


ZAŁĄCZNIK NR 1a DO UCHWAŁY NR.....RADY MIASTA WOJKOWICE Z DNIA.....

Zmiana miejscowego planu zagospodarowania przestrzennego miasta Wojkowice - rejon ulicy Jana III Sobieskiego i M. Skłodowskiej-Curie

SKALA 1:1000

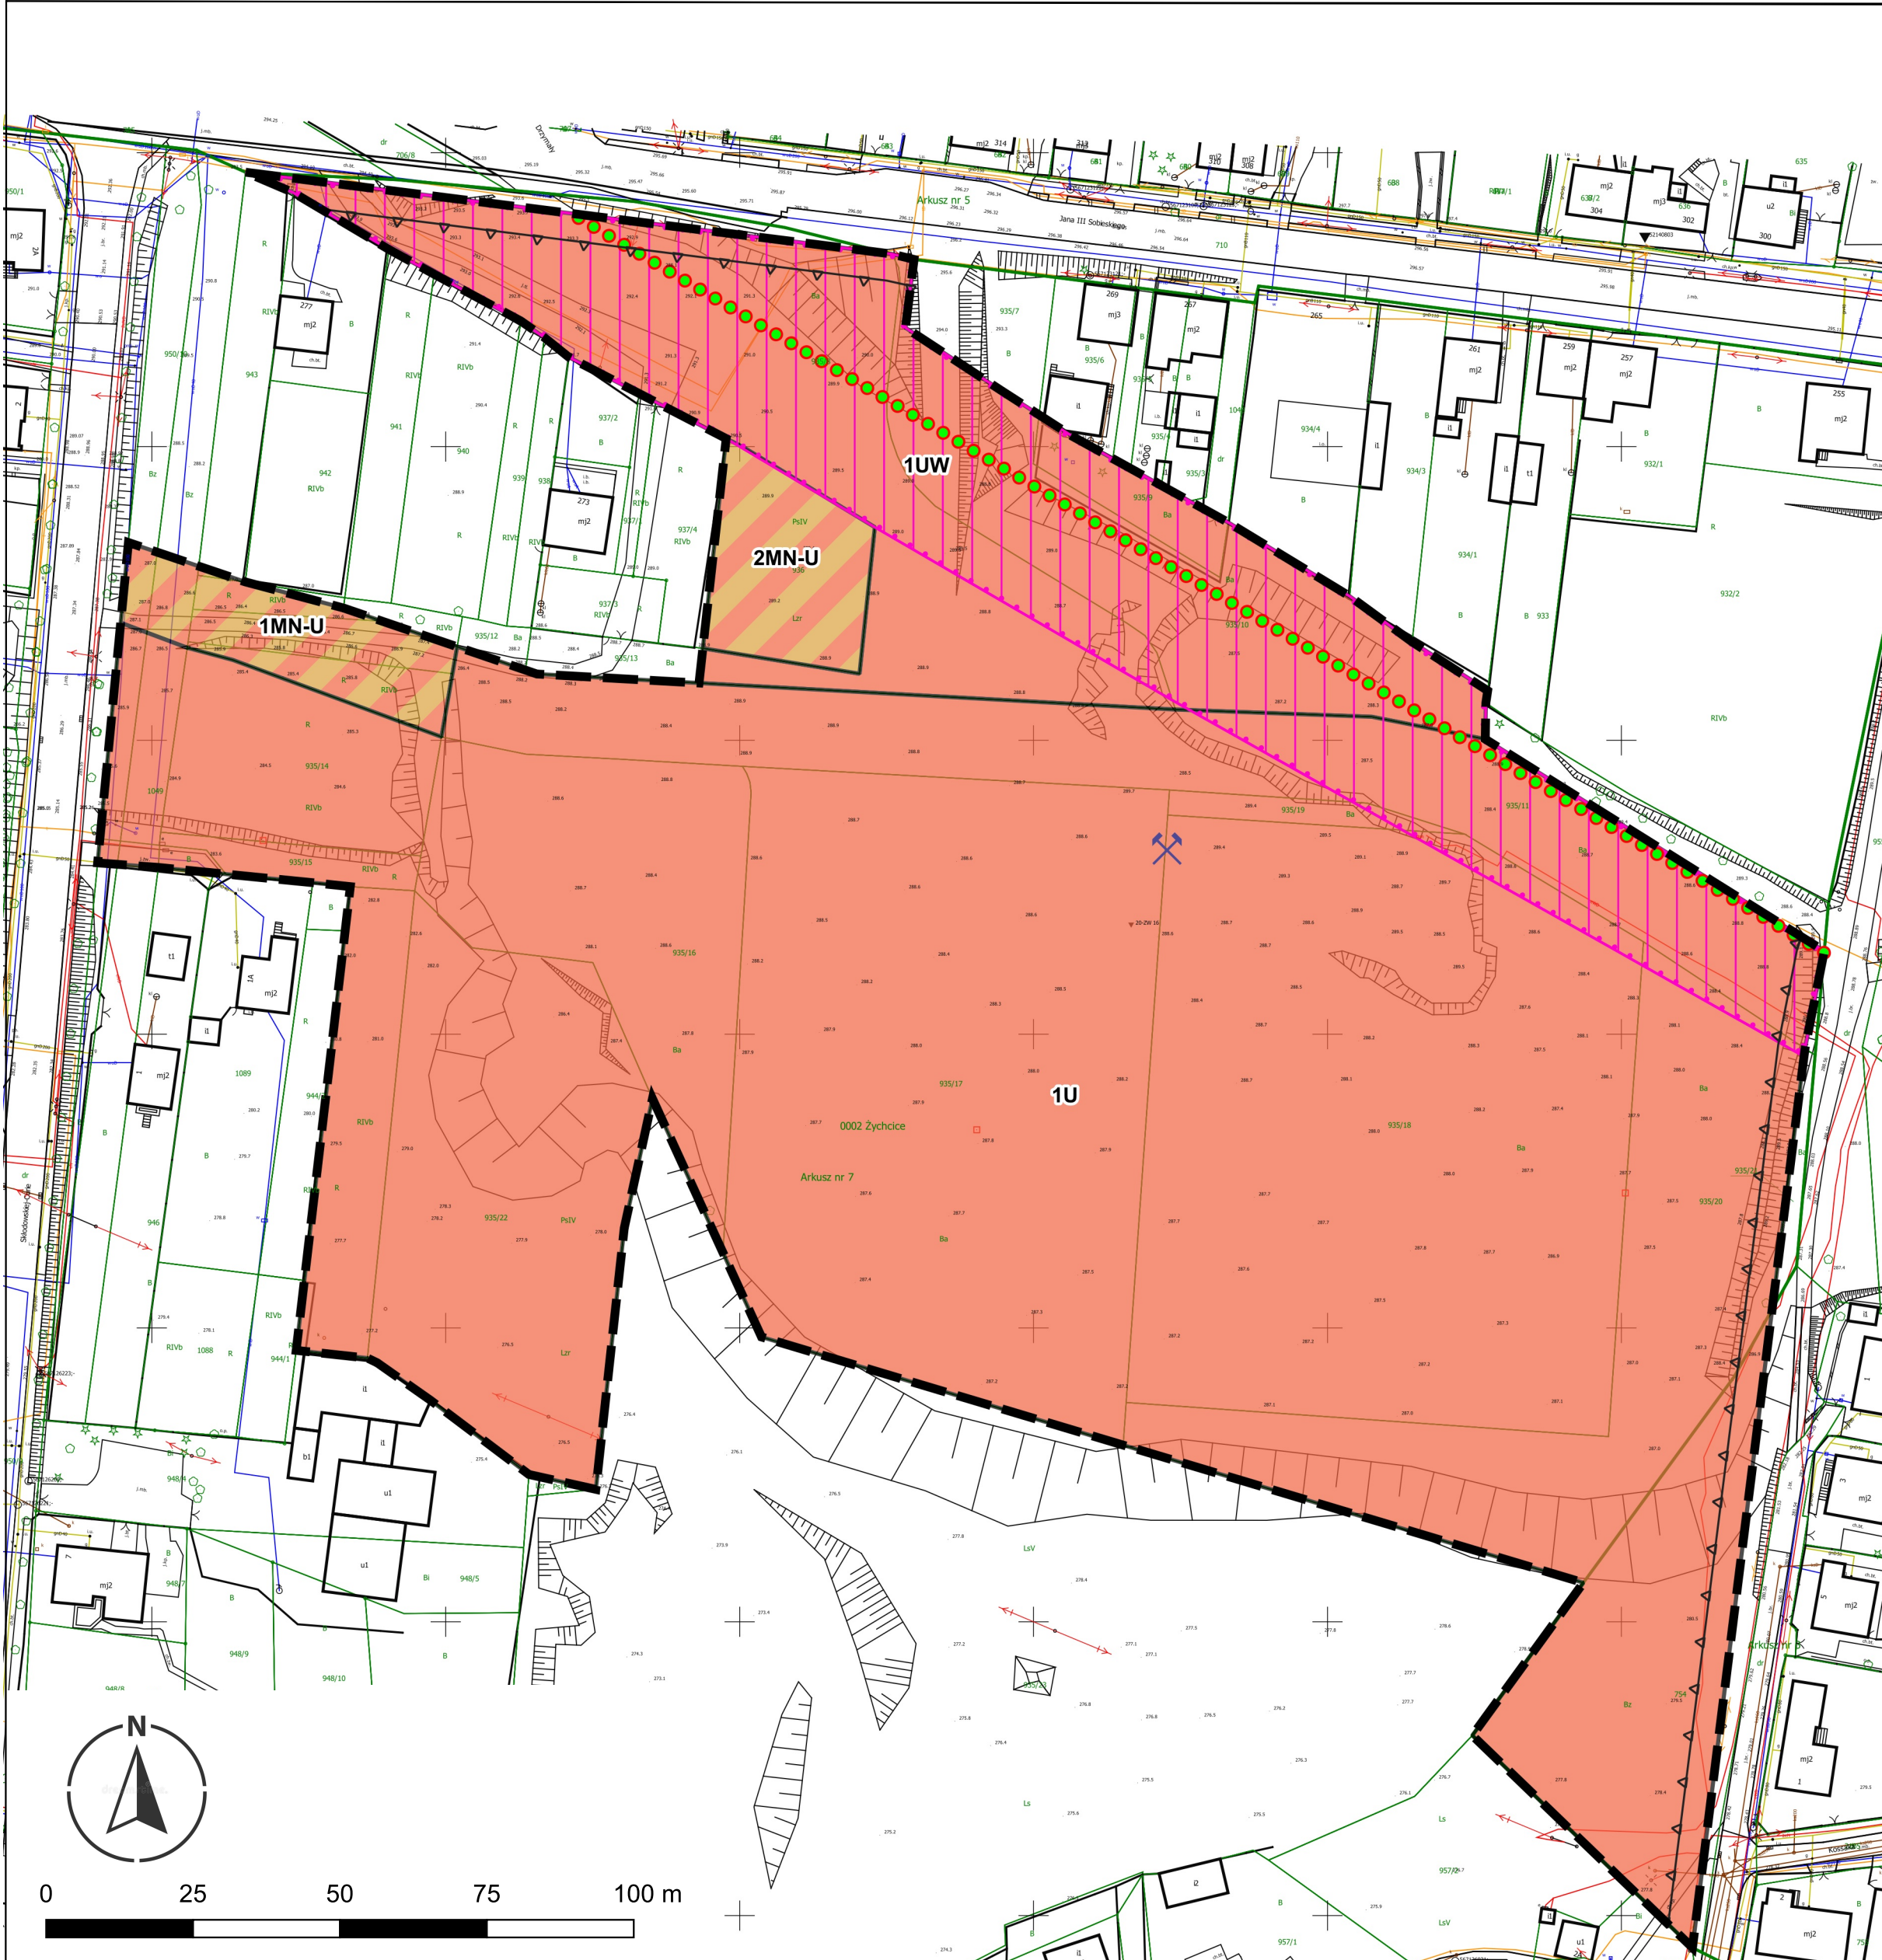

Legenda:

Oznaczenia elementów będących ustaleniami planu:

- granica obszaru objętego miejscowym planem zagospodarowania przestrzennego
- linie rozgraniczające tereny o różnym przeznaczeniu lub o różnych zasadach zagospodarowania
- nieprzekraczalne linie zabudowy

Nazwy klas przeznaczeń terenów i oznaczenia graficzne:

- MN-U** tereny zabudowy mieszkaniowej jednorodzinnej lub tereny usług
- U** teren usług
- UW** teren usług handlu wielkopowierzchniowego

Oznaczenia elementów obowiązujących na podstawie przepisów odrębnych


Cały obszar planu znajduje się w granicy:

- Głównego Zbiornika Wód Podziemnych nr 329 Zbiornik Bytom ID 1275;
- strefy ochrony pośredniej zewnętrznej ujęcia wody podziemnej "Przelajka";
- złoża węgla kamiennego Wojkowice ID 7323.

Oznaczenia elementów informacyjnych niebędących ustaleniami planu:

- obszar wskazany do rewitalizacji
- istniejąca sztolnia
- projektowana ścieżka rekreacyjna

Wyrys z rysunku studium uwarunkowań i kierunków zagospodarowania przestrzennego gminy Wojkowice Uchwała Nr XXXI.253.2021 Rady Miasta Wojkowice z dnia 12 kwietnia 2021 r.

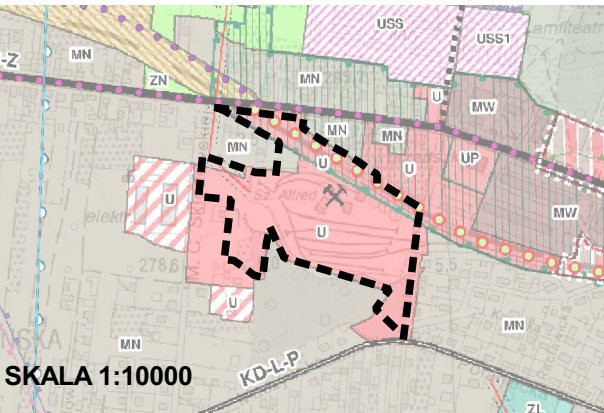

granica obszaru objętego zmianą miejscowego planu zagospodarowania przestrzennego

Legenda:

- KIERUNKI ZAGOSPODAROWANIA TERENU**
(istniejące / projektowane)
 - MN / MN+ obszary mieszkaniowe, zabudowa jednorodzinna i niskiej intensywności
 - U / U+ obszary usług
- OBSZARY WYMAGAJĄCE REWITALIZACJI**
obszary zdegradowane
- INWESTYCJE CELU PUBLICZNEGO**
projektowane ciągi pieszo - rowerowy
- OCHRONA ŚRODOWISKA PRZYRODNICZEGO I ZASOBY NATURALNE**
 - udokumentowany GZWP 329 Zbiornik Bytom
 - strefa ochrony pośredniej zewnętrznej ujęcia wody podziemnej "Przelajka"
 - SUROWCE GEOLOGICZNE** obszary występowania udokumentowanych złóż
 - Wojkowice (węgle kamienne)
 - sztolnie

Źródło pochodzenia użytego materiału geodezyjnego i kartograficznego mapa zasadnicza w postaci wektorowej (data wykonania kopii 23.08.2022 r., licencja nr WG.6642.6546.2022_2401_P wydana przez Starostę Będzińskiego)

Układ współrzędnych
ETRS89/ Poland CS2000
Strefa VI 2177

