

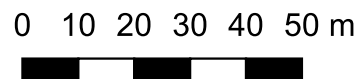
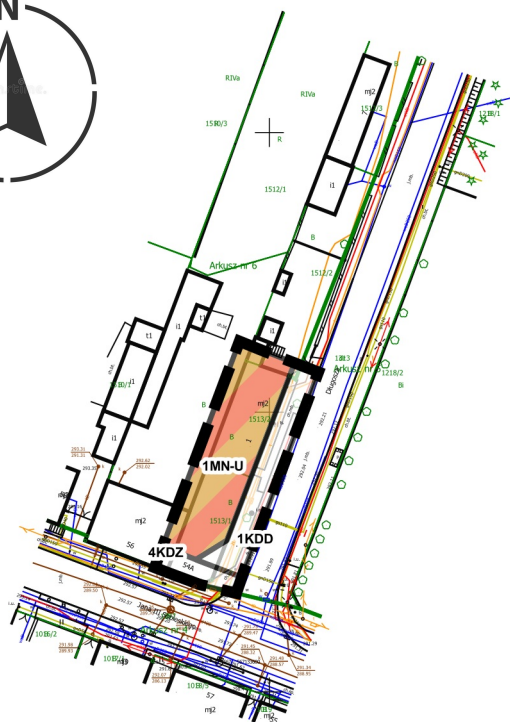


**ZAŁĄCZNIK NR 1c DO UCHWAŁY NR.....
RADY MIASTA WOJKOWICE Z DNIA.....
Częściowa zmiana miejscowego planu
zagospodarowania przestrzennego miasta Wojkowice
SKALA 1:1000**

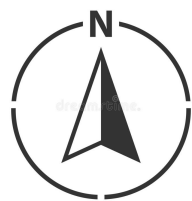

Wyrys z rysunku studium uwarunkowań i kierunków zagospodarowania przestrzennego gminy Wojkowice Uchwała Nr XXXI.253.2021 Rady Miasta Wojkowice z dnia 12 kwietnia 2021 r.

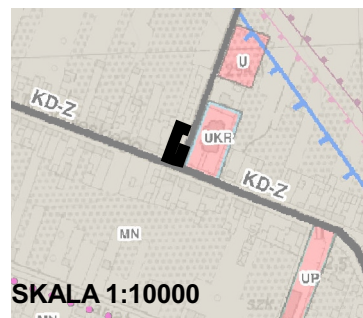

granica obszaru objętego zmianą miejscowego planu zagospodarowania przestrzennego

Legenda:

KIERUNKI ZAGOSPODAROWANIA TERENU
(istniejące / projektowane)

- obszary mieszkaniowe, zabudowa jednorodzinna i niskiej intensywności
- PODSTAWOWY UKŁAD KOMUNIKACYJNY**
- drogi zbiorcze
- drogi lokalne
- GŁÓWNE ZBIORNIKI WÓD PODZIEMNYCH (GZWP)**
- udokumentowany GZWP 329 Zbiornik Bytom
- strefa ochrony pośredniej zewnętrznej ujęcia wody podziemnej "Przełajka"
- obszary występowania udokumentowanych złóż
- Jowisz (węgle kamienne)

Legenda:

Oznaczenia elementów będących ustaleniami planu:

- granica obszaru objętego miejscowym planem zagospodarowania przestrzennego
- linie rozgraniczające tereny o różnym przeznaczeniu lub o różnych zasadach zagospodarowania
- nieprzekraczalne linie zabudowy

Nazwy klas przeznaczeń terenów i oznaczenia graficzne:

- MN-U teren zabudowy mieszkaniowej jednorodzinnej lub teren usług
- KDZ teren drogi zbiorczej
- KDD teren drogi dojazdowej

Oznaczenia elementów obowiązujących na podstawie przepisów odrębnych:

Cały obszar planu znajduje się w granicy:

- Głównego Zbiornika Wód Podziemnych nr 329 Zbiornik Bytom ID 1275;
- strefy ochrony pośredniej zewnętrznej ujęcia wody podziemnej "Przełajka";
- złoża węgla kamiennego Jowisz ID 379

Źródło pochodzenia użytego materiału geodezyjnego i kartograficznego: mapa zasadnicza w postaci wektorowej (data wykonania kopii 09.11.2022 r., licencja nr WG.6642.8017.2022_2401_P wydana przez Starostę Będzińskiego)

Układ współrzędnych
ETRS89/ Poland CS2000
Strefa VI 2177

