


ZAŁĄCZNIK NR 1b DO UCHWAŁY NR.....RADY MIASTA WOJKOWICE Z DNIA.....

Zmiana miejscowego planu zagospodarowania przestrzennego miasta Wojkowice - rejon ulicy Jana III Sobieskiego i M. Skłodowskiej-Curie

SKALA 1:1000

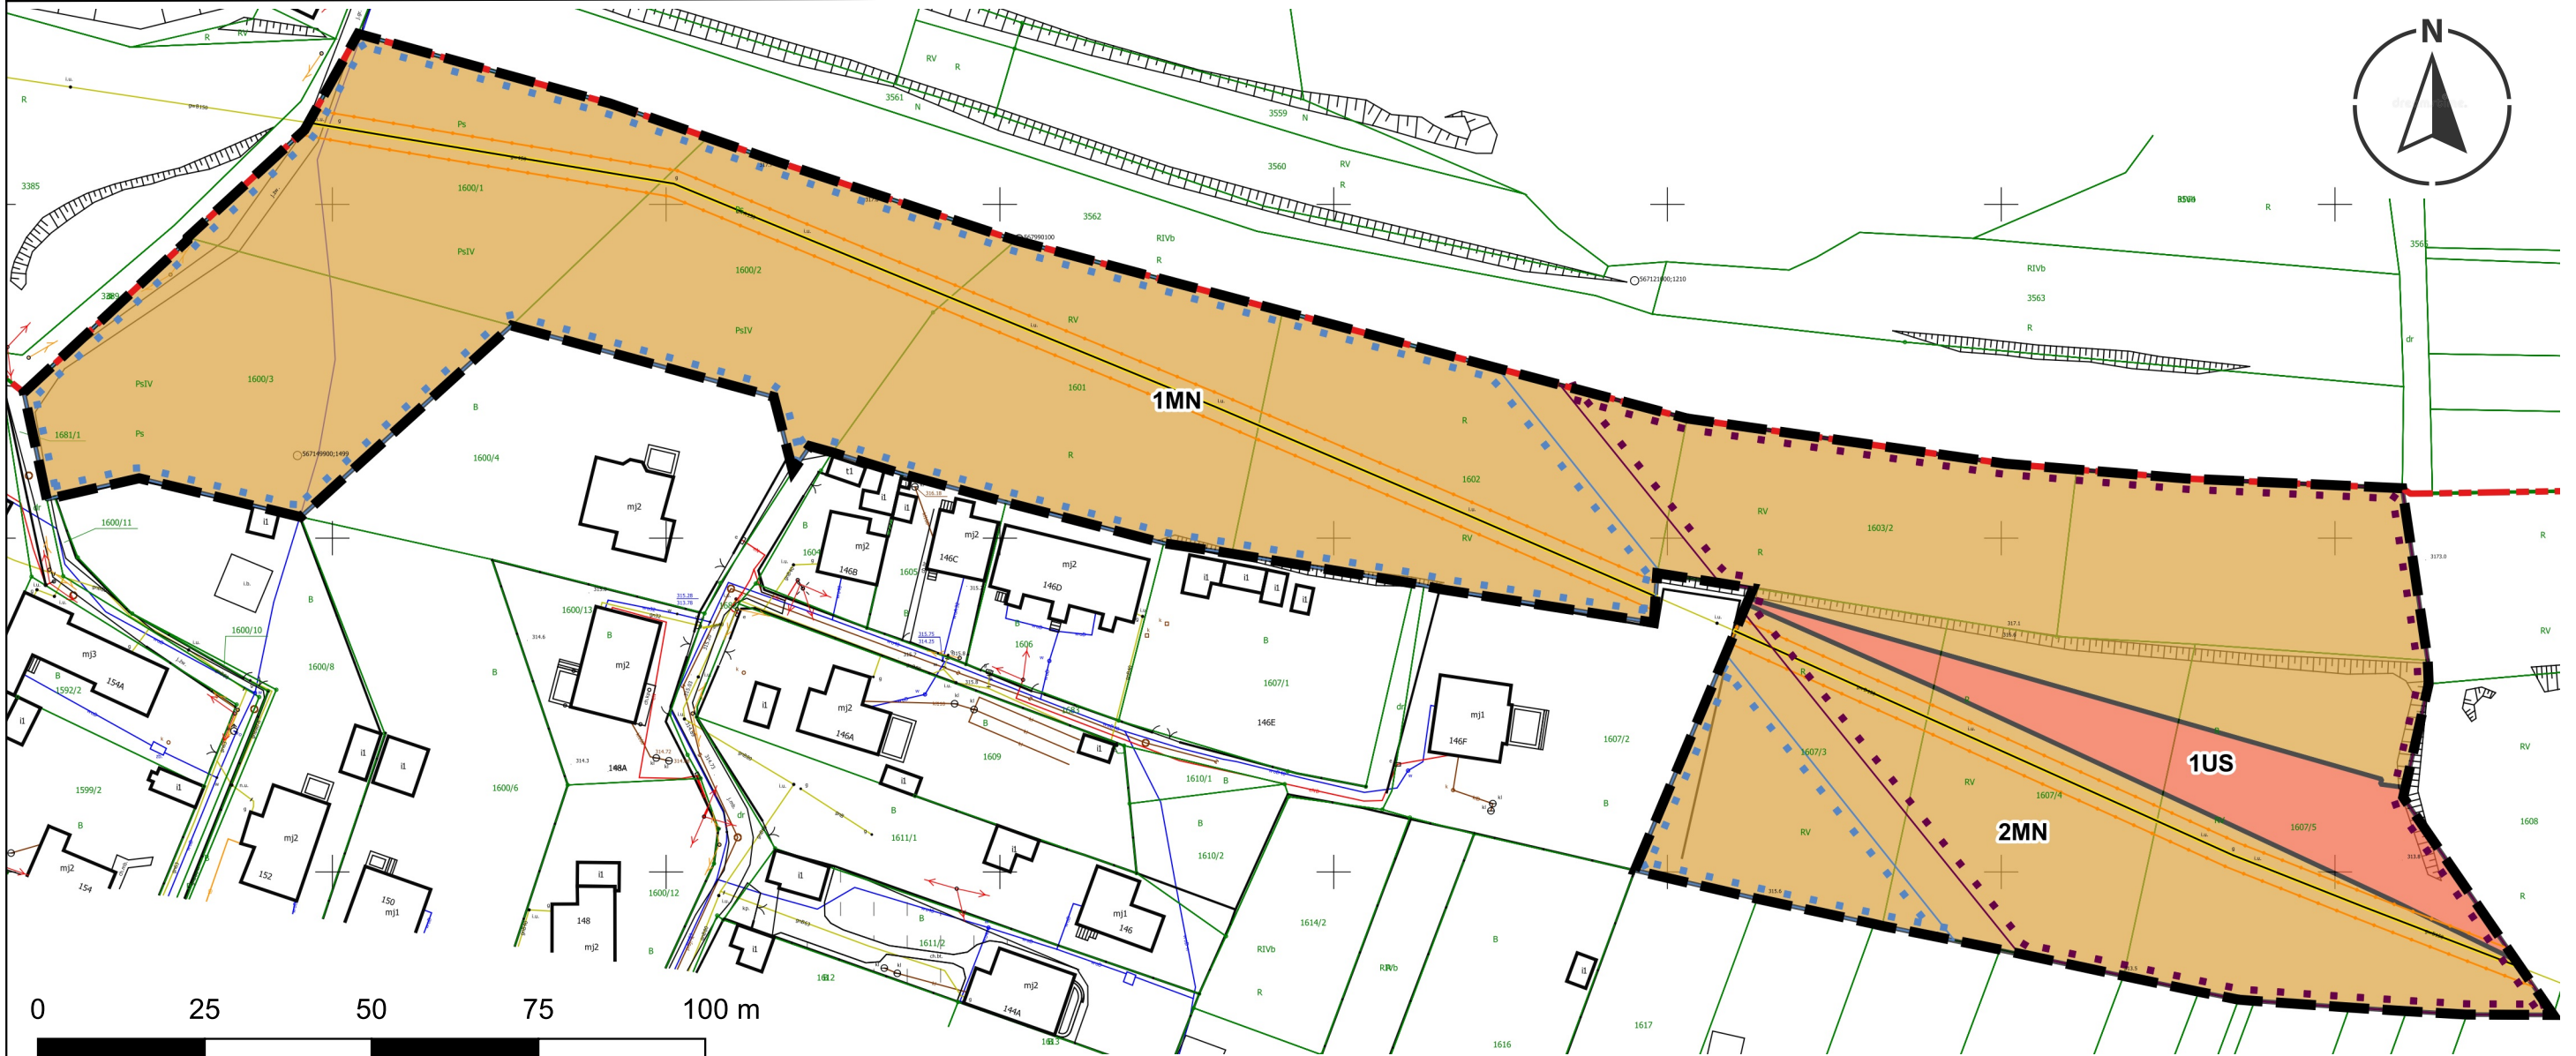

Legenda:

Oznaczenia elementów będących ustaleniami planu

- granica obszaru objętego miejscowym planem zagospodarowania przestrzennego
- linie rozgraniczające tereny o różnym przeznaczeniu lub o różnych zasadach zagospodarowania

Nazwy klas przeznaczeń terenów i oznaczenia graficzne:

- MN** tereny zabudowy mieszkaniowej jednorodzinnej
- US** teren usług sportu i rekreacji

Oznaczenia elementów obowiązujących na podstawie przepisów odrębnych:

- granica administracyjna miasta Wojkowice
- grannica złoża węgla kamiennego Grodziec ID 325
- granica złoża węgla kamiennego Wojkowice ID 7323
- strefa kontrolowana od istniejącego gazociągu DN 150 MOP 2,5 MPa

Cały obszar planu znajduje się w granicy:
- Głównego Zbiornika Wód Podziemnych nr 329 Zbiornik Bytom ID 1275;
- strefy ochrony pośredniej zewnętrznej ujęcia wody podziemnej "Przelajka".

Oznaczenia elementów informacyjnych niebędących ustaleniami planu:

- istniejący gazociąg DN 150 MOP 2,5 MPa


Źródło pochodzenia użytego materiału geodezyjnego i kartograficznego
mapa zasadnicza w postaci wektorowej (data wykonania kopii 23.08.2022 r., licencja nr WG.6642.6546.2022_2401_P wydana przez Starostę Będzińskiego)

Układ współrzędnych
ETRS89/ Poland CS2000
Strefa VI 2177



Wyrys z rysunku studium uwarunkowań i kierunków zagospodarowania przestrzennego gminy Wojkowice
Uchwała Nr XXXI.253.2021 Rady Miasta Wojkowice z dnia 12 kwietnia 2021 r.

- GRANICE ADMINISTRACYJNE**
 - granica obszaru objętego studium - granica gminy Wojkowice
- KIERUNKI ZAGOSPODAROWANIA TERENU**
(istniejące / projektowane)
 - MN / MN obszary mieszkaniowe, zabudowa jednorodzinna i niskiej intensywności
 - US / US obszary usług sportu i rekreacji
- INFRASTRUKTURA TECHNICZNA**
 - strefa kontrolowana
 - projektowany gazociąg
- SUROWCE GEOLOGICZNE** obszary występowania udokumentowanych złóż
 - Grodziec (węgle kamienne)
 - Wojkowice (węgle kamienne)
- GŁÓWNE ZBIORNIKI WÓD PODZIEMNYCH (GZWP)**
 - udokumentowany GZWP 329 Zbiornik Bytom
 - strefa ochrony pośredniej zewnętrznej ujęcia wody podziemnej "Przelajka"

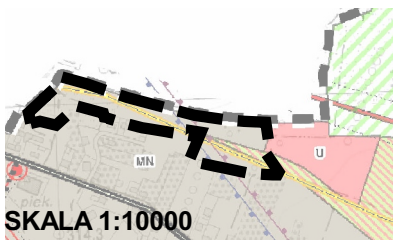

- granica obszaru objętego zmianą miejscowego planu zagospodarowania przestrzennego