


ZAŁĄCZNIK NR 1e DO UCHWAŁY NR..... RADY MIASTA WOJKOWICE Z DNIA.....

Zmiana miejscowego planu zagospodarowania przestrzennego miasta Wojkowie - rejon ulicy Jana III Sobieskiego i M. Skłodowskiej-Curie

SKALA 1:1000

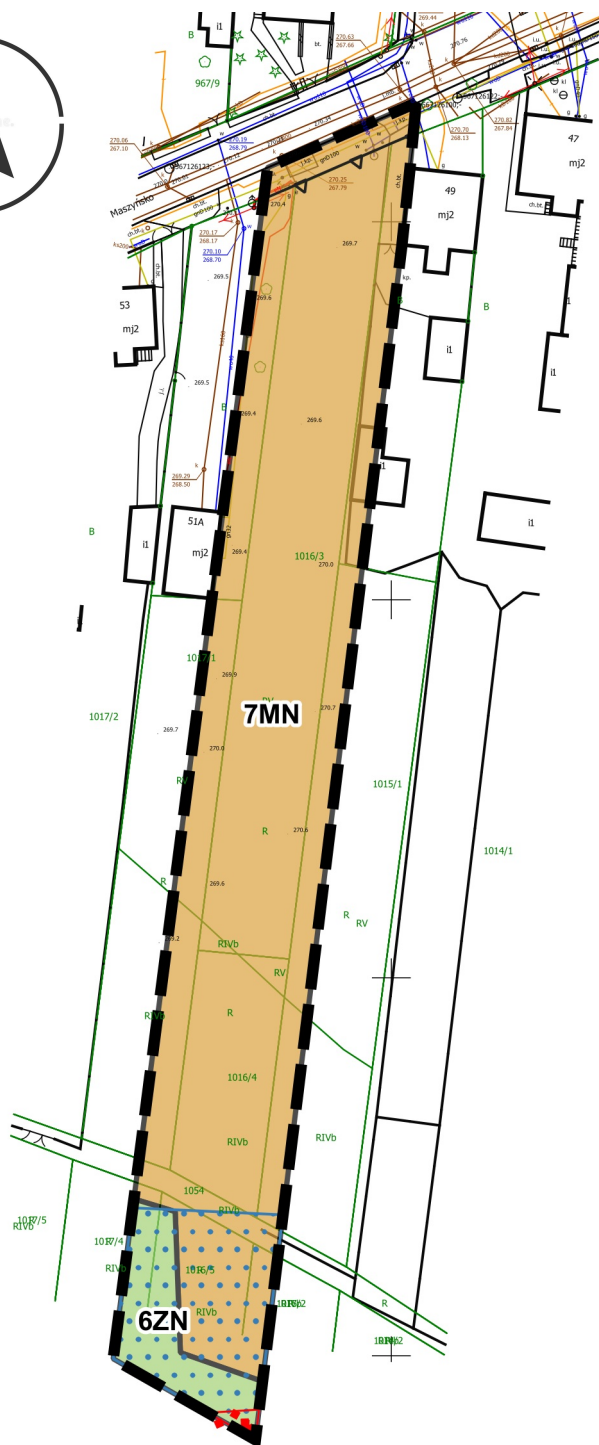

0 10 20 30 40 50 m

Źródło pochodzenia użytego materiału geodezyjnego i kartograficznego
mapa zasadnicza w postaci wektorowej (data wykonania kopii
23.08.2022 r., licencja nr WG.6642.6546.2022_2401_P wydana przez
Starostę Będzińskiego)

Układ współrzędnych
ETRS89/ Poland CS2000
Strefa VI 2177



Legenda:

Oznaczenia elementów będących ustaleniami planu

- granica obszaru objętego miejscowym planem zagospodarowania przestrzennego
- linie rozgraniczające tereny o różnym przeznaczeniu lub o różnych zasadach zagospodarowania
- nieprzekraczalne linie zabudowy
- obszar o podwyższonej wartości ekologicznej

Nazwy klas przeznaczeń terenów i oznaczenia graficzne:

- MN tereny zabudowy mieszkaniowej jednorodzinnej
- ZN tereny zieleni naturalnej

Oznaczenia elementów obowiązujących na podstawie przepisów odrębnych:

- granica złoża rud cynku i ołowiu - Dąbrówka Wielka ID 1069

Cały obszar planu znajduje się w granicy:

- granicy złoża węgla kamiennego Wojkowie ID 7323;
- Głównego Zbiornika Wód Podziemnych nr 329 Zbiornik Bytom ID 1275;
- strefy ochrony pośredniej zewnętrznej ujęcia wody podziemnej "Przelajka".

Wyrys z rysunku studium uwarunkowań i kierunków zagospodarowania przestrzennego gminy Wojkowie
Uchwała Nr XXXI.253.2021 Rady Miasta Wojkowie z dnia 12 kwietnia 2021 r.

Legenda:

KIERUNKI ZAGOSPODAROWANIA TERENU

(istniejące / projektowane)

- MN / MN obszary mieszkaniowe, zabudowa jednorodzinna i niskiej intensywności
- ZN / ZN obszary zieleni nieurządzonej

SUROWCE GEOLOGICZNE obszary występowania udokumentowanych złóż

- Dąbrówka Wielka (rudy cynku i ołowiu)
- Wojkowie (węgle kamienne)


GŁÓWNE ZBIORNIKI WÓD PODZIEMNYCH (GZWP)

- udokumentowany GZWP 329 Zbiornik Bytom
- strefa ochrony pośredniej zewnętrznej ujęcia wody podziemnej "Przelajka"

OCHRONA ŚRODOWISKA PRZYRODNICZEGO

I ZASOBY NATURALNE

- pozostałe obszary o największych walorach przyrodniczych

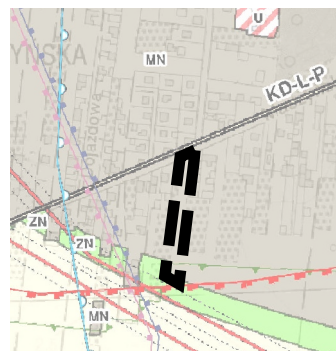

SKALA 1:10000

- granica obszaru objętego zmianą miejscowego planu zagospodarowania przestrzennego