


ZALĄCZNIK NR 6

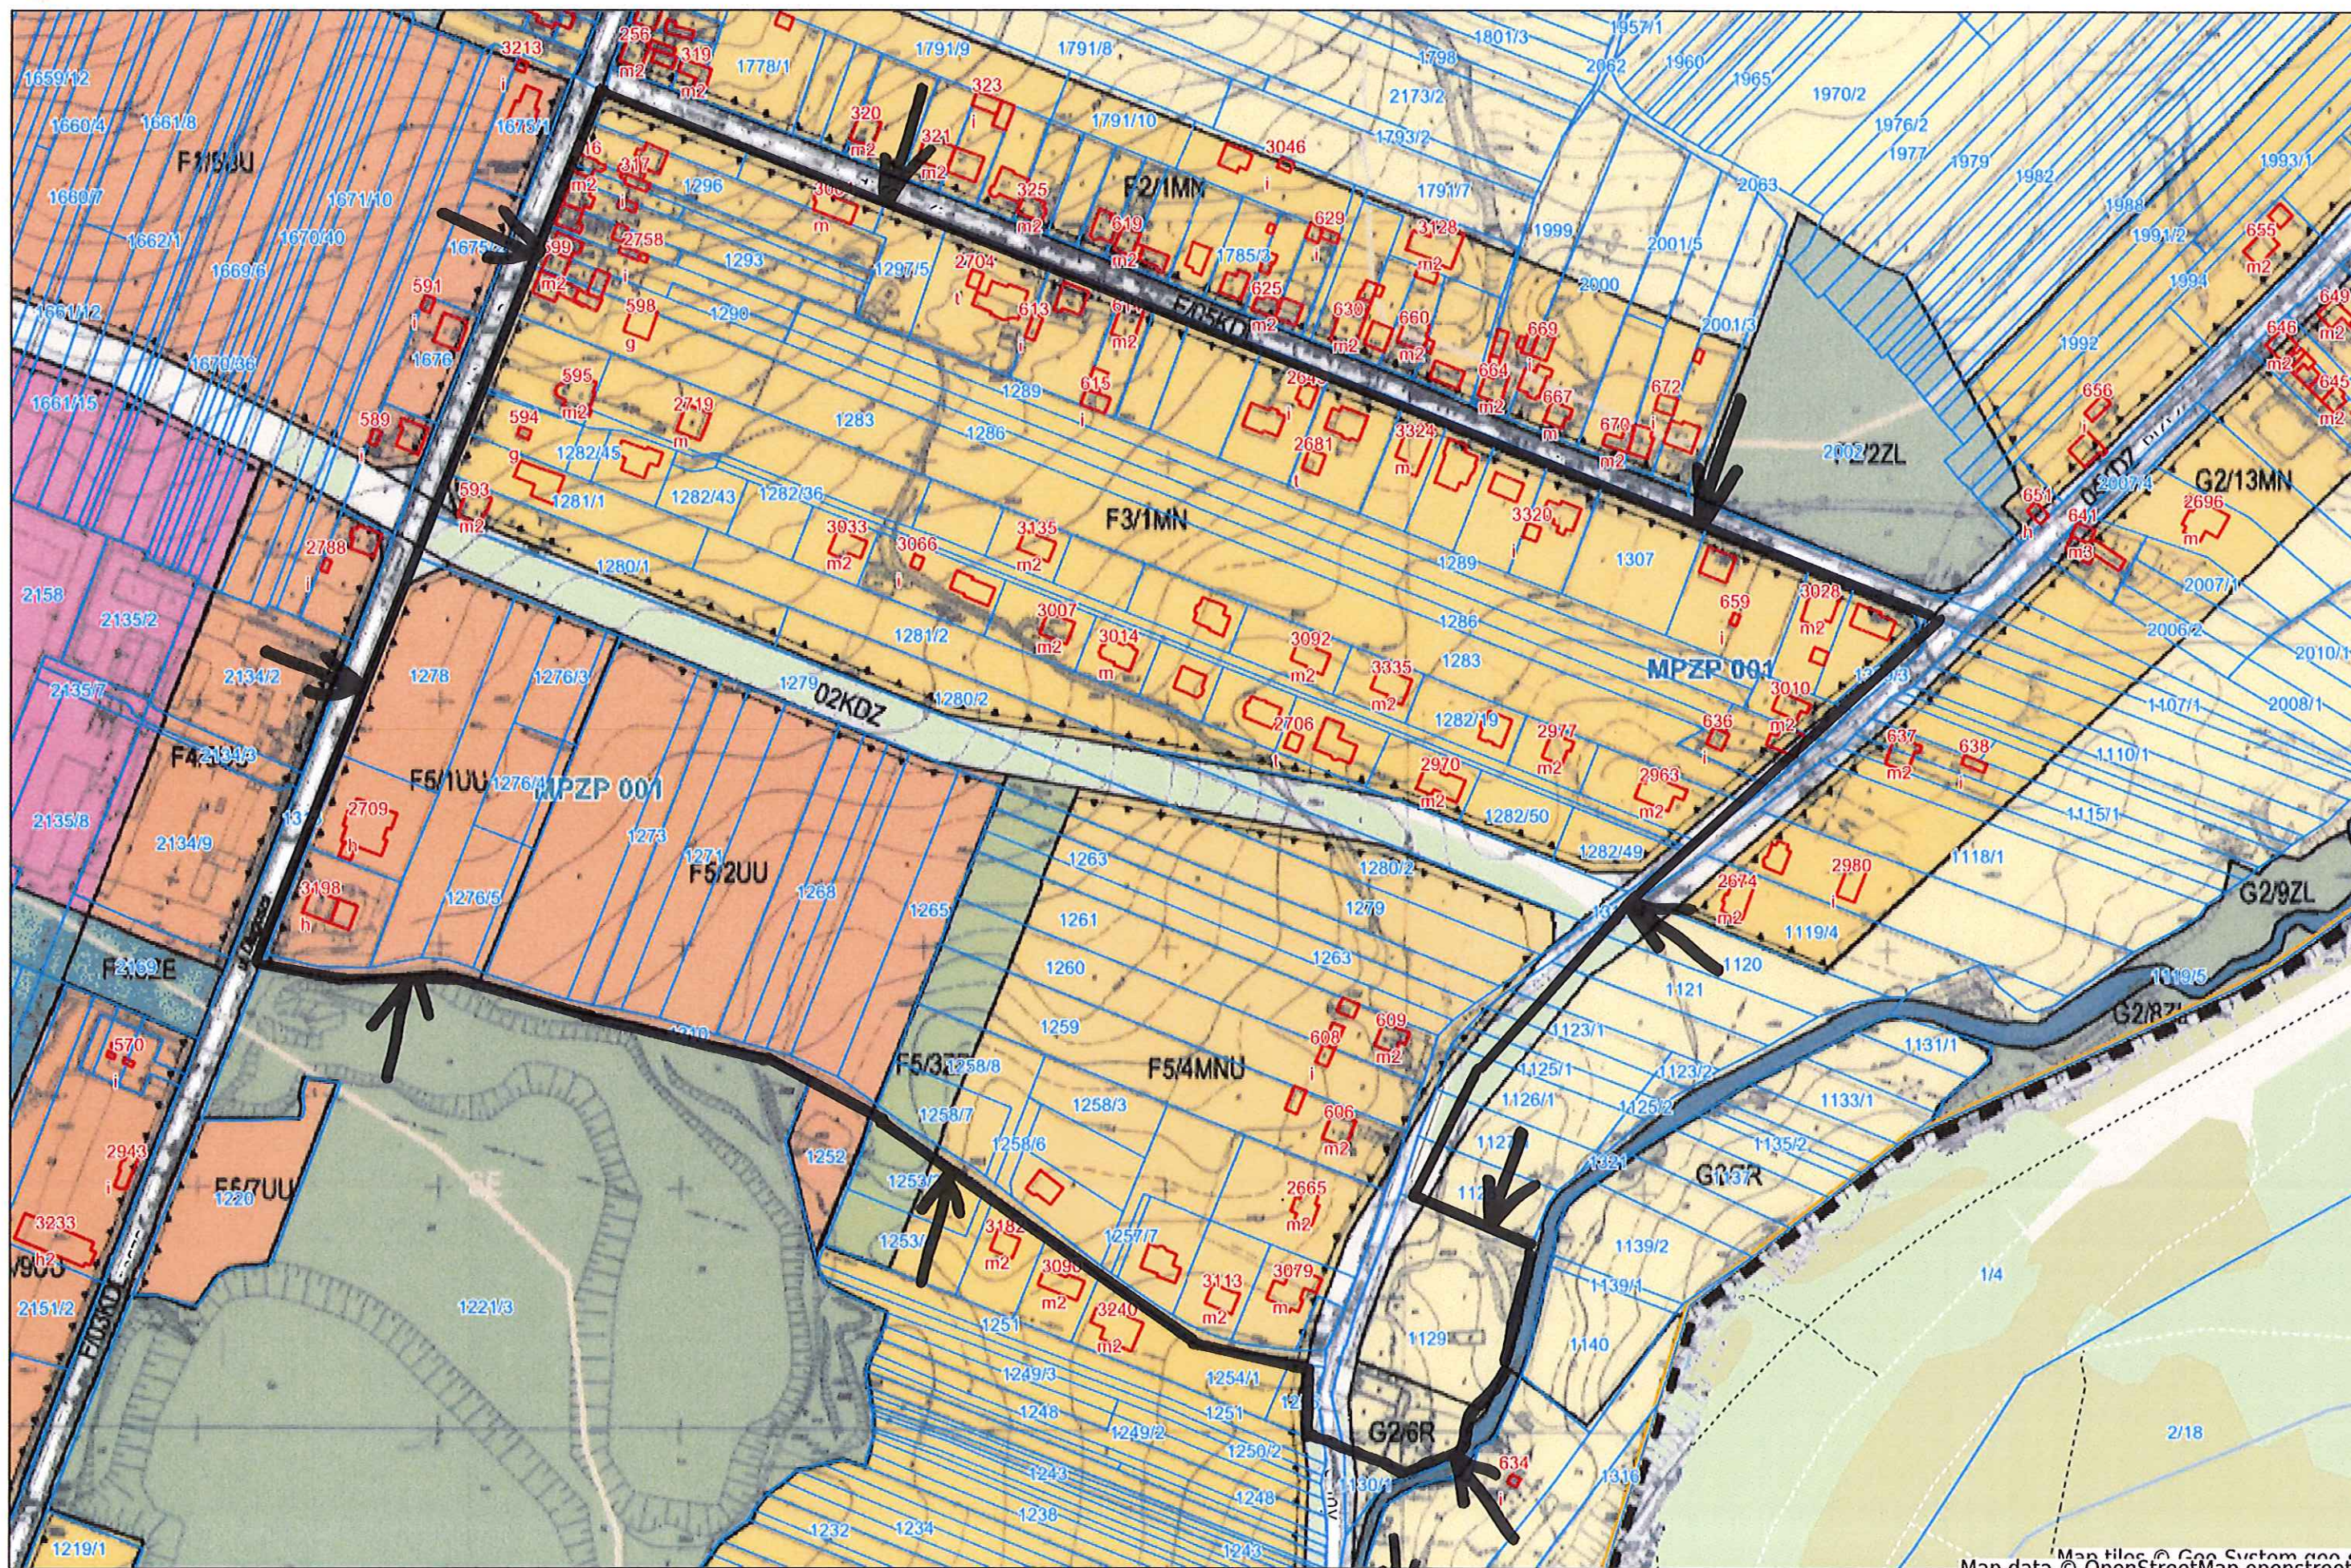

Niniejszy wydruk nie stanowi dokumentu w rozumieniu przepisów prawa.
Wydrukowano w serwisie mwojkowice.e-mapa.net dnia 2022-06-22 08:16:10

- granica opracowania zmienny planu