


STAROSTA BĘDZIŃSKI

.....
(Imię, nazwisko i podpis osoby reprezentującej organ)

▲ wejscie do lokalu
mieszkalnego

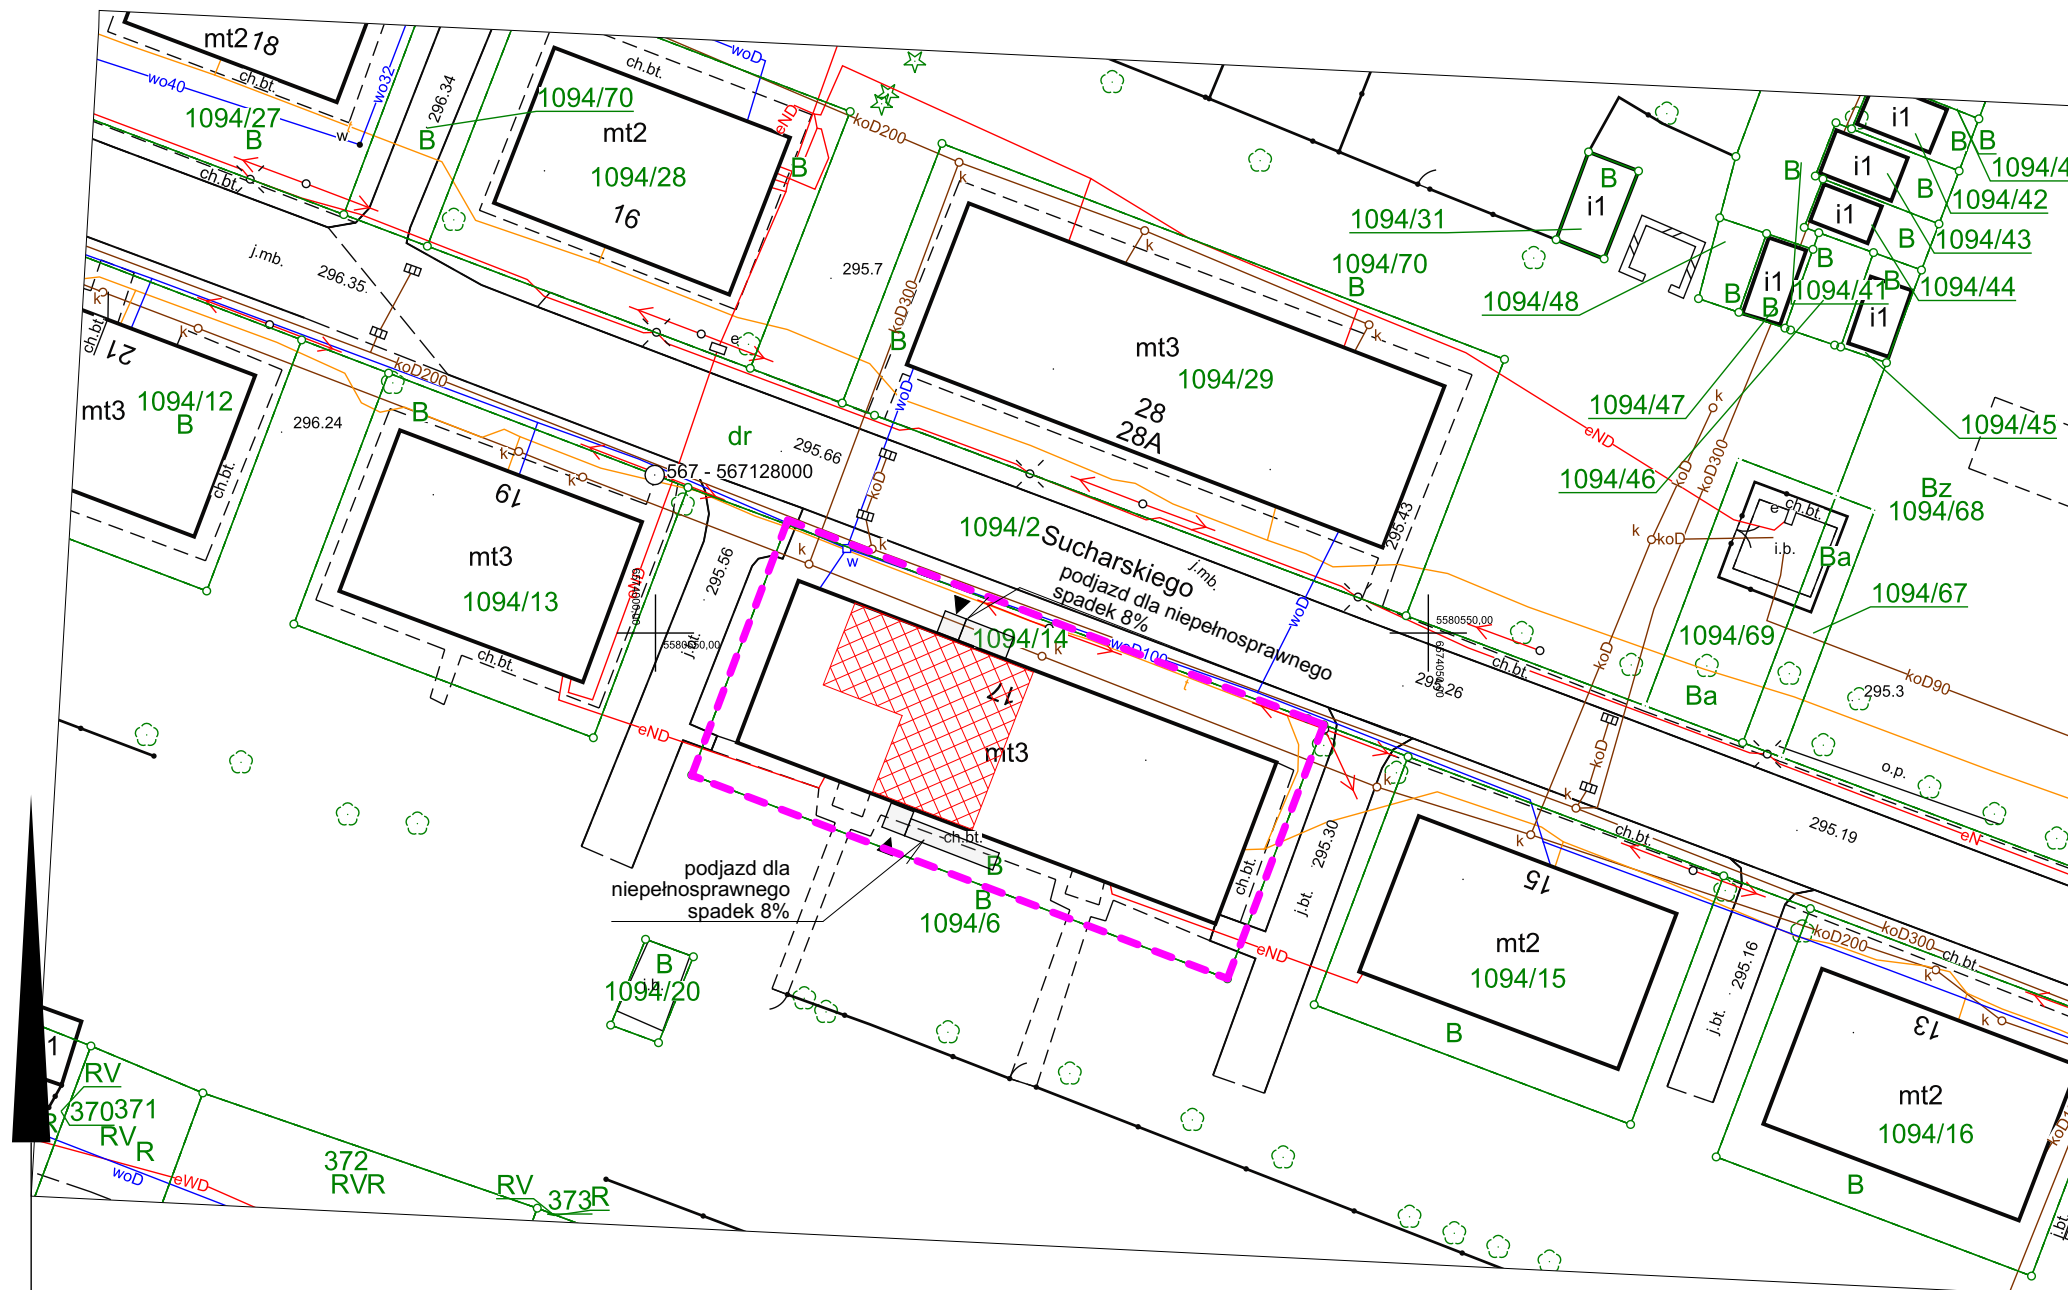

Funkcja	Imię i nazwisko	Nr uprawnień	Podpis
Projektował br.arch.	mgr inż. arch. Marta Nowak	170/POOKK/IV/2016	
Projektował br.konstr.	mgr inż. Szymon Kita	SKL/4918/PBKb/16	
Lokalizacja: ul. Sucharskiego 17 i 17a , 42-580 Wojkowice			
Nazwa projektu/Objekt: Adaptacja - przystosowanie pomieszczeń lokalu usługowego na lokale mieszkalne dla obywateli Ukrainy działka nr: 1094/14 obręb ewid.: WOJKOWICE pow.: będzkiński; woj.: śląskie			
Nazwa rysunku: Adaptacja lokalu - Zagospodarowanie terenu			
Element proj.:	Wytyczne PFU	Nr rysunku:	Nr egz.:
Skala:		Z_3.1	