


Elewacja północna - frontowa

1:50


Legenda:

- Tynk zewnętrzny cienkowarstwowy silikatowy kolor biały/ jasnoszary
- Tynk zewnętrzny mozaikowy kolor mieszanka brąz/ czerwień
- Istniejąca stolarka okienna PCV
- Istniejąca stolarka - aluminium
- Projektowane elementy

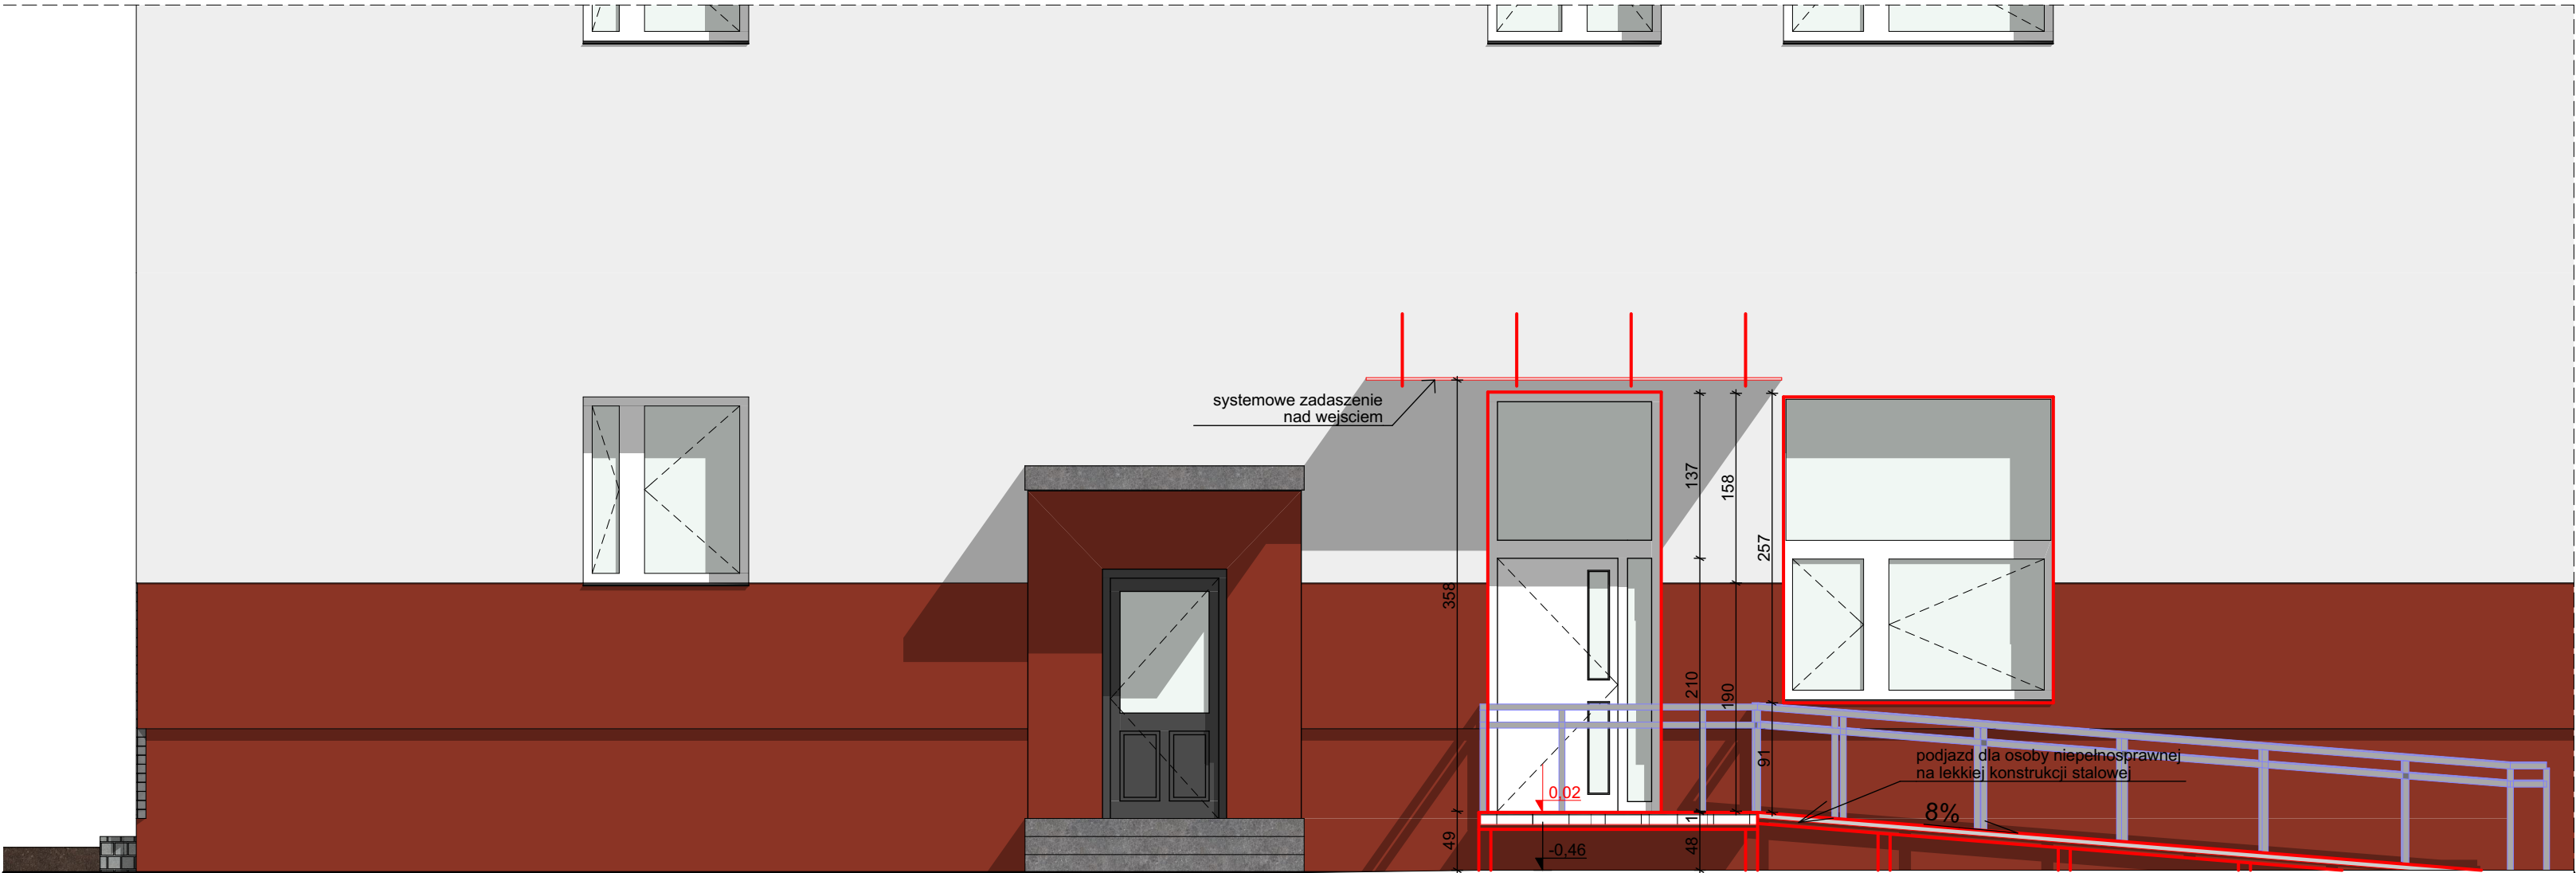

Elewacja południowa - tylna

1:50

 PRIMTECH Szymon Kita tel: 506-340-000 www.primtech.pl	Funkcja	Imię i nazwisko	Nr uprawnień	Podpis
	Projektował br. arch.	mgr inż. arch. Marta Nowak	170/POOKK/IV/2016	
	Projektował br. konstr.	mgr inż. Szymon Kita	SKL/4918/PBKb/16	
	Lokalizacja:	ul. Sucharskiego 17 i 17a , 42-580 Wojkowice		
	Nazwa projektu/Objekt:	Adaptacja - przystosowanie pomieszczeń lokalu usługowego na lokale mieszkalne dla obywateli Ukrainy działka nr: 1094/14 obręb ewid.: WOJKOWICE pow.: będziński; woj.: śląskie		
Inwestor: Gmina Wojkowice ul. Jana III Sobieskiego 290a 42-580 Wojkowice	Nazwa rysunku:		Adaptacja lokalu - ELEWACJE	
	Element proj.:	Wytyczne PFU	Nr rysunku:	Nr egz.:
	Data:	Marzec 2023r.	Skala:	Z 3.5
Korzystanie z rozwiązań technicznych zawartych w niniejszym projekcie, w zakresie przekraczającym ustalenia umowy na opracowanie dokumentacji, wymaga pisemnego zezwolenia: PRIMTECH Szymon Kita				