


Załącznik Nr 1f do Uchwały Nr..... Rady Miasta Wojkowice z dnia.....
Zmiana miejscowego planu zagospodarowania przestrzennego miasta Wojkowice - rejon ulicy Jana III Sobieskiego i M. Skłodowskiej-Curie
SKALA 1:1000

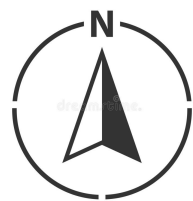

Legenda:

Oznaczenia elementów będących ustaleniami planu:

- granicę obszaru objętego miejscowym planem zagospodarowania przestrzennego
- linię rozgraniczającą tereny o różnym przeznaczeniu lub o różnych zasadach zagospodarowania
- nieprzekraczalną linię zabudowy

Nazwy klas przeznaczeń terenów i oznaczenia graficzne:

- MN-U teren zabudowy mieszkaniowej jednorodzinnej lub teren usług
- U teren usług
- INS-UH teren stacji paliw płynnych lub teren usług handlu
- UH-UL teren usług handlu lub teren usług rzemieślniczych
- ZN tereny zieleni naturalnej
- KR tereny komunikacji drogowej wewnętrznej
- KDZ teren drogi zbiorczej

Oznaczenia elementów obowiązujących na podstawie przepisów odrębnych:


- strefę kontrolowaną od istniejącego gazociągu DN 150 MOP 2,5 MPa
- granicę obszaru szczególnego zagrożenia powodzią, na którym prawdopodobieństwo wystąpienia powodzi jest wysokie i wynosi raz na 100 lat (Q 1%)
- strefę ochrony pośredniej zewnętrznej ujęcia wody podziemnej "Przelajka"
- Cały obszar planu znajduje się w granicy złoża węgla kamiennego Grodziec ID 325
- Oznaczenia elementów informacyjnych niebędących ustaleniami planu:
- oznaczenie przebiegu sieci elektroenergetycznej wysokiego napięcia 220kV
- oznaczenie przebiegu sieci elektroenergetycznej średniego napięcia
- istniejący gazociąg DN 150 MOP 2,5 MPa
- granicę obszaru zagrożenia powodziowego, na którym prawdopodobieństwo powodzi jest niskie i wynosi 0,2% (raz na 500 lat)
- istniejąca sztolnia
- granicę korytarza ekologicznego

Źródło pochodzenia użytego materiału geodezyjnego i kartograficznego: mapa zasadnicza w postaci wektorowej (data wykonania: Kopia 23.08.2022 r., licencja nr W.G.6442.6546.2022_2401_P wydana przez Starostę Bedzińskiego)

Układ współrzędnych: ETRS89/ Poland CS2000
Strefa VI 2177



Wyrzys z rysunku studium uwarunkowań i kierunków zagospodarowania przestrzennego gminy Wojkowice Uchwała Nr XXXI.253.2021 Rady Miasta Wojkowice z dnia 12 kwietnia 2021 r.

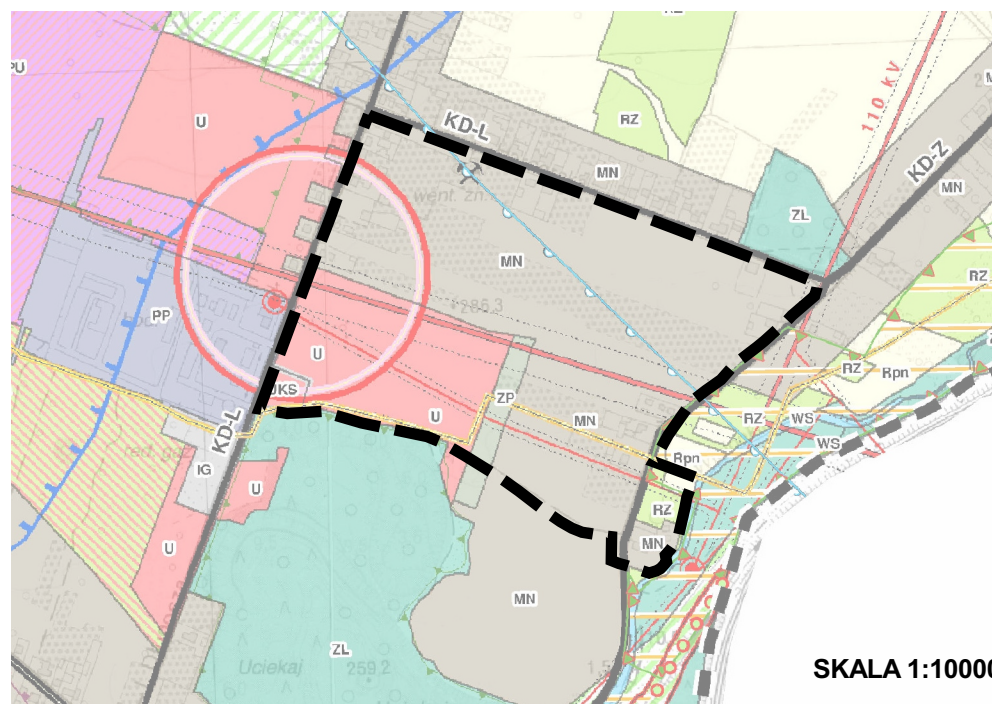

SKALA 1:10000

