


WIO.271.62.2022



OPRACOWANIE DOKUMENTACJI PROJEKTOWO-KONSTRUKCYJNEJ BUDOWY
PRZEKROU OGÓLNOBOSTRANEGO NA OSIĘDŁU PŁAKU I WZBOWIACACH.
Wojskowice - System Informacji Przestrzennej

skala 1 : 1000

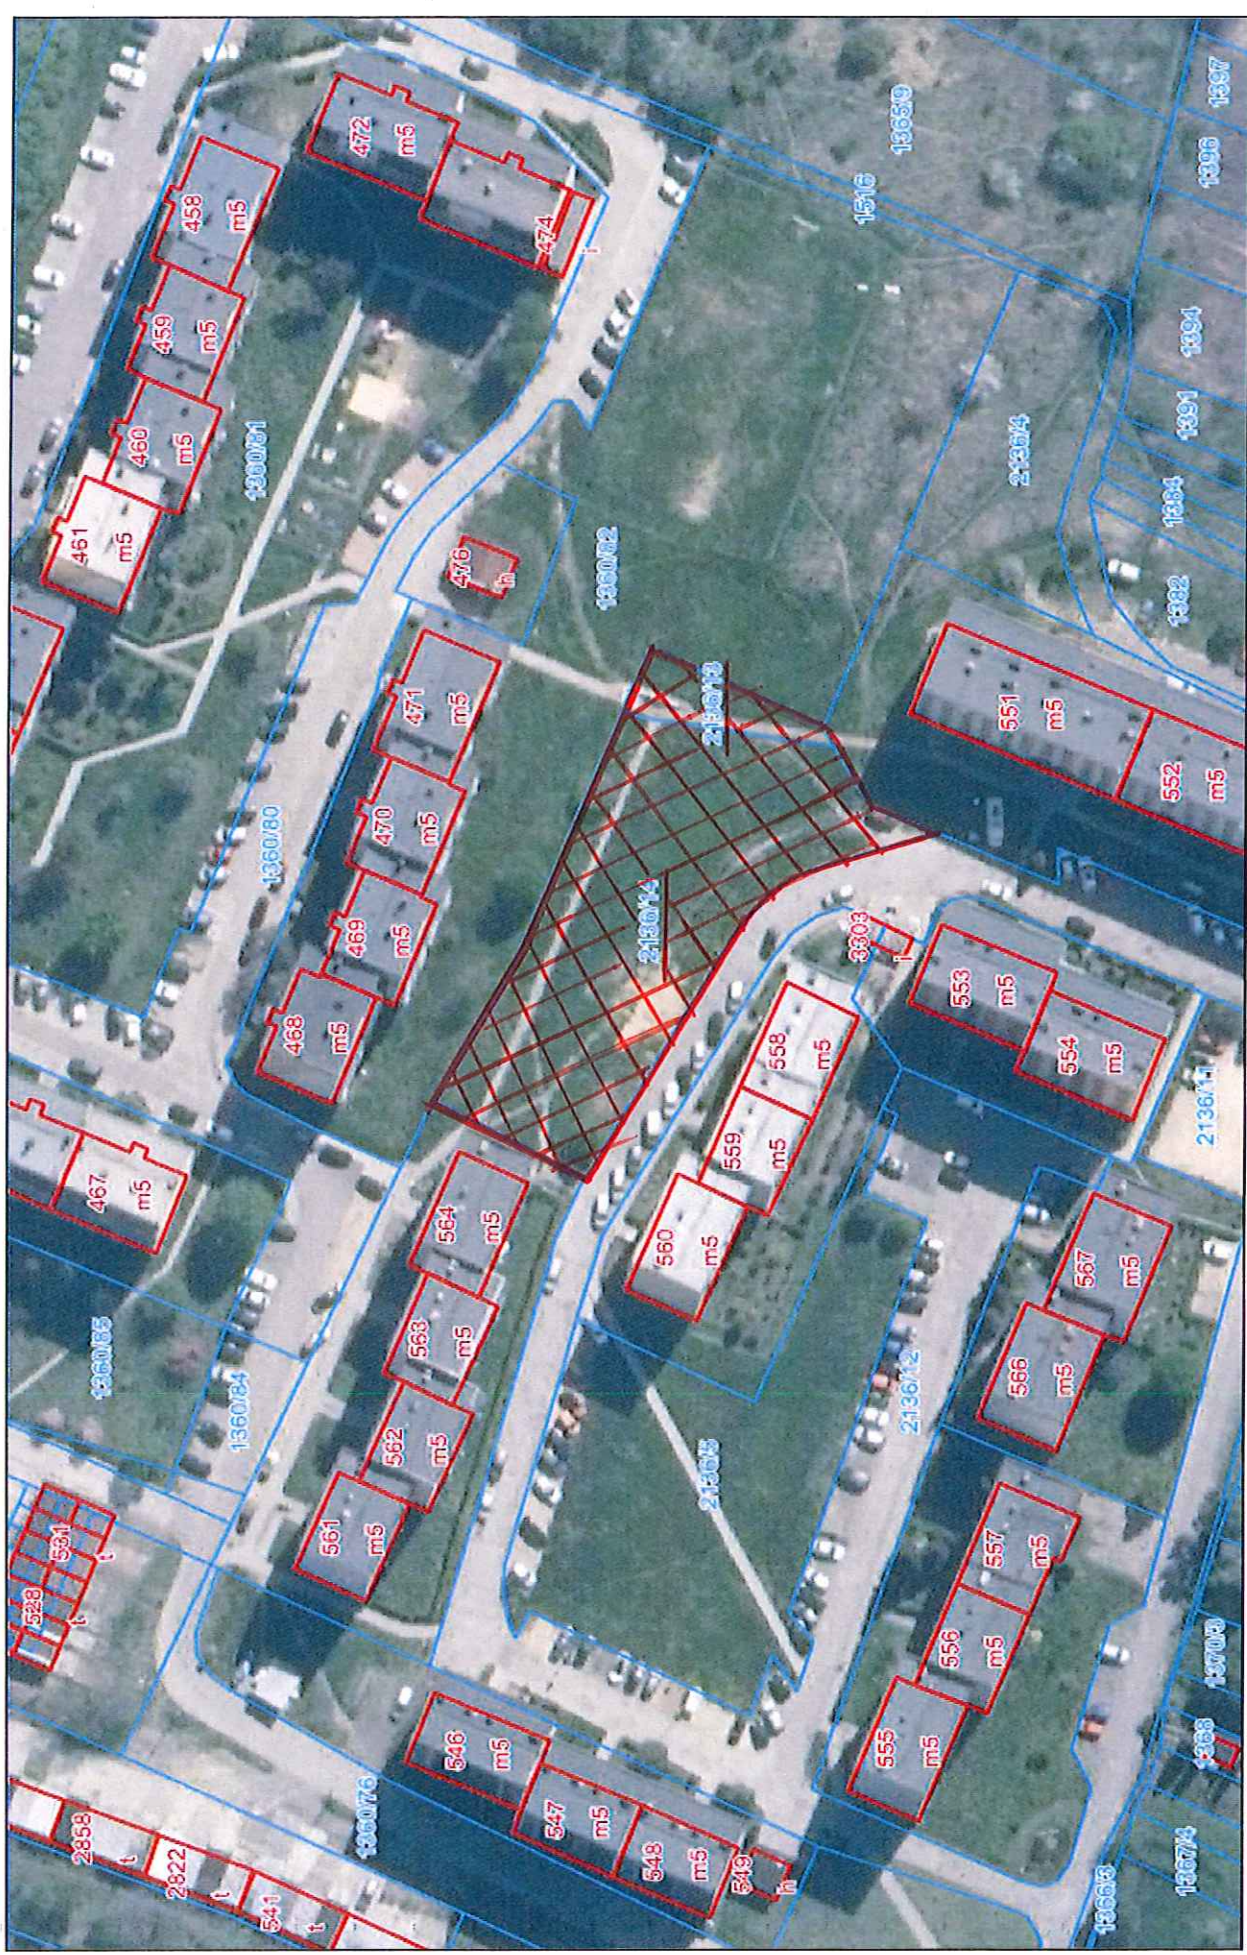

Niniejszy wydruk nie stanowi dokumentu w rozumieniu przepisów prawa.
Wydrukowano w serwisie mwojskowice.e-map.net dnia 2022-07-13 14:01:51

 **TEREN PRZEZNACZONY
DO ZAGOSPODAROWANIA**