

Raport

Konsultacje społeczne dotyczące zintegrowanego centrum przesiadkowego w Wojkowicach

opracowanie:
Małgorzata Łukowicz,
Łukasz Kacperski



Raport jest podsumowaniem spotkań konsultacyjnych dotyczących zintegrowanego centrum przesiadkowego w Wojkowicach, które odbyły się w dniach 7 i 10 lipca 2017 w siedzibie Urzędu Miasta w Wojkowicach.

Celem spotkań było poznanie potrzeb przyszłych użytkowników centrum przesiadkowego i wypracowanie jego koncepcji wspólnie z uczestnikami spotkań.

W spotkaniach brali udział pracownicy Urzędu Miasta i mieszkańcy gminy Wojkowice.



WOJKOWICE

SKALA 1:500

Mapa omawianego
obszaru

Wyk. Małgorzata Łukowicz

Podczas pierwszego spotkania konsultacyjnego uczestnicy odpowiadali na pytania dotyczące centrum Wojkowic (przystanek Wojkowice Park).

Co podoba się mieszkańcom w centrum Wojkowic

- dostęp do parku
- dostęp do punktów usługowych
- teren wokół fontanny


Co nie podoba się mieszkańcom w centrum Wojkowic

- estetyka otoczenia - budynki punktów usługowych (kiosk, budka z lodami, zniszczone wiaty przystankowe, zniszczona elewacja sklepu)
- bar znajdujący się w pobliżu placu zabaw


Co doprowadziłoby do lepszego funkcjonowania centrum

- większa różnorodność punktów usługowo-handlowych - np. kawiarnia, restauracja
- ogólnodostępne toalety
- ogrzewana poczekalnia
- większe wiaty przystankowe
- zmiana położenia przystanków
- stworzenie placu targowego
- zagospodarowanie zieleni
- stworzenie większej liczby miejsc parkingowych

Zebrano również informacje na temat kierunków podróży mieszkańców Wojkowic.

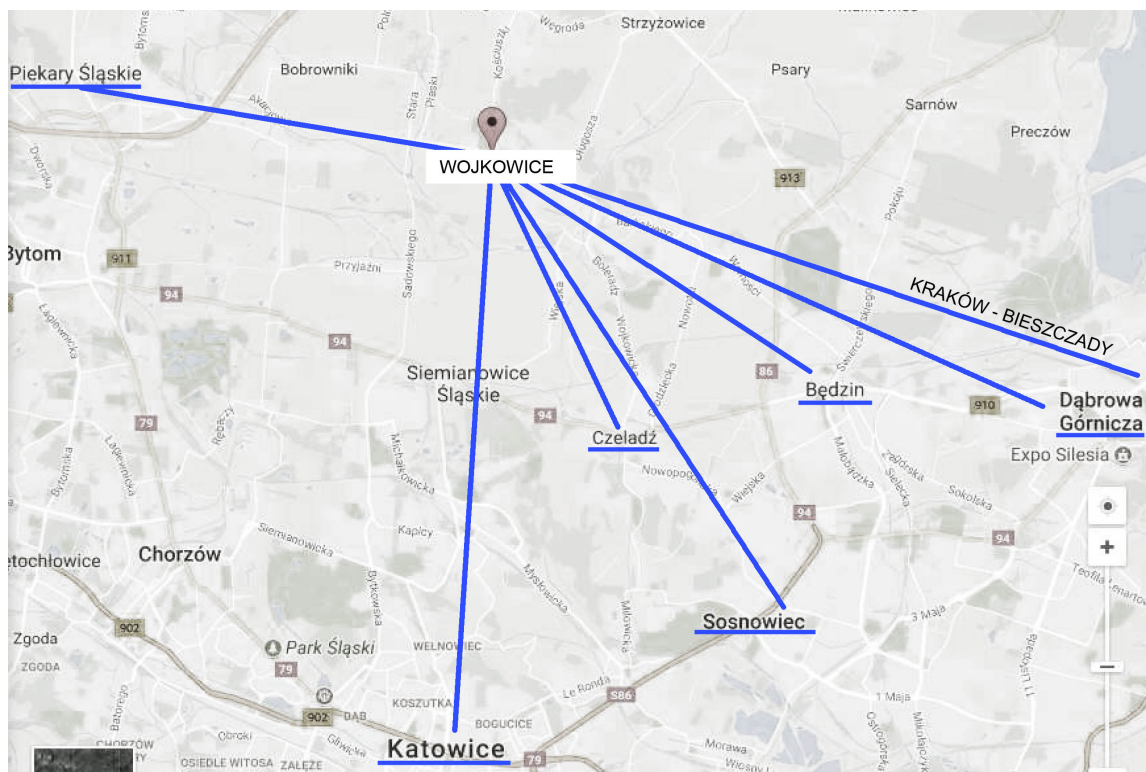

Na podstawie zebranych informacji przygotowano dwie koncepcje przyszłego centrum przesiadkowego i omówiono je podczas drugiego spotkania konsultacyjnego.

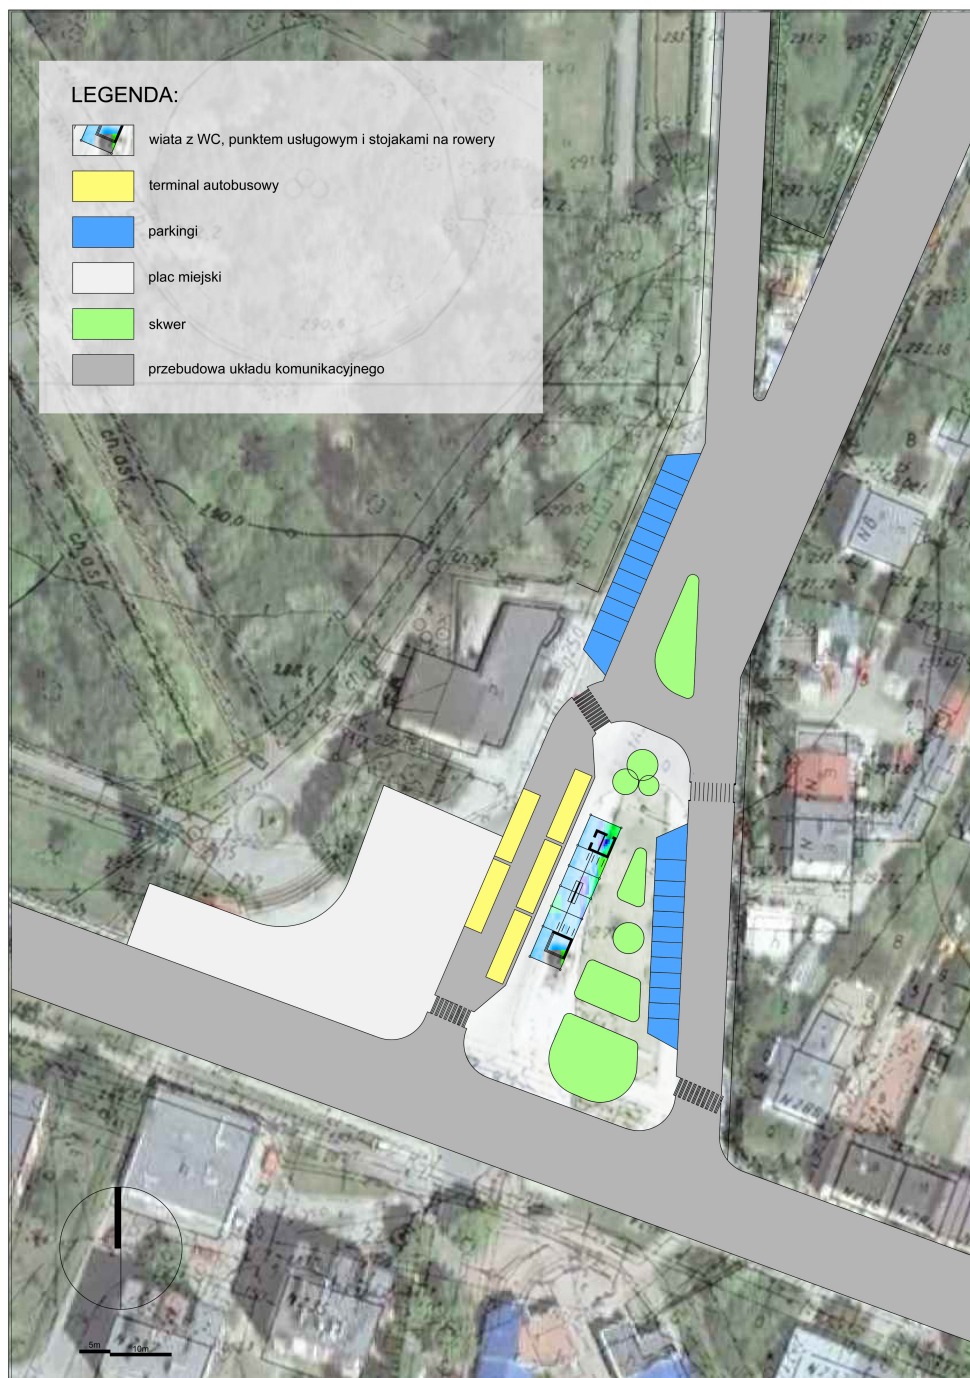

W koncepcji centrum przesiadkowego uwzględniono połączenie z drogami rowerowymi i parkingami typu park&ride oraz bike&ride.

koncepcja I




WOJKOWICE

konceptcja II

SKALA 1:500

Po zebraniu uwag opracowano koncepcję, która będzie stanowiła rekomendację do dalszych prac projektowych. (konceptcja III)

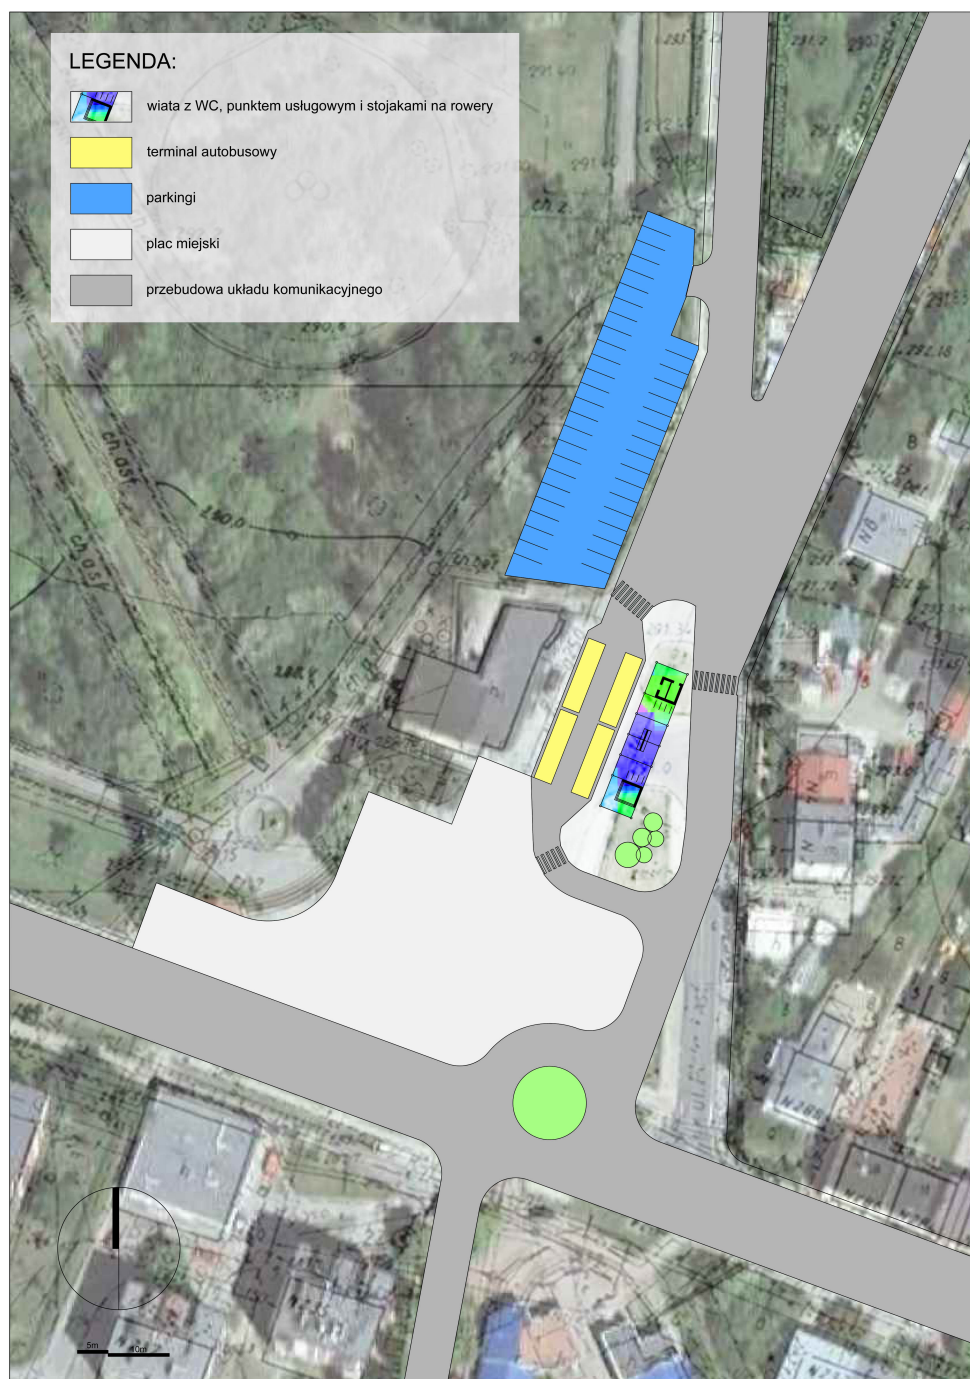

WOJKOWICE
SKALA 1:500

koncepcja III