


Profil podłużny- chodnik

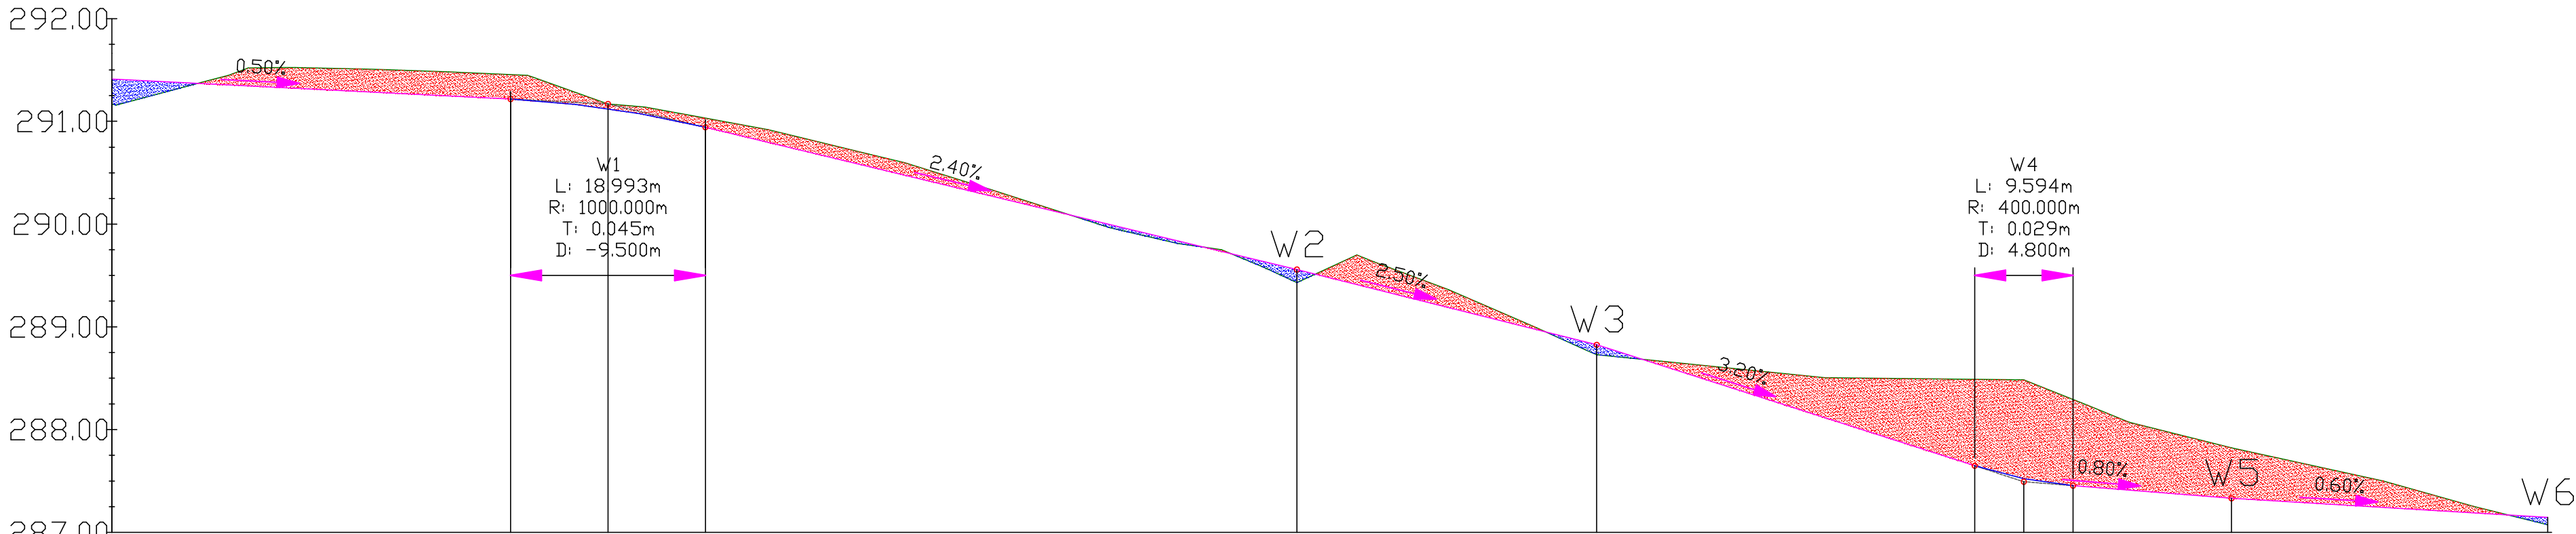

POZIOM ODNIESIENIA 287.00

Rzędne niwelety

Rzędne istniejące

Różnice rzędnych

Elementy niwelety

Elementy trasy

Odległości

Kilometraż

291.41	291.36	291.31	291.26	291.22	291.21	291.12	291.10	290.94	290.89	290.65	290.41	290.17	289.93	289.69	289.56	289.45	289.20	288.95	288.83	288.66	288.34	288.02	287.70	287.65	287.52	287.47	287.46	287.38	287.33	287.31	287.25	287.19	287.15
291.17	291.41	291.52	291.49	291.45	291.45	291.17	291.15	291.03	290.99	290.77	290.51	290.20	289.90	289.67	289.43	289.64	289.37	288.94	288.73	288.68	288.58	288.50	288.49	288.49	288.48	288.34	288.29	287.99	287.82	287.75	287.53	287.26	287.07
0.24	-0.05	-0.21	-0.23	-0.24	-0.24	-0.05	-0.06	-0.09	-0.10	-0.12	-0.10	-0.03	0.03	0.02	0.13	-0.19	-0.18	0.00	0.10	-0.02	-0.24	-0.48	-0.79	-0.84	-0.96	-0.87	-0.84	-0.60	-0.49	-0.44	-0.28	-0.07	0.07
L=38.88m i=-0.50%				R=1000.00m L=18.99m				L=57.67m i=-2.40%				L=29.24m i=-2.50%				L=36.84m i=-3.20%				R=400.00m L=9.59m				L=15.46m i=-0.80%				L=30.82m i=-0.60%					
ŁUK POZIOMY R=867.33m L=123.07m												PROSTA L=20.58m				PROSTA L=48.99m								PROSTA L=45.24m									
00.00	10.00	20.00	30.00	38.88	40.00	48.37	50.00	57.87	60.00	70.00	80.00	90.00	00.00	10.00	15.54	20.00	30.00	40.00	44.78	50.00	60.00	70.00	80.00	81.62	86.42	90.00	91.21	00.00	06.67	10.00	20.00	30.00	37.49
0+000													0+100														0+200						0+238

Wykonawca: "ALFA" Bożena Habrajska Al. Kołłątaja 34, 42-500 Będzin					
Inwestor		Gmina Wojkowice, ul. Jana III Sobieskiego 290a Wojkowice			
Lokalizacja:		Wojkowice, ul. Proletariatu			
Temat:		Przebudowa drogi z odwodnieniem w ul. Proletariatu w Wojkowicach.			
Zespół projektowy		uprawnienia nr	data	podpis	Stadium: PBW
PROJEKTOWAŁ	mgr inż. Michał Namysłowski upr. nr SLK/7052/PWBD/16	09.2016			Skala: 1:50/500
SPRAWDZIŁ	mgr inż. Bogdan Markowski upr. nr 873/93	09.2016			Branża: drogowa
Treść rysunku: Profil podłużny chodnika					Rys. nr 3