


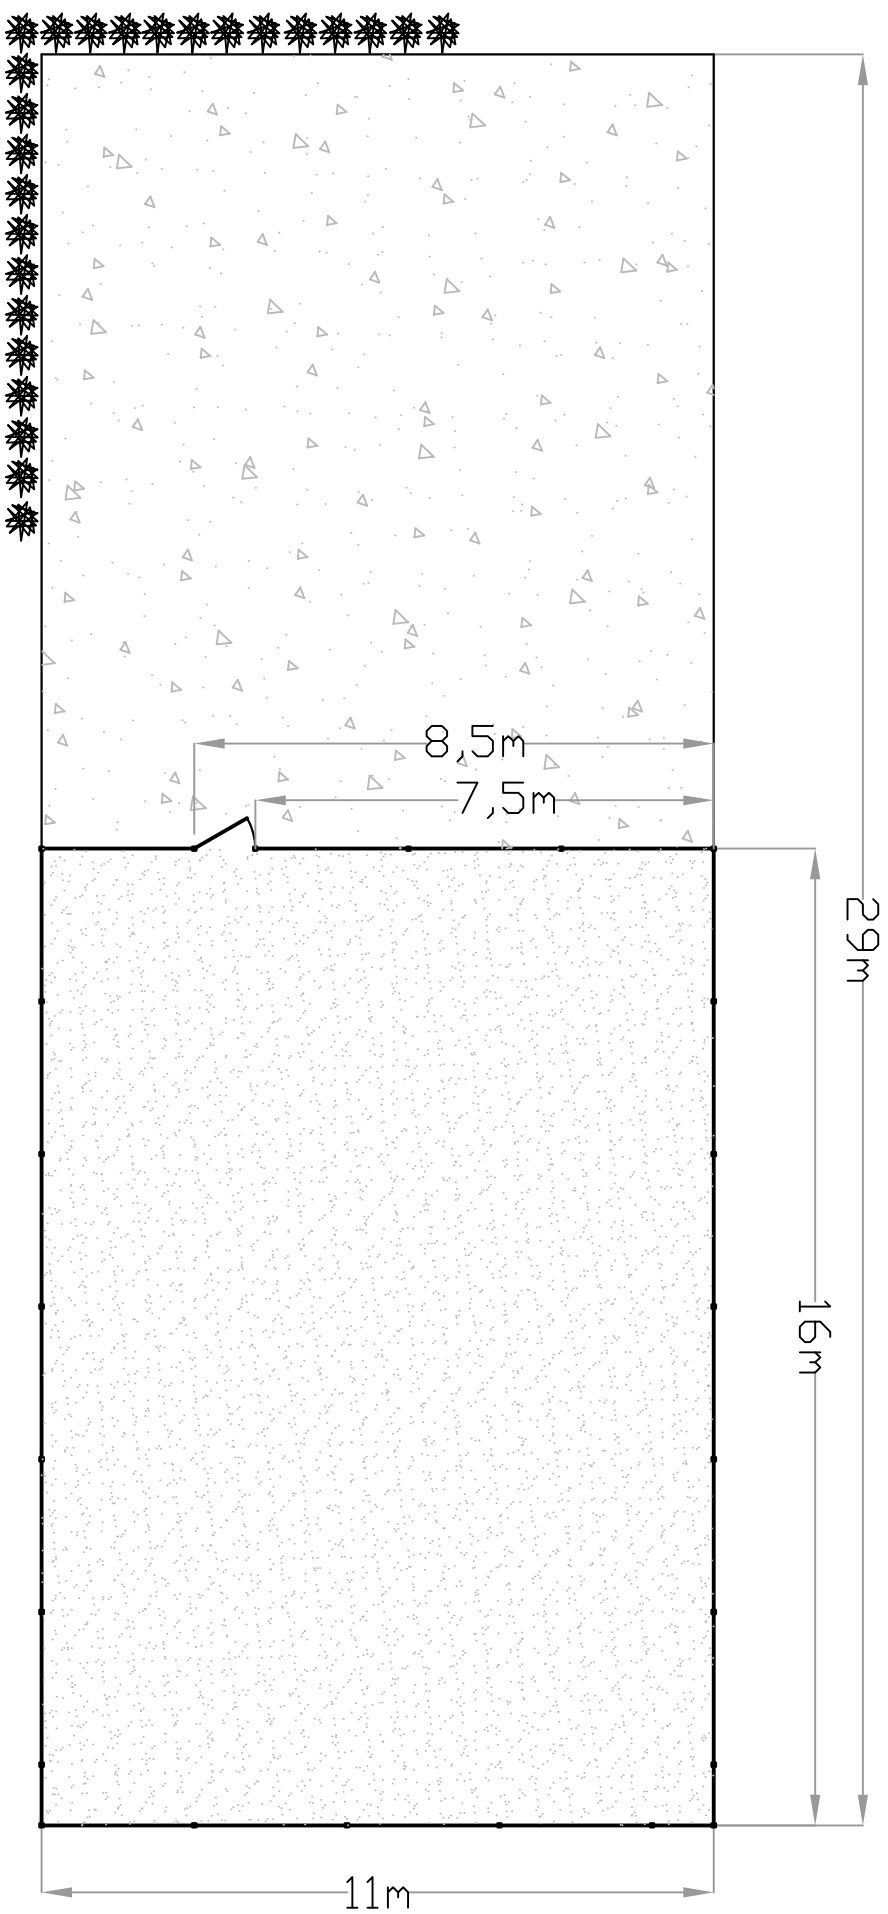

PROJEKTOWANE NAWIERZCHNIE:

- Nawierzchnia trawiasta powierzchnia 143m²
- Pole piaskowe gr. warstwy 25-30cm
powierzchnia 176m²

Temat projektu	RZUT NAWIERZCHNI I OGRÓDZENIA METALOWEGO		
Adres inwestycji	WÓJKOWICE UL. JANA III SOBIESKIEGO DZ. NR 732/12		
Opracował	MGR INŻ. DAMIAN KLINNER		
Zatwierdził	INŻ. BUD. SEBASTIAN ALEKSY	Data: LUTY 2018	Skala: 1:100
	UPR. NR SLK/1321PDDK/06		