


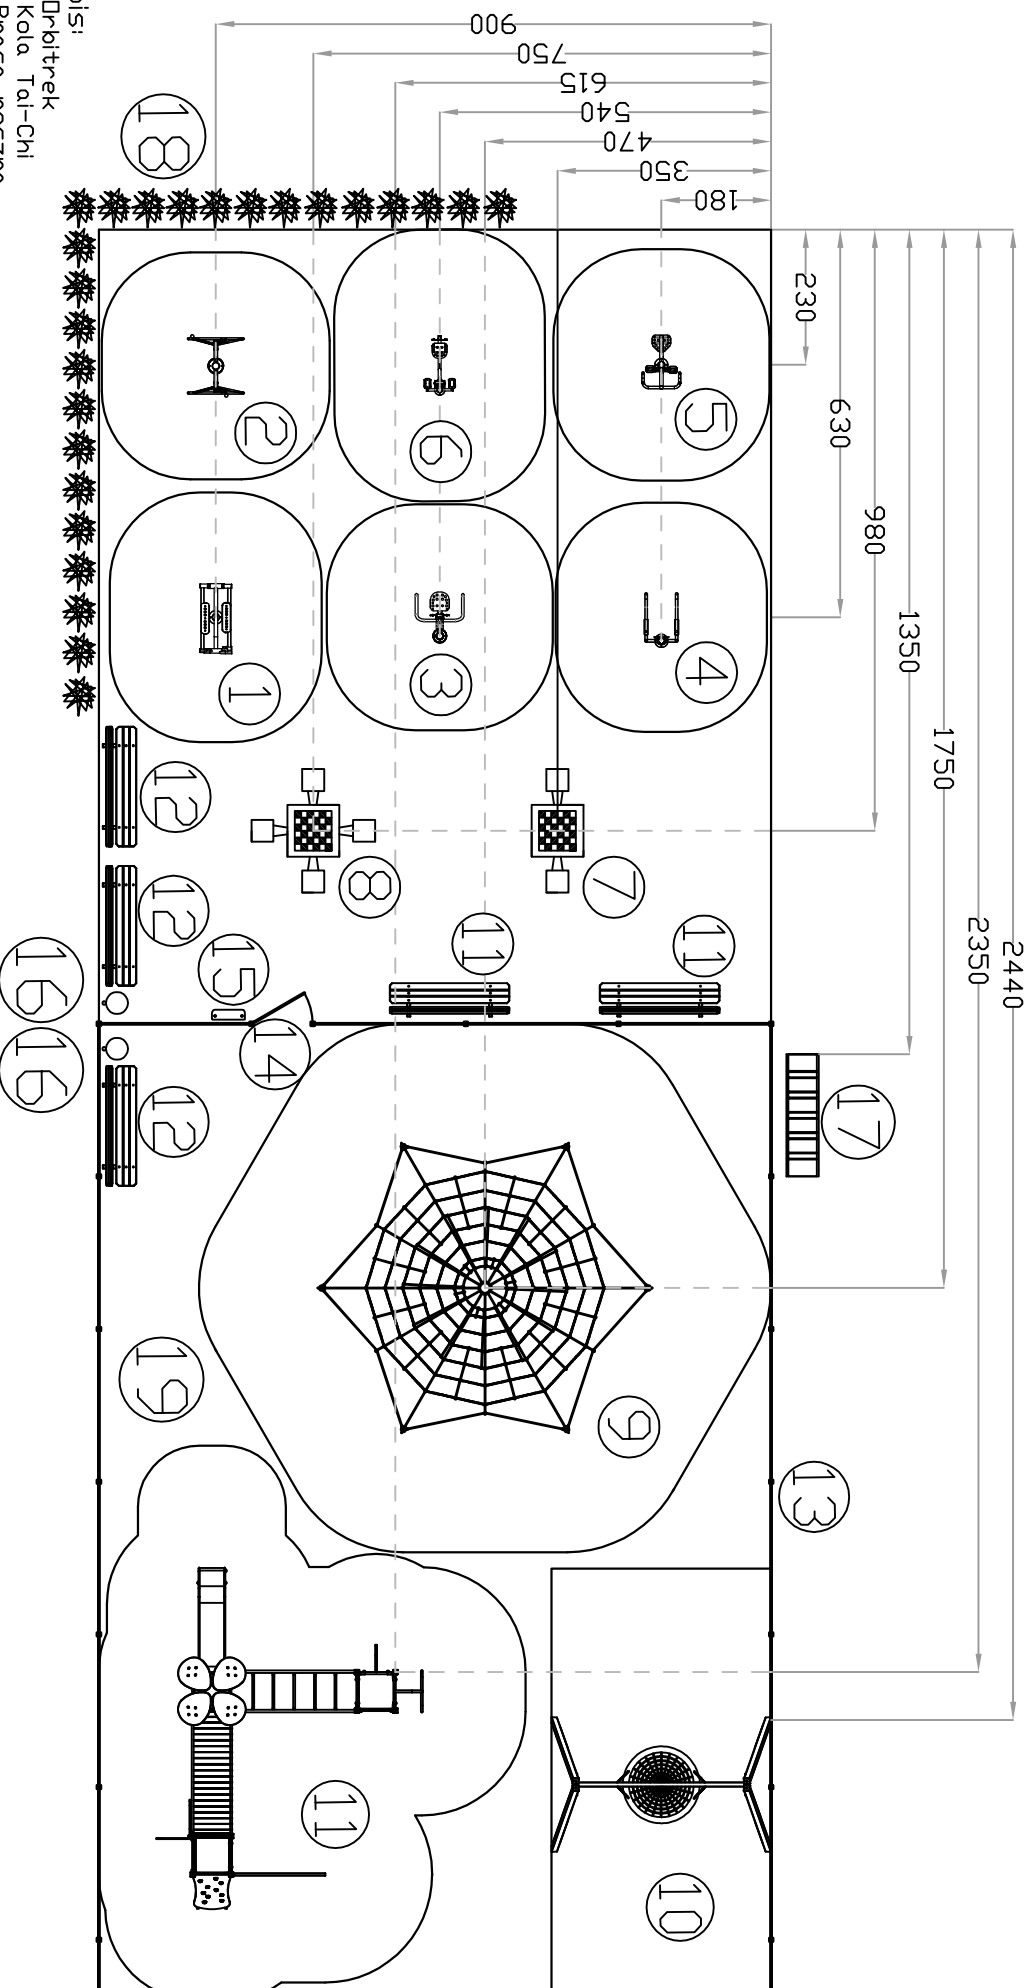

Opis:

1. Drabinek
2. Kola Tai-Chi
3. Prasa ręczna
4. Poręcz - Podciąg
5. Rower
6. Prasa nożna
7. Stół do gry w szachy
8. Stół do gry w szachy integracyjny
9. Urządzenie linarne Piramida
10. Huśtawka metalowa z profilu - śledzisko "Bocianie gniazdo"
11. Zestaw zabawowy metalowy Granada
12. Ławka metalowo-drewniana - D4 5szt.
13. Ogrózenie metalowe + obrzeże betonowe 53mb
14. Furtka metalowa szer. 100cm
15. Regulamin placu zabaw
16. Kosz na śmieci 25szt.
17. Stojak na rowery
18. Żywopłót Dereh biały 25szt.
19. Pole płaskowe gr. warstwy 25-30cm pow. 176m²

Temat	RZUT PLACU ZABAW ZE STREFAMI BAZPIECZENSTWA
Projekt	RYS A-02
Adres	WOLKOWICE UL. JANA III SOBIESKIEGO
Inwestycja	DZ. NR 732/12
Opis	MGR INŻ. DAMIAN KLINNER
Zatwierdził	INŻ. BUD. SEBASTIAN ALEKSY
UPR. NR SLK/1321PDDK/06	Data: LUTY 2018
	Skala: 1:100