
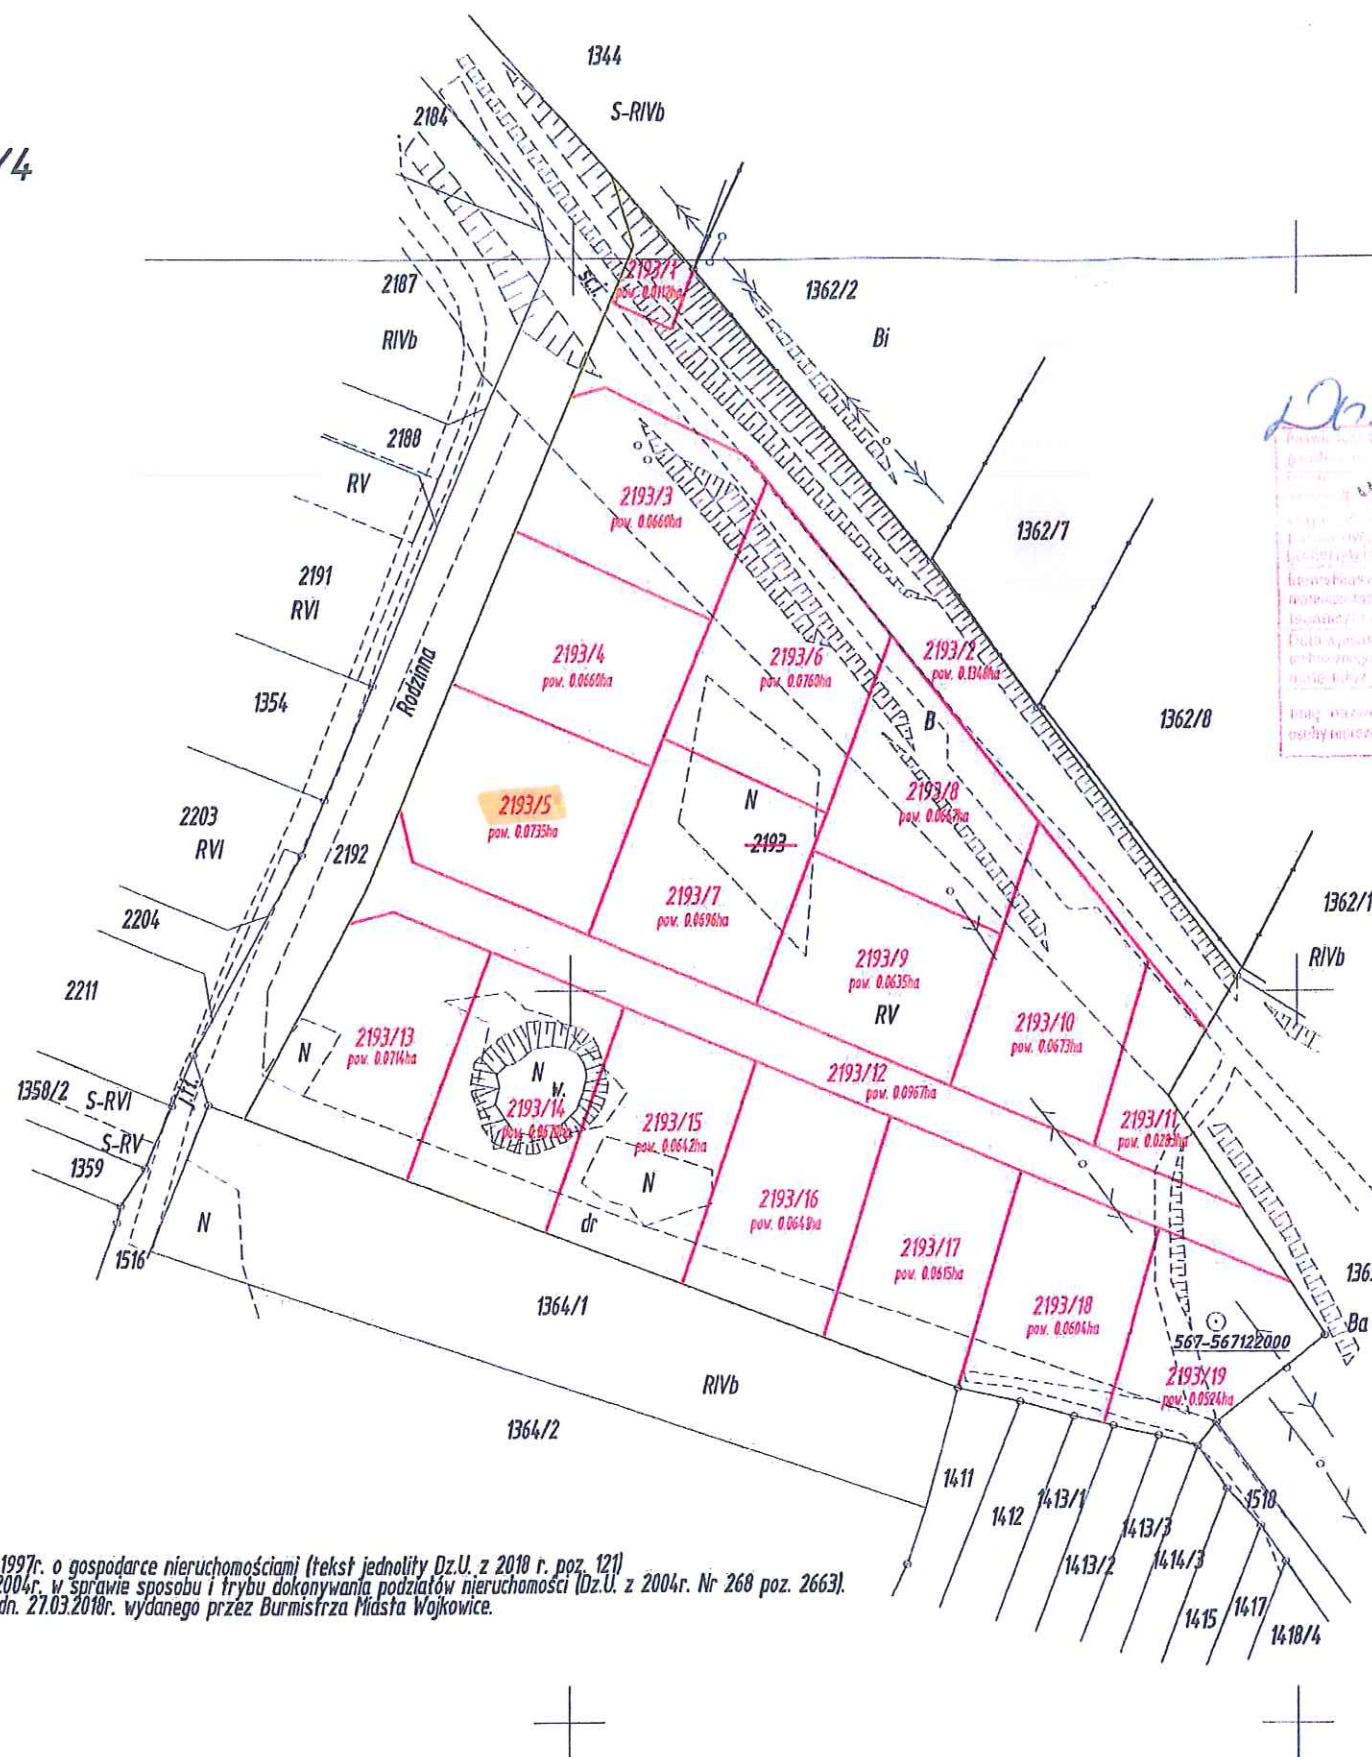


dział: śląskie
miej: będziński
nazwa: M. Wojkowice, 240103_1
Obręb: Wojkowice, 240103_1.0001

ID: 6640.1143.2018

MAPA Z PROJEKTEM PODZIAŁU
działki nr 2193 objętej KW nr KA1B/00033412/4
sekcje /układ 2000/: 6.132.30.12.3, 6.132.30.17.1
sekcje /układ 1965/: 521.443.172, 521.443.181
K.M. 6
skala 1:1000

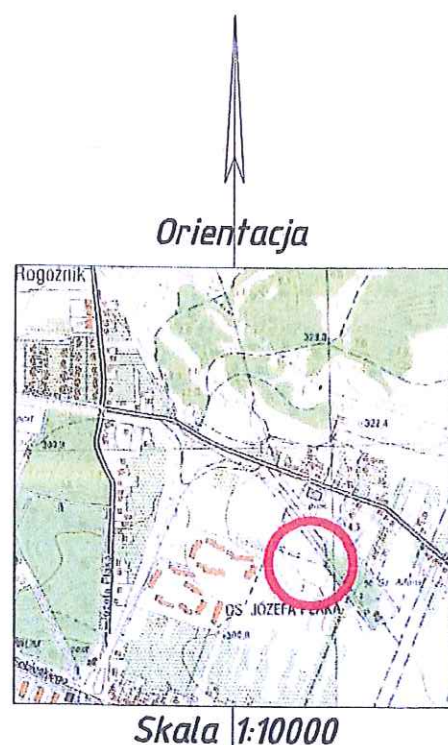

Decyzja 6584.2018
25 LIP. 2018
BURMISTRZ

Załącznik do Decyzji
z dnia 01 SIE. 2018
nr 6584.2018

Burmistrz
mgr Tomasz Szczerba

Sporządził dn. 25.06.2018r.

Mateusz Sio
GEOMATIK
Usługi geodezyjne
ul. Spacerowa 12, 44-048 Jerzmanowice
tel. kom. 48 607 410 958
NIP 5130204413 REGON 122502930

GEODETA UPRAWNIONY
Mieczysław Jadowski
Nr zaśw. 888
tel. 507 822 050