

działwo: śląskie
miasto: będziński
osiedle: M. Wojkowice, 240103_1
Obręb: Wojkowice, 240103_1.0001

ID: 6640.1143.2018


MAPA Z PROJEKTEM PODZIAŁU działki nr 2193 objętej KW nr KA1B/00033412/4

sekcje /układ 2000/: 6.132.30.12.3, 6.132.30.17.1


sekcje /układ 1965/: 521.443.172, 521.443.181

K.M. 6

skala 1:1000

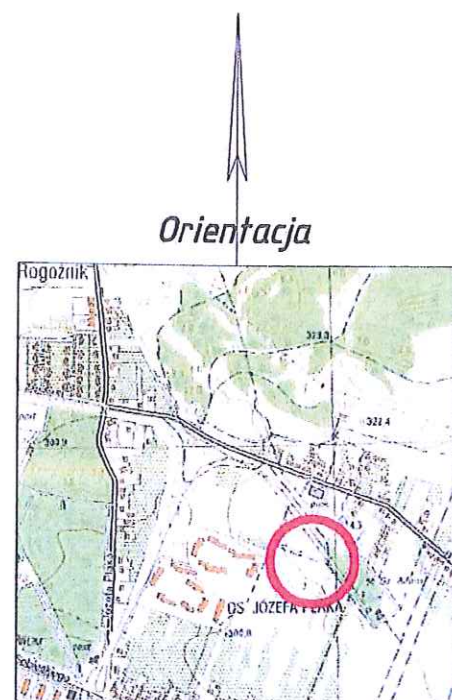

Skala 1:10000

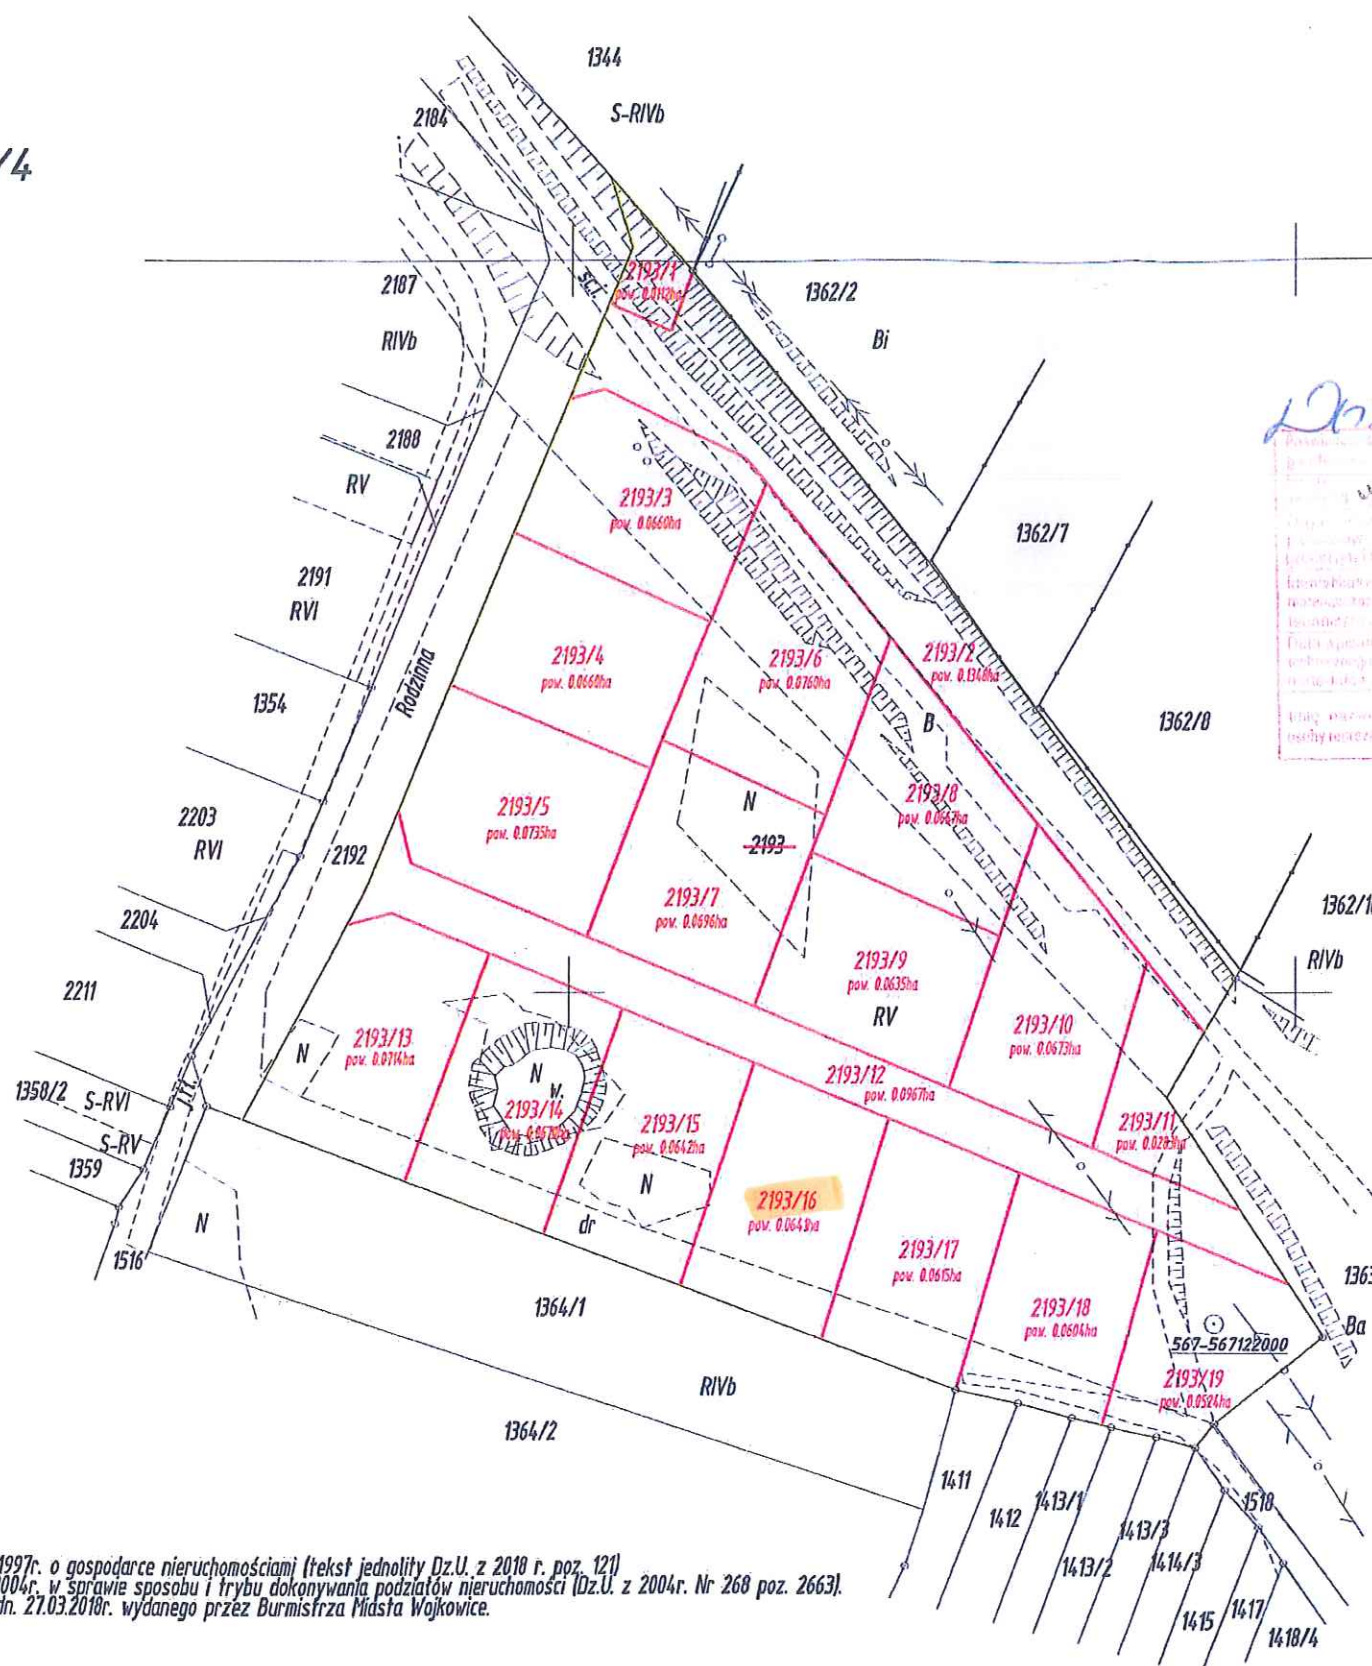

s. 6.132.30.12.3
s. 6.132.30.17.1

20.06.2018

25 LIP. 2018

Załącznik do Decyzji
z dnia 01 SIE. 2018

Burmistrz

mgr Tomasz Szczęcha

Sporządził dn. 25.06.2018r.

Mateusz Sio
GEOMATIK

Usługi geodezyjne
ul. Spacerowa 12, 44-048 Jerzmanowice
tel. kom. 748 607 410 958
NIP 5130204413 REGON 122502039

GEODETA UPRAWNIONY
Mieczysław Jadowski
Nr zaśw. 888
tel. 507 822 050

Podział na podstawie art. 93 Ustawy z dn. 21.08.1997r. o gospodarce nieruchomościami (tekst jednolity Dz.U. z 2018 r. poz. 121)
oraz Rozporządzenia Rady Ministrów z dn. 07.12.2004r. w sprawie sposobu i trybu dokonywania podziałów nieruchomości (Dz.U. z 2004r. Nr 268 poz. 2663).
Na podstawie postanowienia nr GiS.6831.8.2018 z dn. 27.03.2018r. wydanego przez Burmistrza Miasta Wojkowice.