

Organ prowadzący państwowy zasób geodezyjny i kartograficzny	STAROSTA BĘDZIŃSKI
Nazwa materiału zasobu	m. zasadnicza
Identyfikator ewidencyjny materiału zasobu	P2401.2015.2274
Data wykonania kopii	7.5 LIP. 2016
Imię, nazwisko i podpis osoby reprezentującej organ	<i>Ewelina Koćma</i>

Ewelina Koćma
POMOC ADMINISTRACYJNA

Jednostka ewidencyjna: 240105_1

Miasto Wojkowice

Obręb ewidencyjny: 0001

Wojkowice

Układ wsp. płaskich: PL-2000pas6

Układ odniesienia: PL-KRON86-NH


Godło mapy: 6.132.30.23.1, 6.132.30.23.3

Mapa zasadnicza

Skala 1:1000

Znak sprawy: WGiGN.6642.96.2016

Data wydruku: 25-07-2016r.

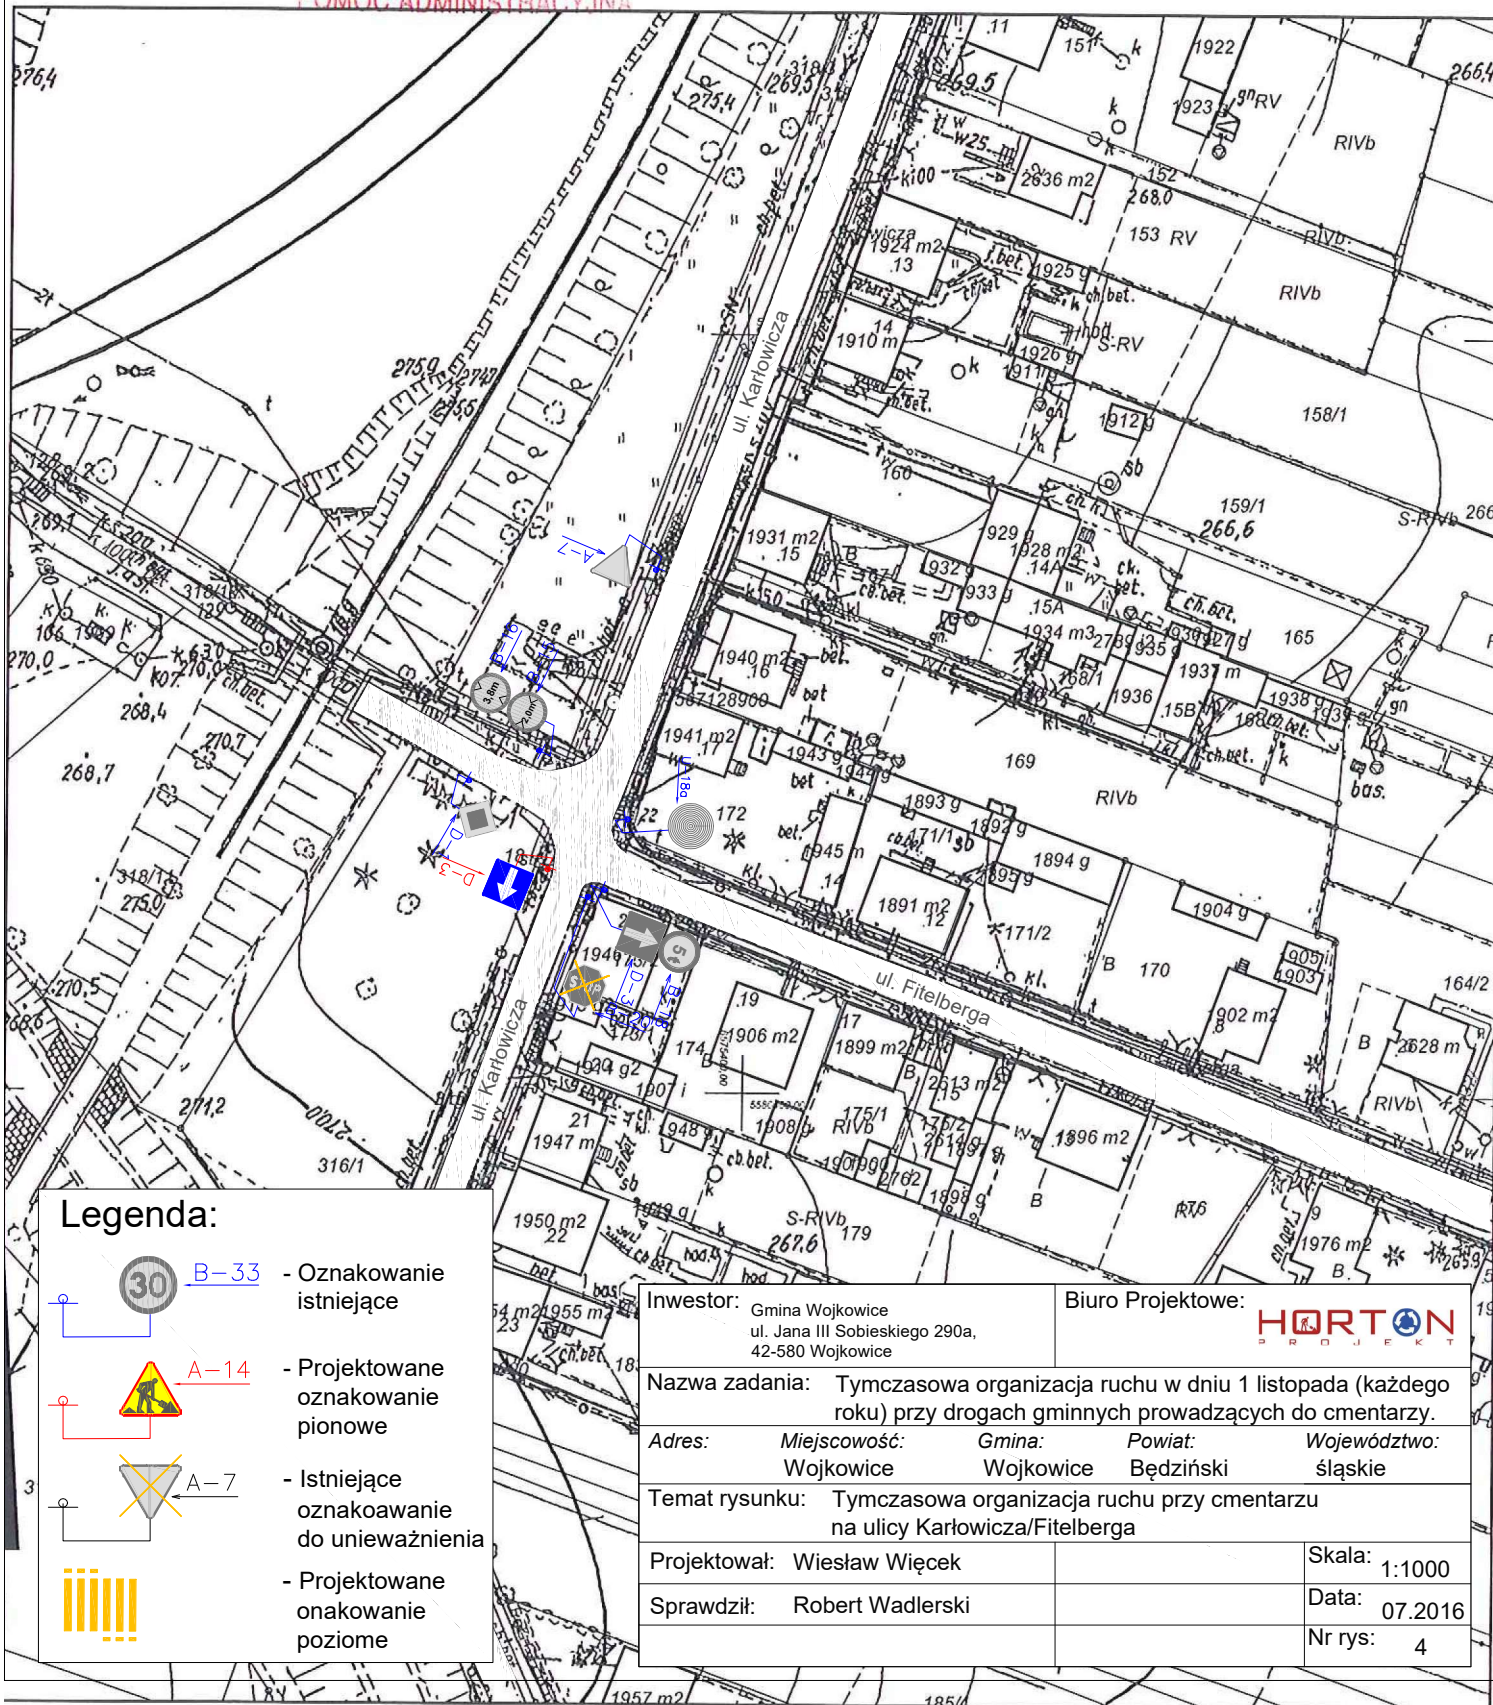

Legenda:

- B-33** - Oznakowanie istniejące
- A-14** - Projektowane oznakowanie pionowe
- A-7** - Istniejące oznakowanie do unieważnienia
- Projektowane oznakowanie poziome

Investor: Gmina Wojkowice
ul. Jana III Sobieskiego 290a,
42-580 Wojkowice

Biuro Projektowe:

HORTON
PROJEKT

Nazwa zadania: Tymczasowa organizacja ruchu w dniu 1 listopada (każdego roku) przy drogach gminnych prowadzących do cmentarzy.

Adres: Miejscowość: Wojkowice Gmina: Wojkowice Powiat: Będziński Województwo: śląskie

Temat rysunku: Tymczasowa organizacja ruchu przy cmentarzu na ulicy Karłowicza/Fitelberga

Projektował: Wiesław Więcek

Skala: 1:1000

Sprawdził: Robert Wadlerski

Data: 07.2016

Nr rys: 4