PRZEKRÓJ POPRZECZNY

ZJAZD DO POSESJI

1b - warstwa kostki brukowej, grubość 8cm

2b - górna warstwa podbudowy z kruszywa porfirowego 0-31,5mm, gr. 10cm

3b - dolna warstwa podbudowy z kruszywa porfirowego 0-63mm, gr. 15cm

JEZDNIA

1 - warstwa ścieralna z mieszanki asfaltowej AC 11S 50/70, gr.4cm

2 - warstwa wiążąca AC 16W 50/70, gr.7cm

3 - górna warstwa podbudowy z kruszywa porfirowego 0-31,5mm, gr. 10cm

4 - dolna warstwa podbudowy z kruszywa porfirowego 0-63mm, gr. 15cm

podłoże: moduł sprężystości 100MPa

CHODNIK

1a - warstwa kostki brukowej, grubość 8cm

2a - podsypka piaskowo cenentowa z betoniarni, grubość 3cm

3a - podbudowa z kruszywa łamanego, grubość 10cm

4a - warstwa odsączająca, grubość 10cm

podłoże: moduł sprężystości 80MPa

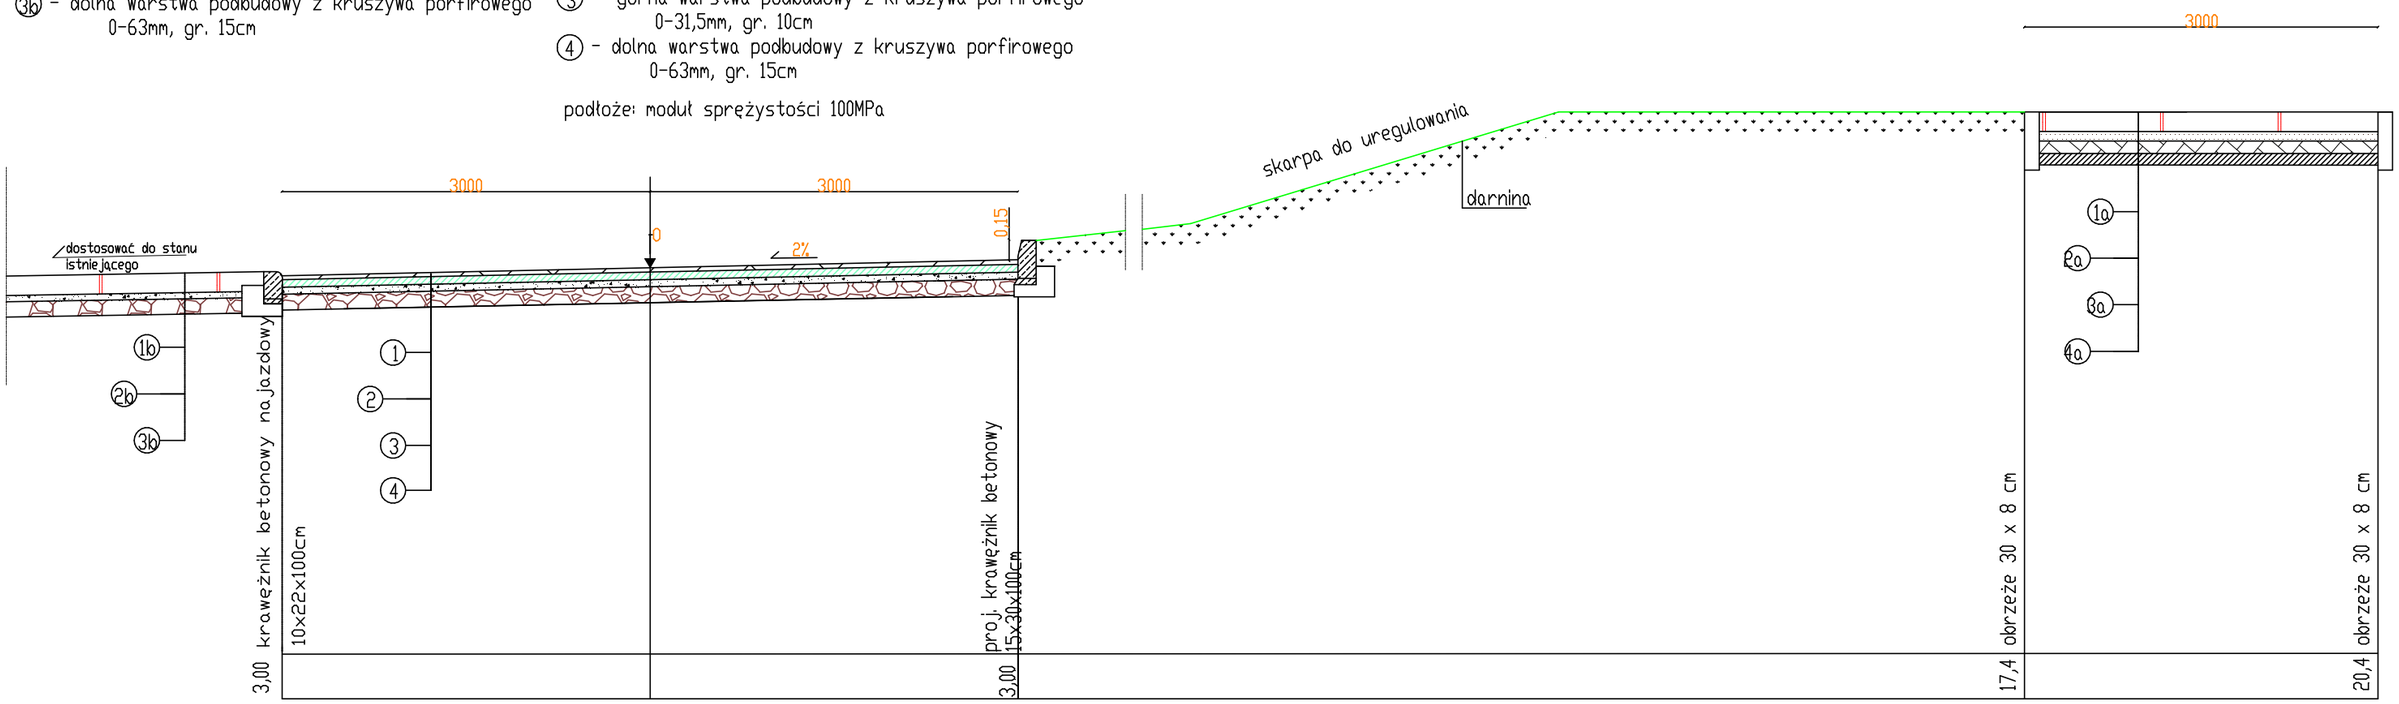

Wykonawca: **"ALFA" Bożena Habrajska Al. Kołłątaja 34, 42-500 Będzin**				
Inwestor:	Gmina Wojkowice, ul. Jana III Sobieskiego 290a Wojkowice			
Lokalizacja:	Wojkowice, ul. Proletariatu			
Temat:	Przebudowa drogi z odwodnieniem w ul. Proletariatu w Wojkowicach.			
Zespół projektowy	uprawnienia nr	data	podpis	Stadium: PBW
PROJEKTOWAŁ Branża drogowa	mgr inż. Michał Namysłowski upr. nr SLK/7052/PWBD/16	09.2016		Skala: 1:50
SPRAWDZIŁ	mgr inż. Bogdan Markowski upr. nr 873/93	09.2016		Branża: drogowa
Treść rysunku:	Przekrój poprzeczny			Rys. nr 2