


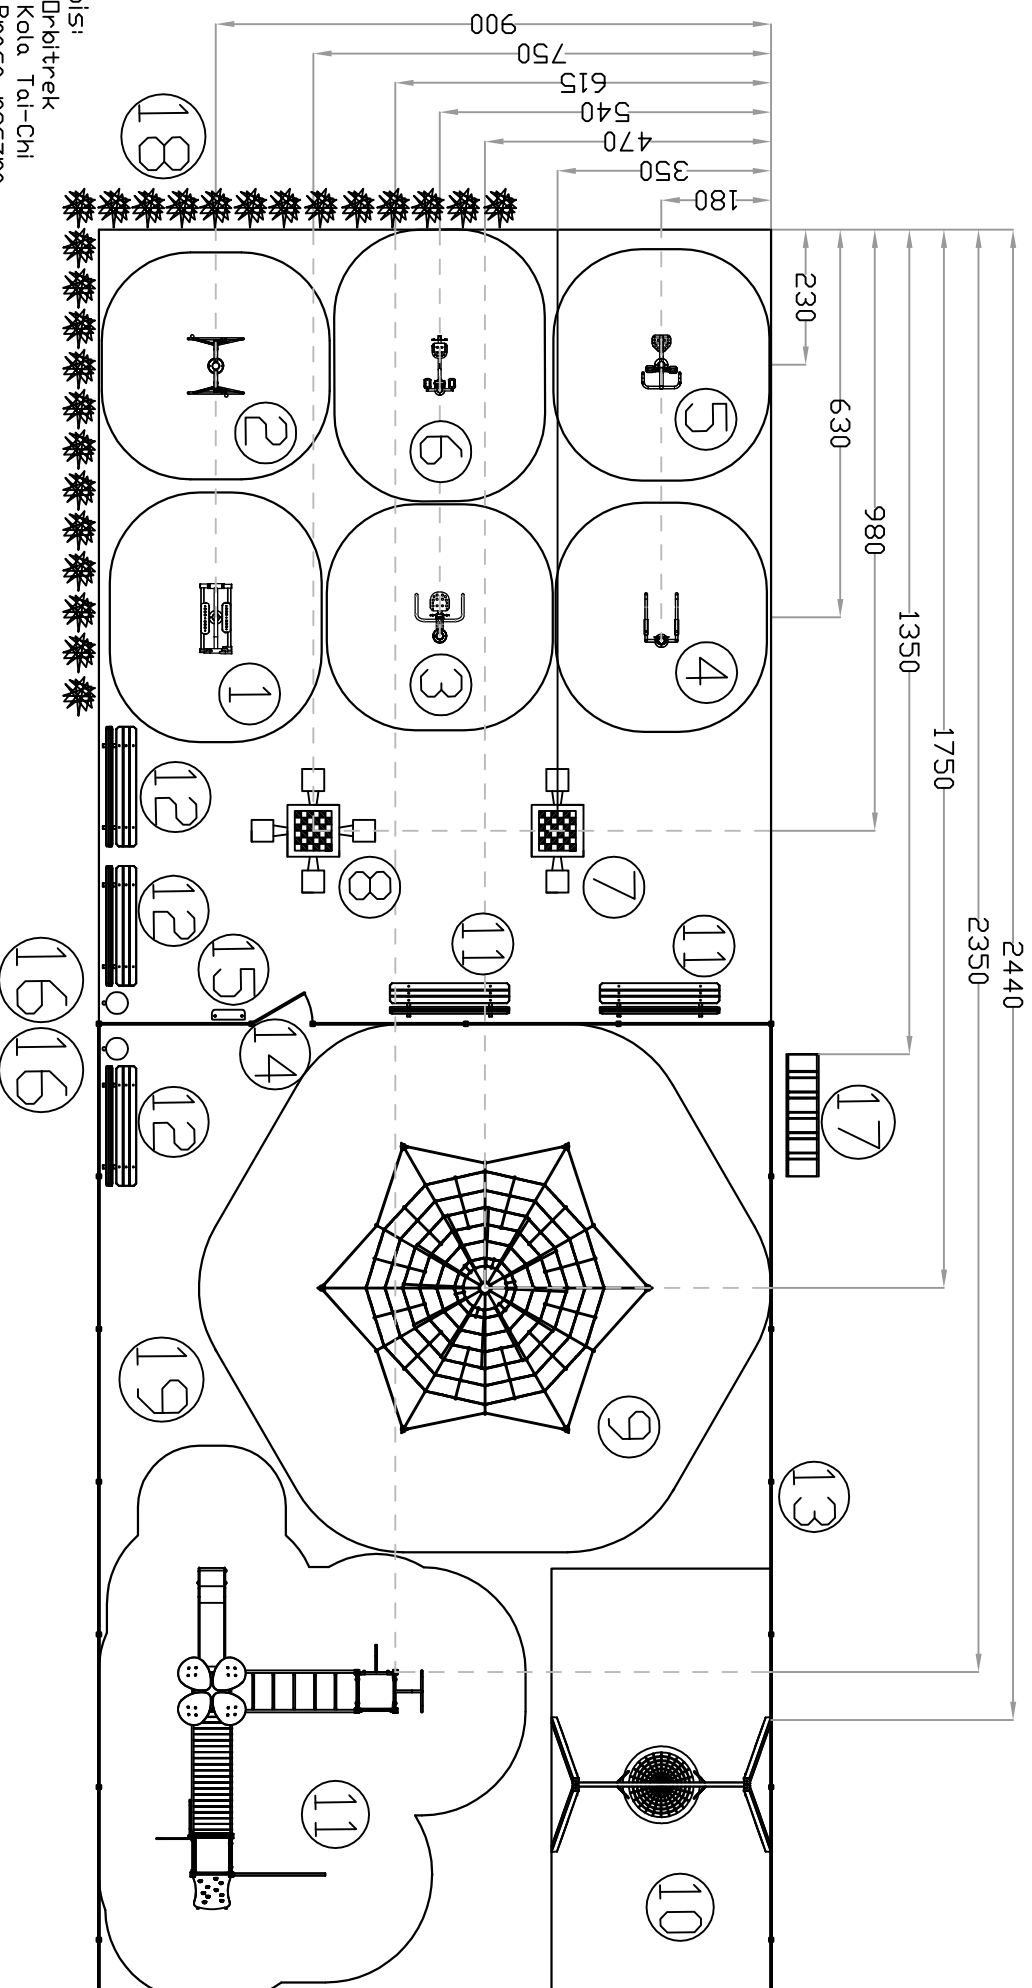

- Opis:
1. Drabinek
 2. Kola Tai-Chi
 3. Prasa ręczna
 4. Poręcz - Podciąg
 5. Rower
 6. Prasa nożna
 7. Stół do gry w szachy
 8. Stół do gry w szachy integracyjny
 9. Urządzenie linarne Piramida
 10. Huśtawka metalowa z profilu - śledzisko "Bocianie gniazdo"
 11. Zestaw zabawowy metalowy Granada
 12. Ławka metalowo-drewniana - D4 5szt.
 13. Długość metalowa + obrzeże betonowe 53mb
 14. Furtka metalowa szer. 100cm
 15. Regulamin placu zabaw
 16. Kosz na śmieci 25szt.
 17. Stojak na rowery
 18. Żywopłót Długość 25szt.
 19. Pole płaskowe gr. warstwy 25-30cm pow. 176m²

Temat	RZUT PLACU ZABAW ZE STREFAMI BAZPIECZENSTWA
Projektant	RYS A-02
Adres	WOLKOWICE ul. SUCHARSKIEGO
Inwestycja	DZ. NR 1094/18
Opis	MGR INŻ. DAMIAN KLINNER
Zatwierdził	INŻ. BUD. SEBASTIAN ALEKSY
UPR. NR SLK/1321PDDK/06	Data: LUTY 2018
	Skala: 1:100