


Przyłącze w kierunku studni prowadzić ze spadkiem 2%.

Nr studni	Rz. dna terenu [mnpm]	Rz. dna wylotu [mnpm]	Zagłębienie H [m]	Odległość od studni [m]	Rz. dna dołotu [mnpm]
W1	297,52	296,12	1,40	4,5	296,03
W2	297,52	296,12	1,40	1,5	296,09
W3	295,23	293,83	1,40	4,5	293,74
W4	295,23	293,83	1,40	1,5	293,80
W5	293,89	292,49	1,40	4,5	292,40
W6	293,89	292,49	1,40	1,5	292,46

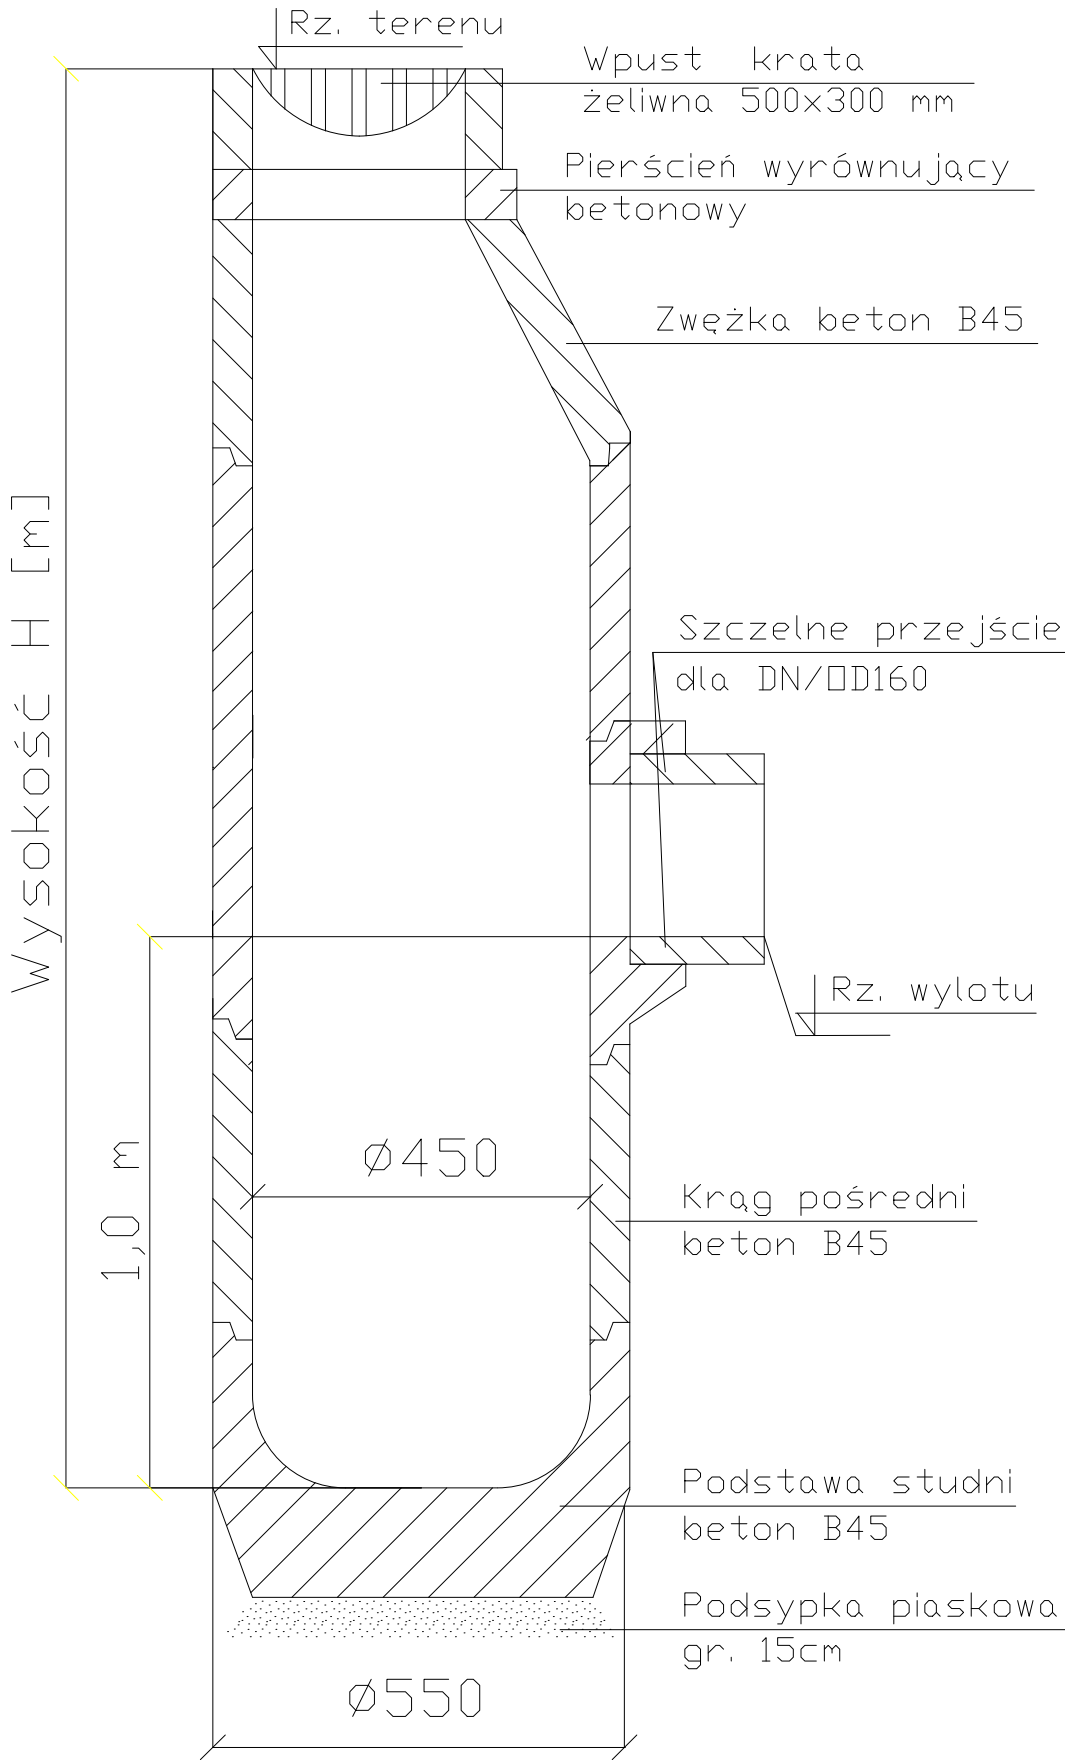

FIRMA WIELOBRANŻOWA MODEX 41-907 Bytom, ul. Orzegowska 10			
Temat : Przebudowa odcinka drogi na Osiedlu J.Plaka w Wojkowicach.			
Inwestor : Gmina Wojkowice.			
Tytuł rysunku : Wpusty deszczowe	Projektował :	Nr upr. :	Podpis :
	mgr inż. Patryk Zientz	SLK/1821/POOS/07	
	Sprawdził :	Nr upr. :	Podpis :
	mgr inż. Wojciech Foltman	SLK/2043/POOS/08	
	Data :	Skala :	Faza :
	04.16r.	1:100	P.W.
			Nr rys. : 5