


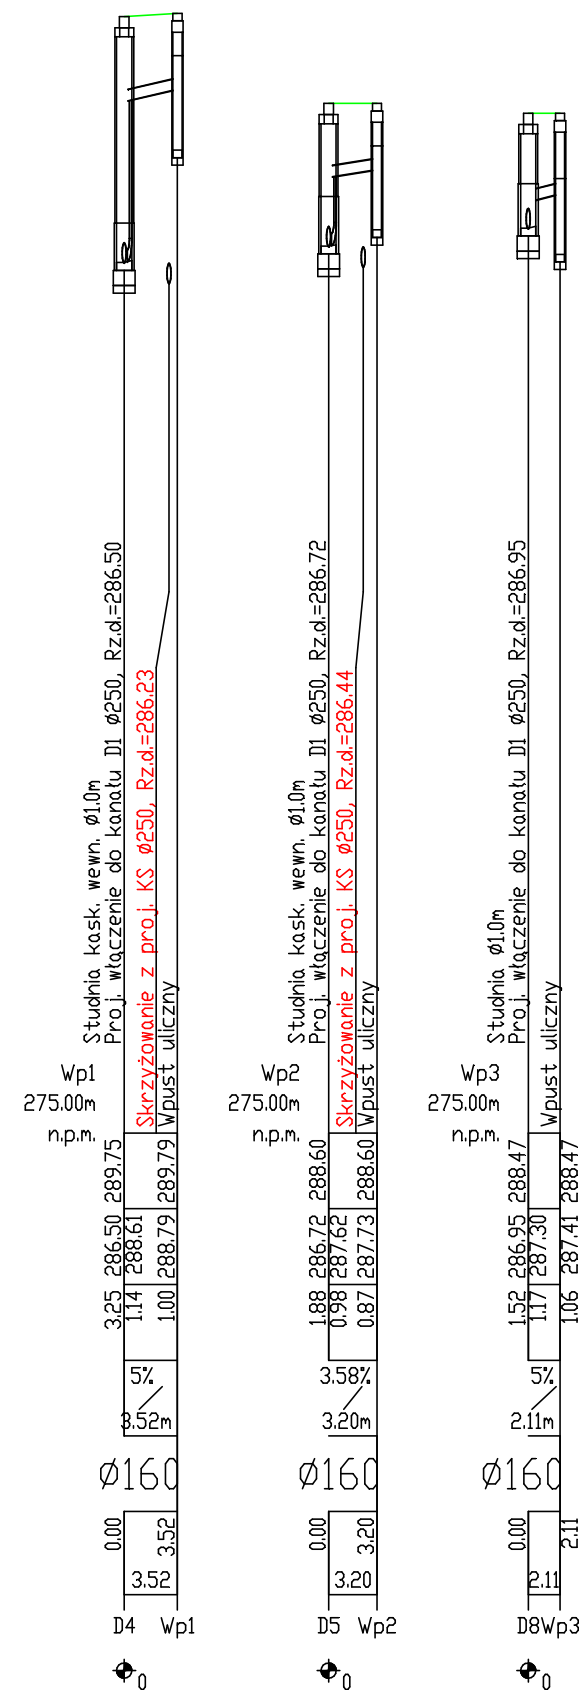

Wykonawca: "ALFA" Bożena Habrajska Al. Kółtąta 34, 42-500 Będzin				
Inwestor: Gmina Wojkowice, ul. Jana III Sobieskiego 290a, 42-580 Wojkowice				
Lokalizacja: Wojkowice, ul. Proletariatu				
Temat: Przebudowa drogi z odwodnieniem w ul. Proletariatu w Wojkowicach.				Stadium: PBW
Zespół projektowy	uprawnienia nr	data	podpis	Branża: sanitarna
PROJEKTOWAŁ	mgr inż. Cezary Stepień upr. nr 443/02	09.2016		
SPRAWDZIŁ	mgr inż. Jadwiga Czapińska upr. nr 230/82	09.2016		Skala: 1:100/500
Treść rysunku: Profil podłużny kanalizacji deszczowej				Rys. nr 4