


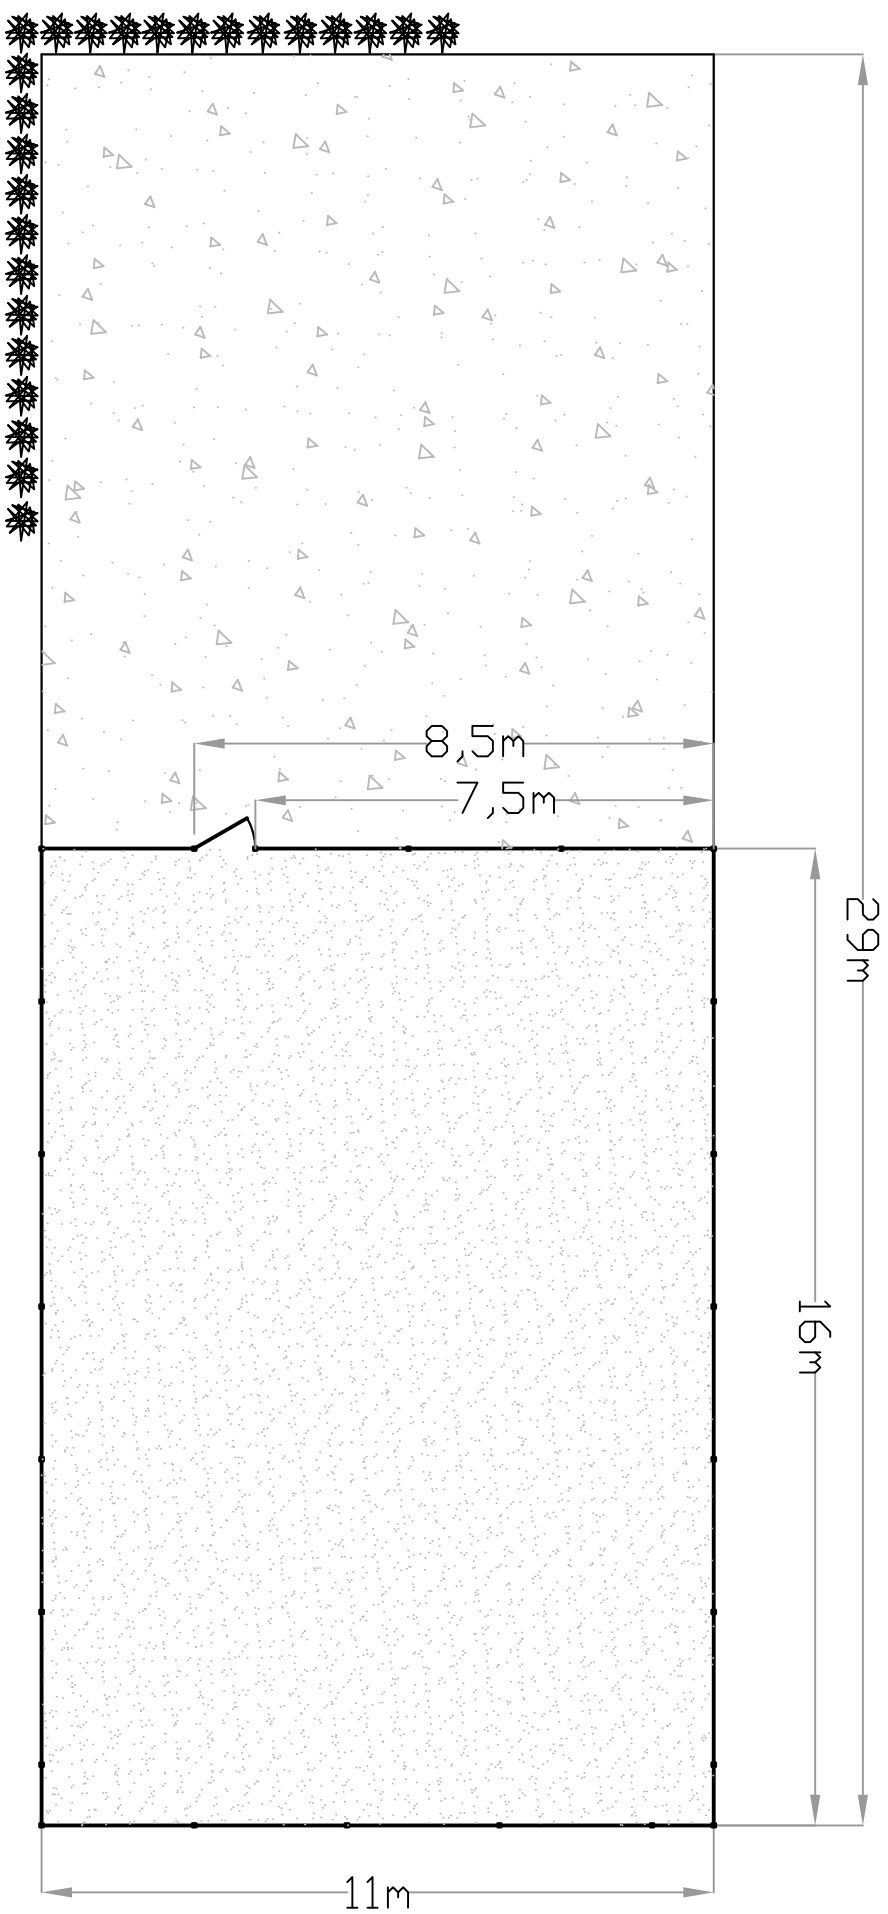

PROJEKTOWANE NAWIERZCHNIE:

- Nawierzchnia trawiasta powierzchnia 143m²
- Pole piaskowe gr. warstwy 25-30cm
powierzchnia 176m²

Temat projektu	RZUT NAWIERZCHNI I OGRÓDZENIA METALOWEGO		
Adres inwestycji	WÓJKOWICE UL. JANA III SOBIESKIEGO		
Dzi. Nr	732/12		
Opracował	MGR INŻ. DAMIAN KLINNER		
Zatwierdził	INŻ. BUD. SEBASTIAN ALEKSY	Data	Skala
UPR. NR SLK/1321PDDK/06	LUTY 2018	1:100	