


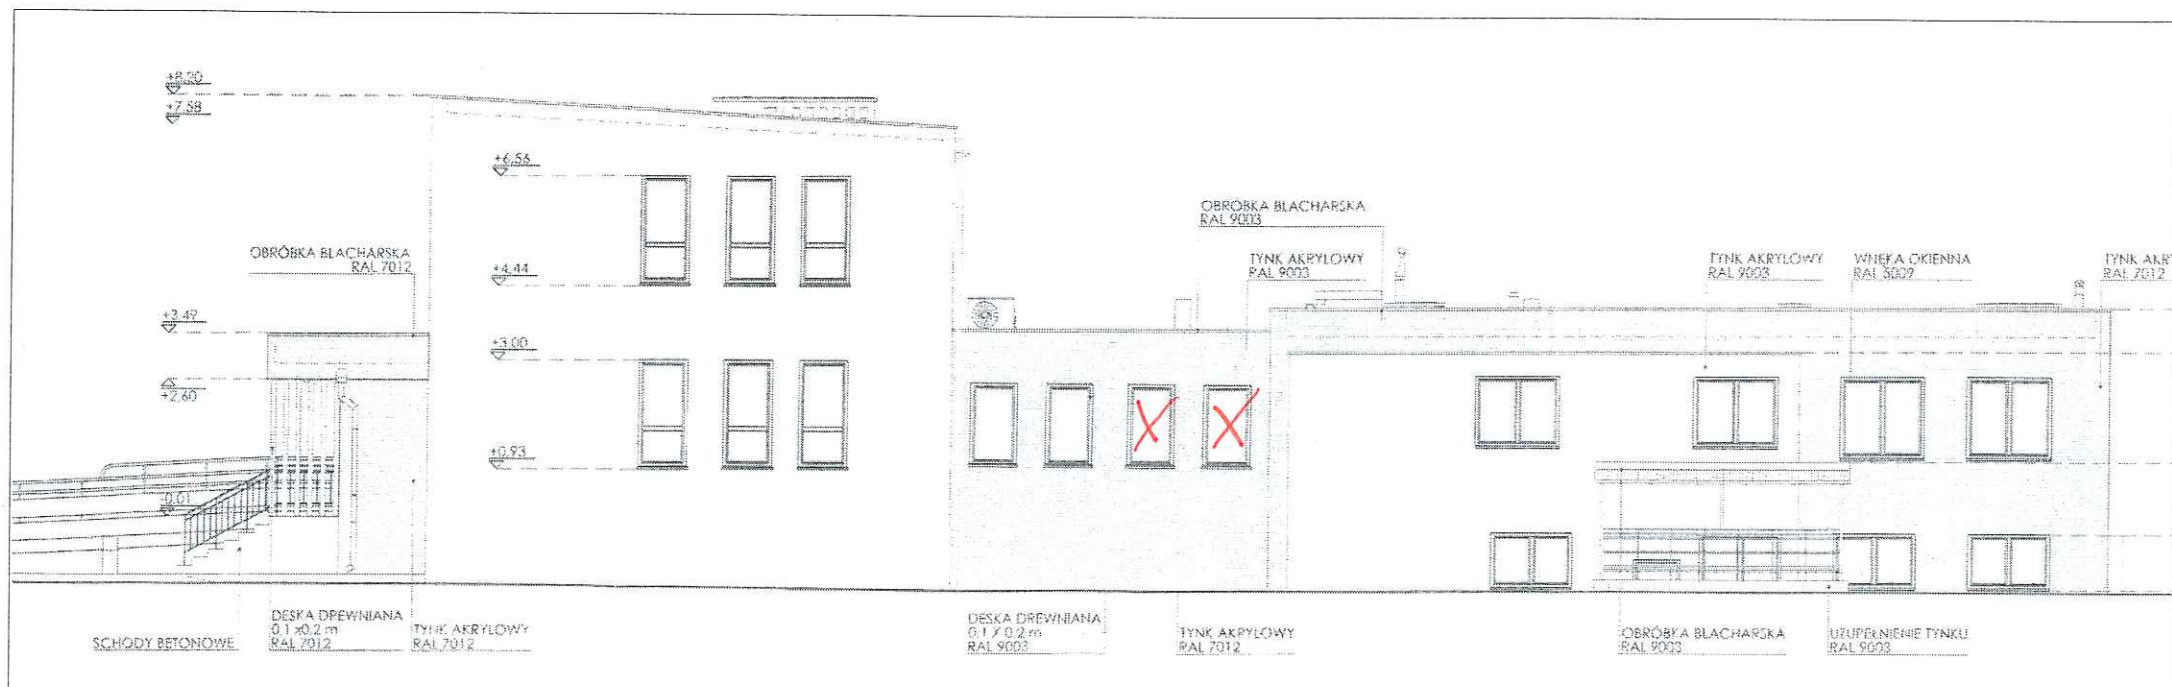

X - DO UZMIANY

 Ul. Świątki 40 41-100 Siemianowice Śląskie Tel: 034-455-783 Fax: 034-455-784 Email: info@oze-sun.pl			
Inwestor		Zakład Opieki Zdrowotnej w Włókowicach Ul. PCK 1, 42-580 Włókowice	
Inwestycja		"ZMIANA SPOSOBU UŻYTKOWANIA" (działki nr 821, 628/51, obręb 0601 Włókowice)	
Rodzaj opracowania		ARCHITEKTURA	
Branża		PROJEKT BUDOWLANY	
Tytuł rysunku		RZUT PARTERU	
Skala	Data	Str. Zlecenia	Nr rysunku
1:100	02.2022 r.	OZE-38	1917_PB_A_11