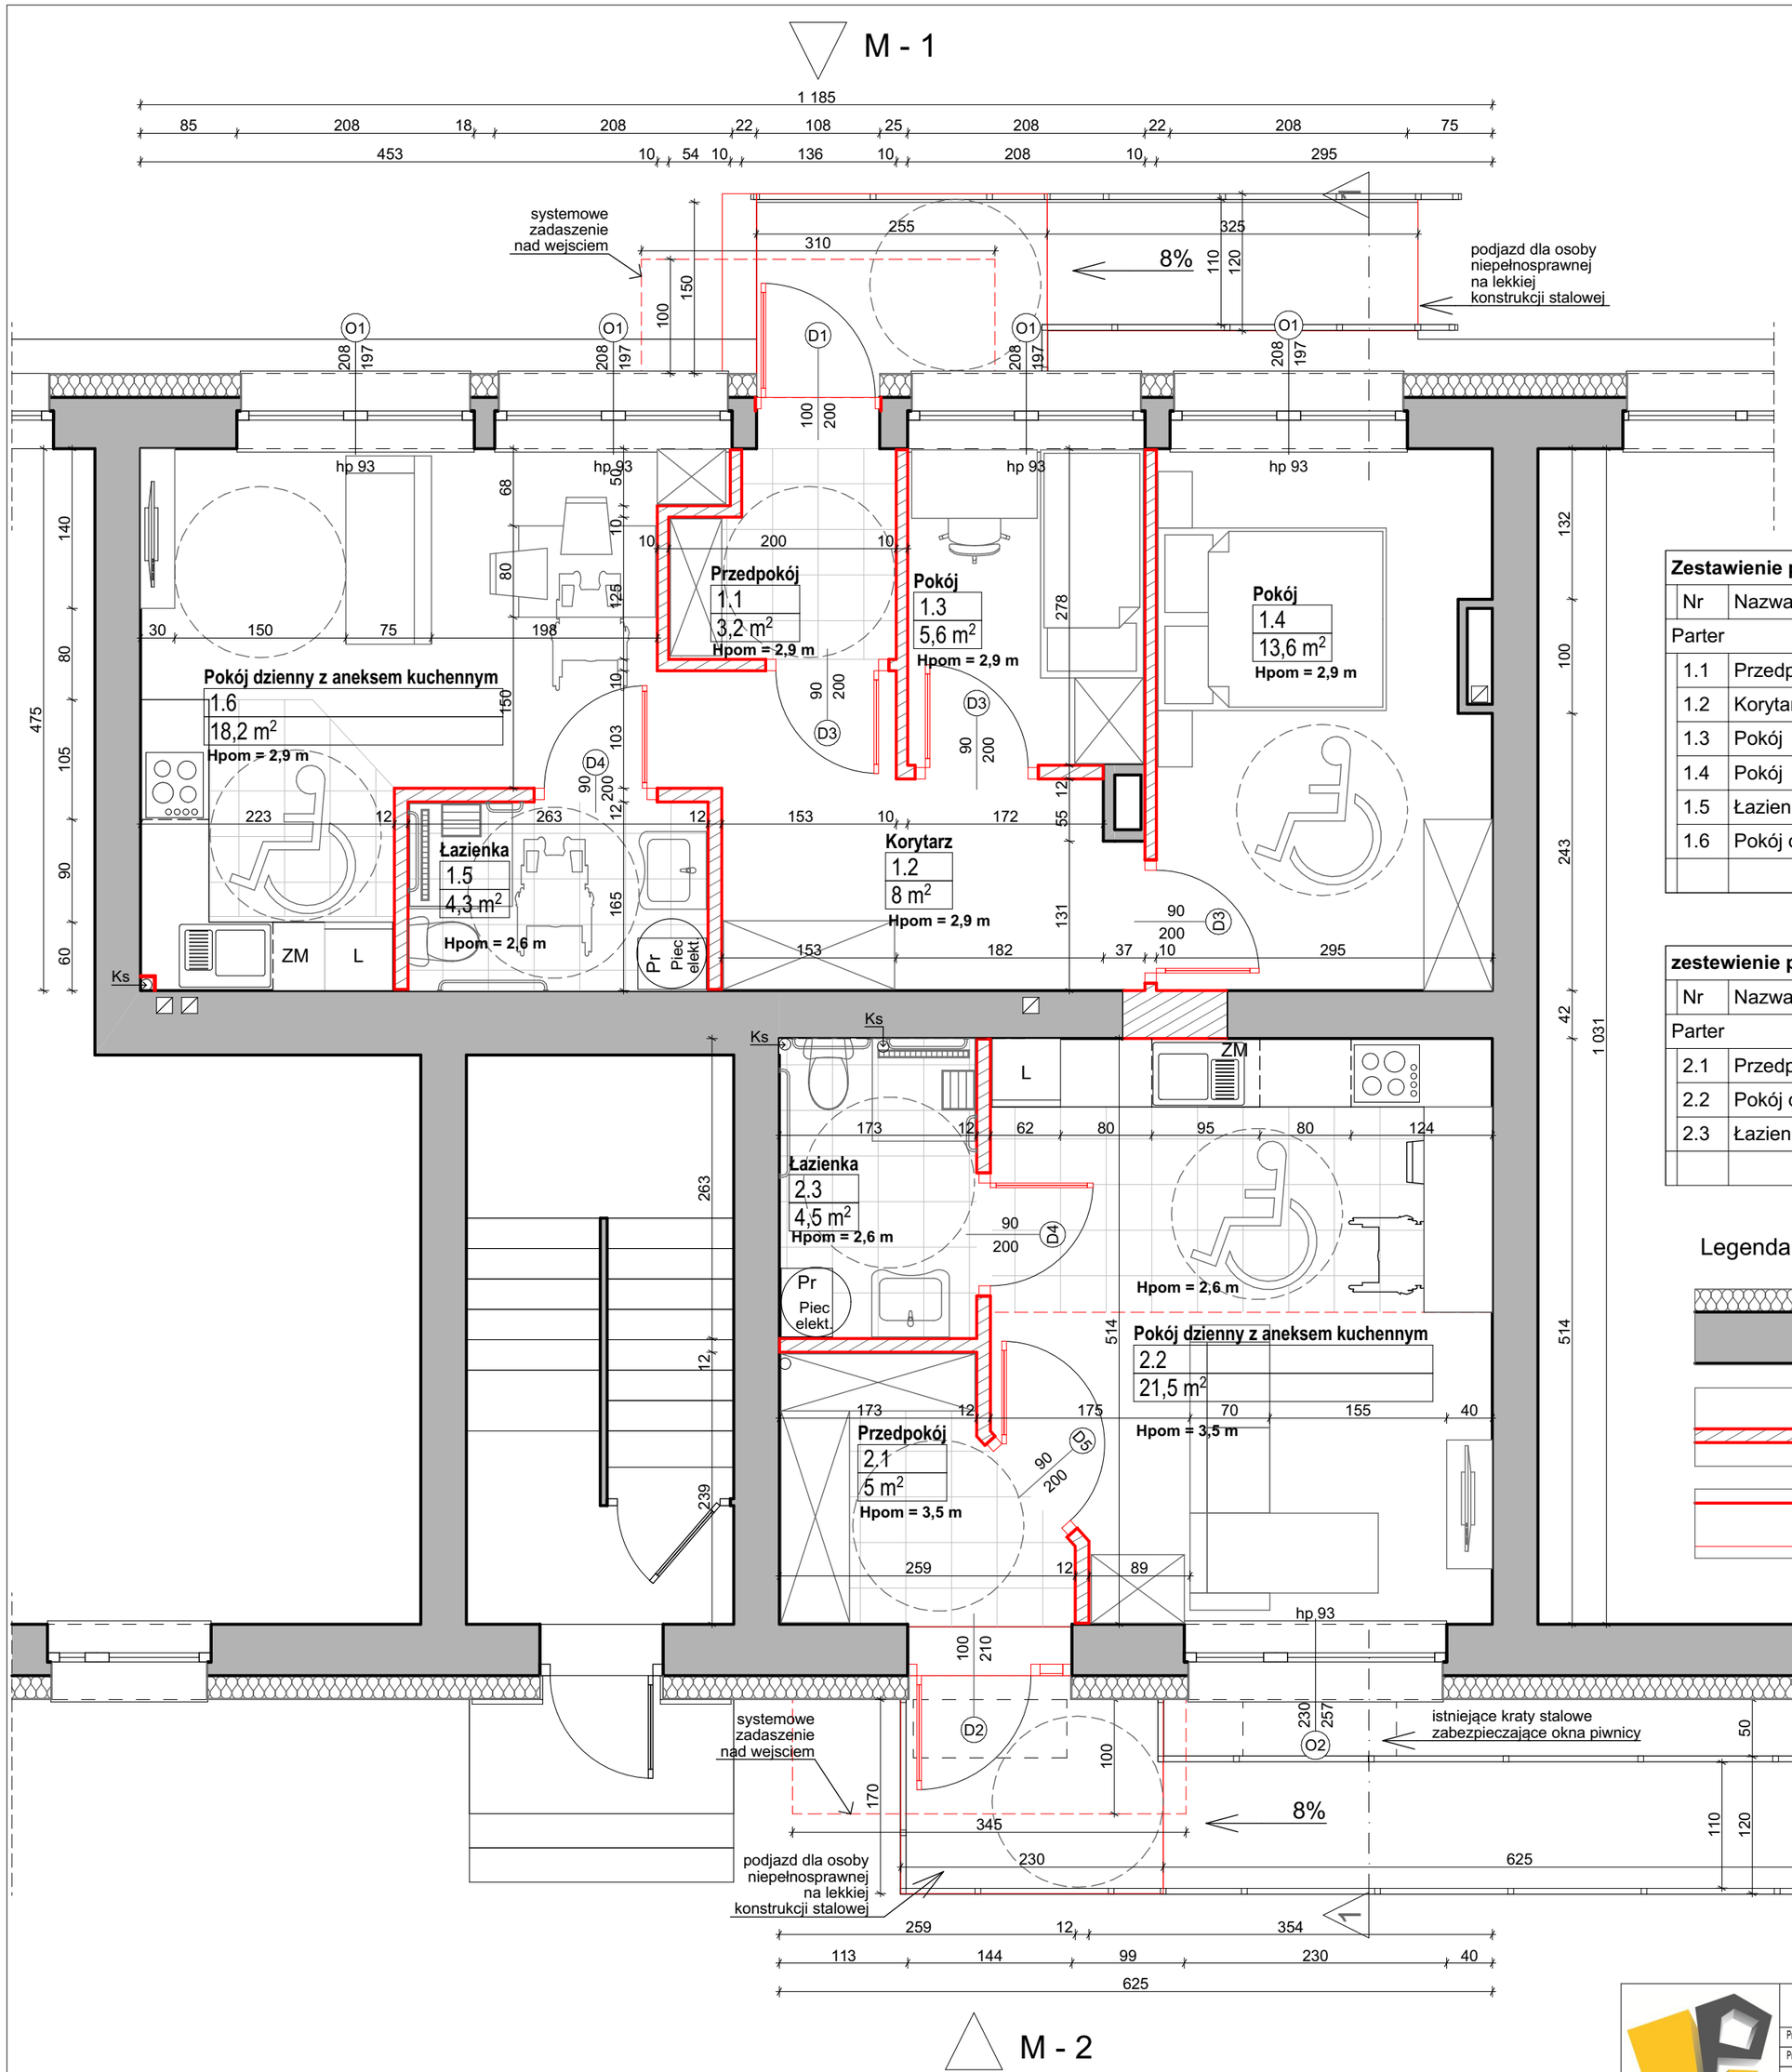

Zestawienie powierzchni - Mieszkanie 1		
Nr	Nazwa pomieszczenia	Pow.
Parter		
1.1	Przedpokój	3,2
1.2	Korytarz	8,0
1.3	Pokój	5,6
1.4	Pokój	13,6
1.5	Łazienka	4,3
1.6	Pokój dzienny z aneksem kuchennym	18,2
		52,9 m²

zestewienie powierzchni Mieszkanie 2		
Nr	Nazwa pomieszczenia	Pow.
Parter		
2.1	Przedpokój	5,0
2.2	Pokój dzienny z aneksem kuchennym	21,5
2.3	Łazienka	4,5
		31,0 m²

Legenda:

- Istniejące ściany
- Projektowane ściany
- Projektowane elementy

PRIMTECH Szymon Kita
tel: 506-340-000
www.primtech.pl

Funkcja	Imię i nazwisko	Nr uprawnień	Podpis
Projektował br.arch.	mgr inż. arch. Marta Nowak	170/POOKK/IV/2016	
Projektował br.konstr.	mgr inż. Szymon Kita	SKL/4918/PBKb/16	

Lokalizacja: ul. Sucharskiego 17 i 17a , 42-580 Wojkowice

Nazwa projektu/Obiekt: Adaptacja - przystosowanie pomieszczeń lokalu usługowego na lokale mieszkalne dla obywateli Ukrainy
działka nr: 1094/14 obręb ewid.: WOJKOWICE
pow.: będziński; woj.: śląskie

Inwestor: Gmina Wojkowice
ul. Jana III Sobieskiego 290a
42-580 Wojkowice

Nazwa rysunku: Adaptacja lokalu - RZUT LOKALI MIESZKALNYCH

Element proj.: Wytyczne PFU

Nr rysunku: Z_3.2

Nr egz.:

Data: Marzec 2023r.

Skala:

Korzystanie z rozwiązań technicznych zawartych w niniejszym projekcie, w zakresie przekraczającym ustalenia umowy na opracowanie dokumentacji, wymaga pisemnego zezwolenia: PRIMTECH Szymon Kita