
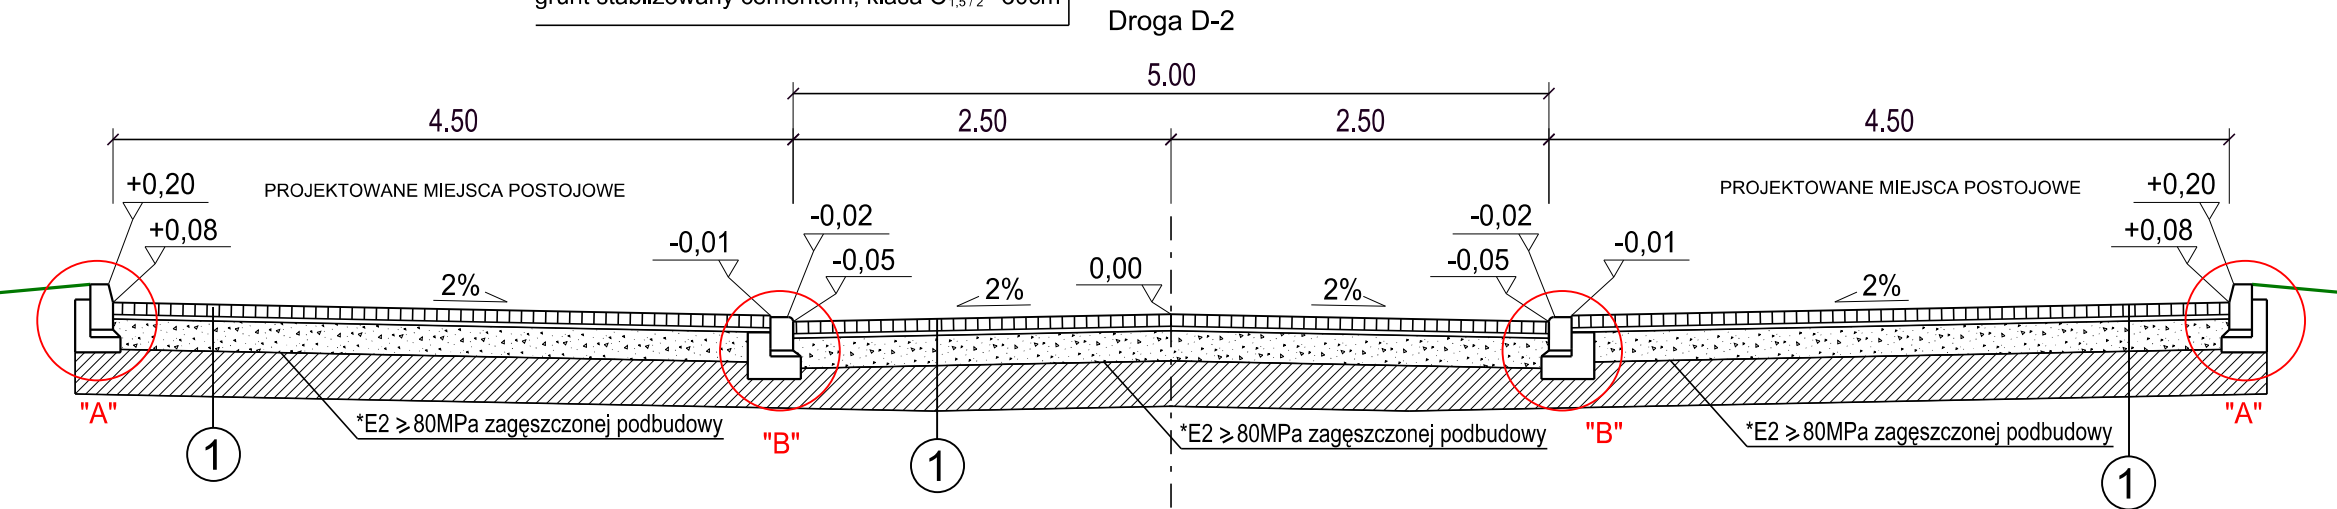
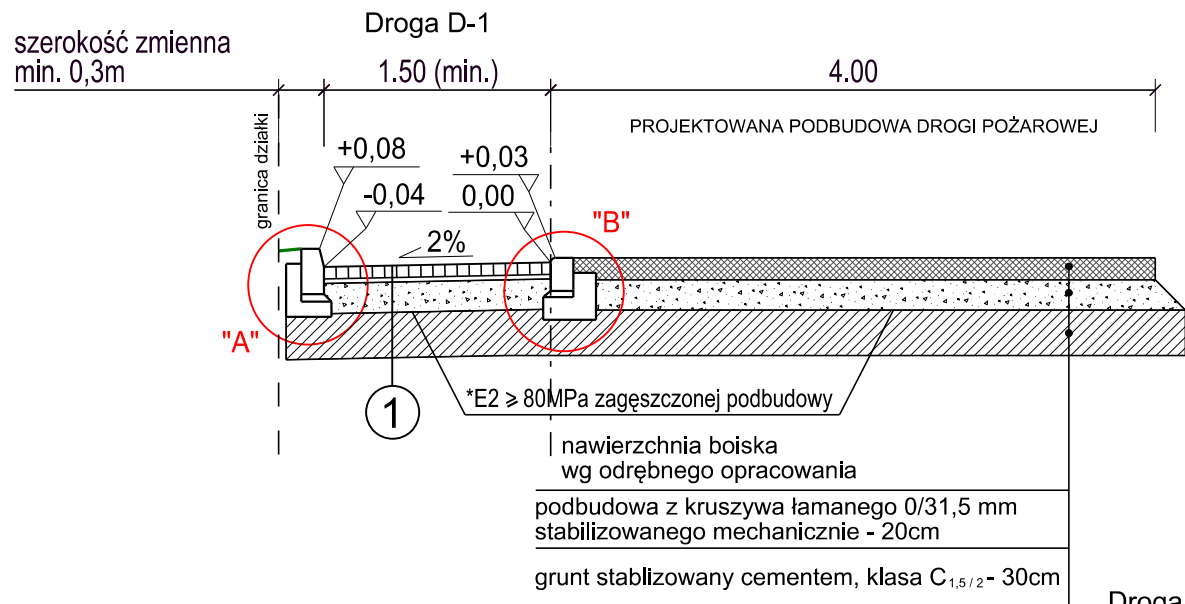


KONSTRUKCJA NAWIERZCHNI - NR 1




warstwa ścieralna - kostka betonowa	8 cm
podsyпка cementowo-piaskowa 1:4	3 cm
podbudowa z kruszywa łamanego 0/31,5 mm stabilizowanego mechanicznie	20 cm
Nośność na powierzchni dolnych warstw konstrukcji nawierzchni	*E2 ≥ 80MPa
grunt stabilizowany cementem, klasa C _{1,5/2}	30 cm
SUMA	61 cm

* Podłoże gruntowe o grupie nośności G1

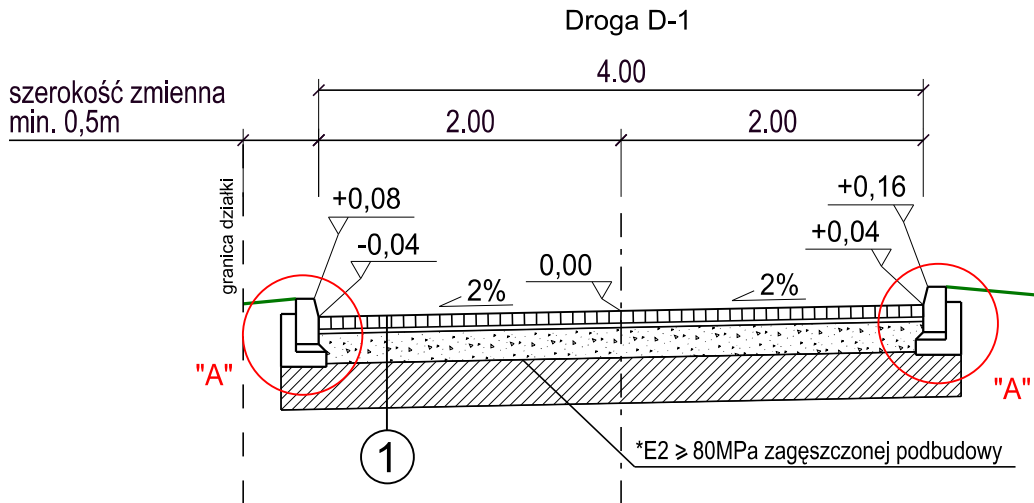


KONSTRUKCJA NAWIERZCHNI - NR 2


warstwa ścieralna - kostka betonowa	6 cm
podsyпка cementowo-piaskowa 1:4	3 cm
grunt stabilizowany cementem, klasa C _{1,5/2}	15 cm
SUMA	24 cm

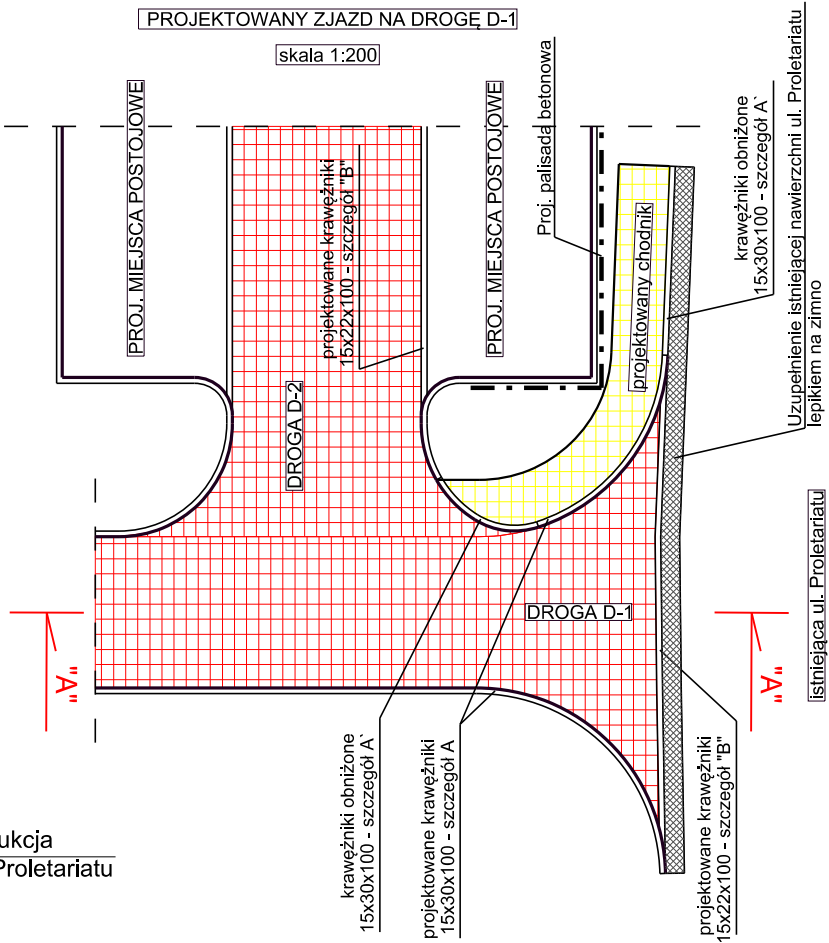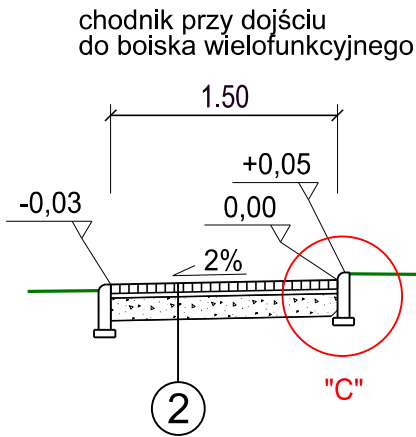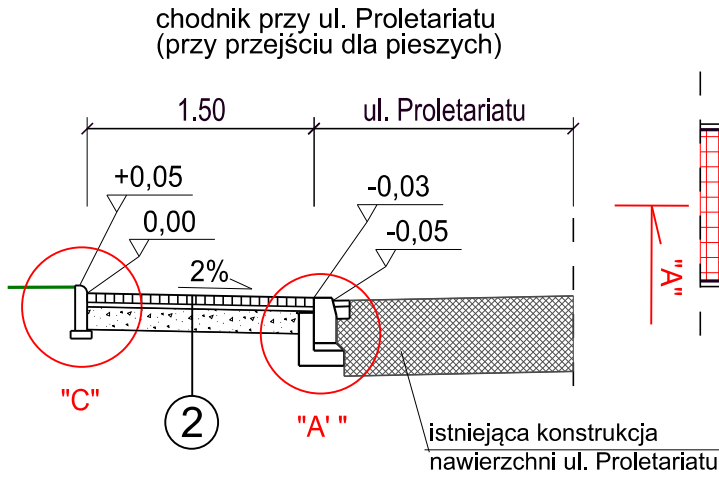


PRZĘKRÓJ A-A SZCZEGÓŁ WŁĄCZENIA DO ISTNIEJĄCEJ UL. PROLETARIATU

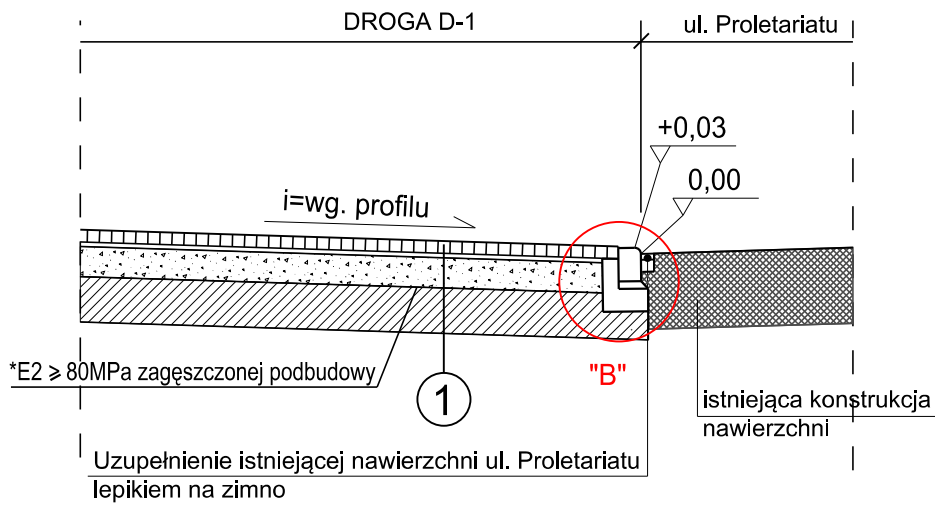


SZCZEGÓŁ WPUSTU KRAWĘŻNIKOWEGO

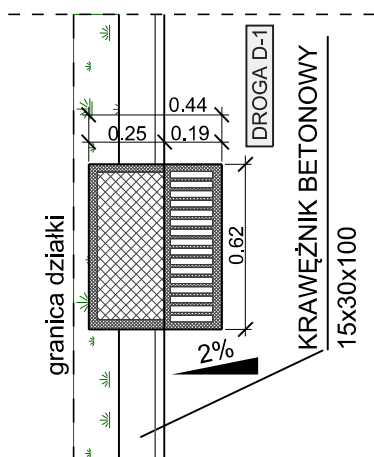


Szczegół "A"

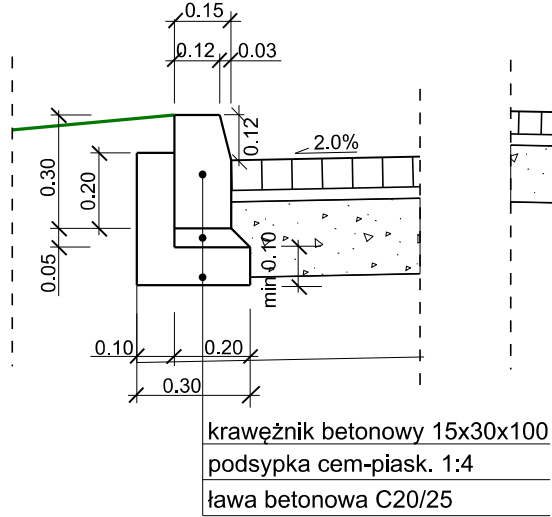


Szczegół "A"

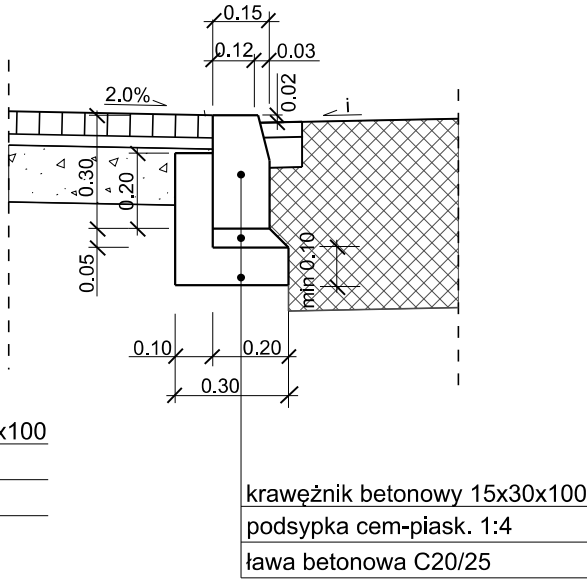

Szczegół "B"

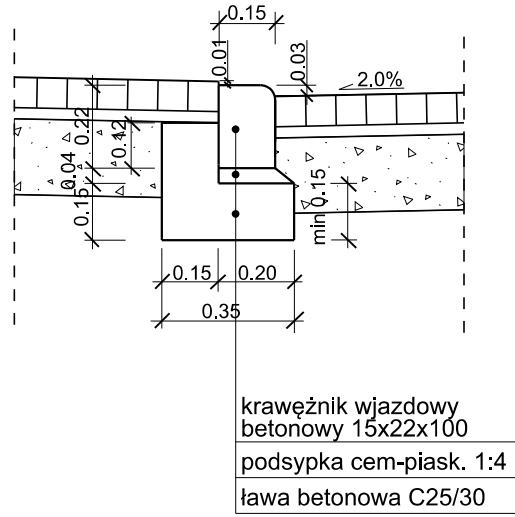

Szczegół "C"

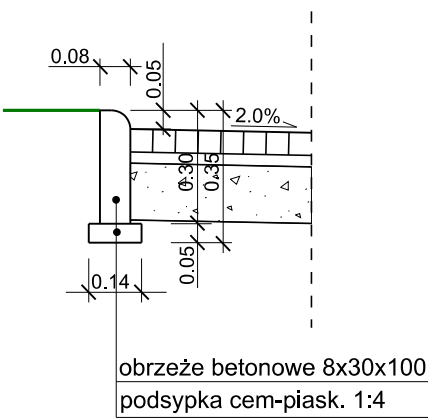

	Funkcja	Imię i nazwisko	Nr uprawnień	Podpis
	Projektant:	mgr inż. Sabina Brzezina	SLK/4112/POOD/12	
	Sprawdzający:	mgr inż. Marcin Sobczyk	SLK/3442/POOD/10	
	Lokalizacja:	ul. Jana III Sobieskiego 29, działka nr 1026/2		
	Nazwa projektu/Obiekt:	Budowa kompleksu sportowego oraz przebudowa infrastruktury technicznej (wodno-kanalizacyjnej i drogowej) przy Szkole Podstawowej nr 1 w Wojkowicach		
	Investor:	Gmina Wojkowice ul. Jana III Sobieskiego 290a 42-580 Wojkowice	Przekroje konstrukcyjne	
	Faza projektu:	Projekt budowlano-wykonawczy	Nr rysunku:	Nr egz.:
	Data:	listopad 2015r.	Skala:	1:50
	D-03			
	Korzystanie z rozwiązań technicznych zawartych w niniejszym projekcie, w zakresie przekraczającym ustalenia umowy na opracowanie dokumentacji, wymaga pisemnego zezwolenia: PRIMTECH Szymon Kila			