FIRMA WIELOBRANŻOWA MODEX 41-907 Bytom, ul. Orzegowska 10			
Temat : Przebudowa odcinka drogi na Osiedlu J.Plaka w Wojkowicach.			
Inwestor : Gmina Wojkowice.			
Tytuł rysunku : Profil podłużny kanalizacji	***Projektował :*** mgr inż. Patryk Zientz	***Nr upr. :*** SLK/1821/POOS/07	***Podpis :***
	Sprawdził : mgr inż. Wojciech Foltman	***Nr upr. :*** SLK/2043/POOS/08	***Podpis :***
	Data : 04.16r. / ***Skala :*** 1:1000/100	***Faza :*** P.W.	***Nr rys. :*** 4

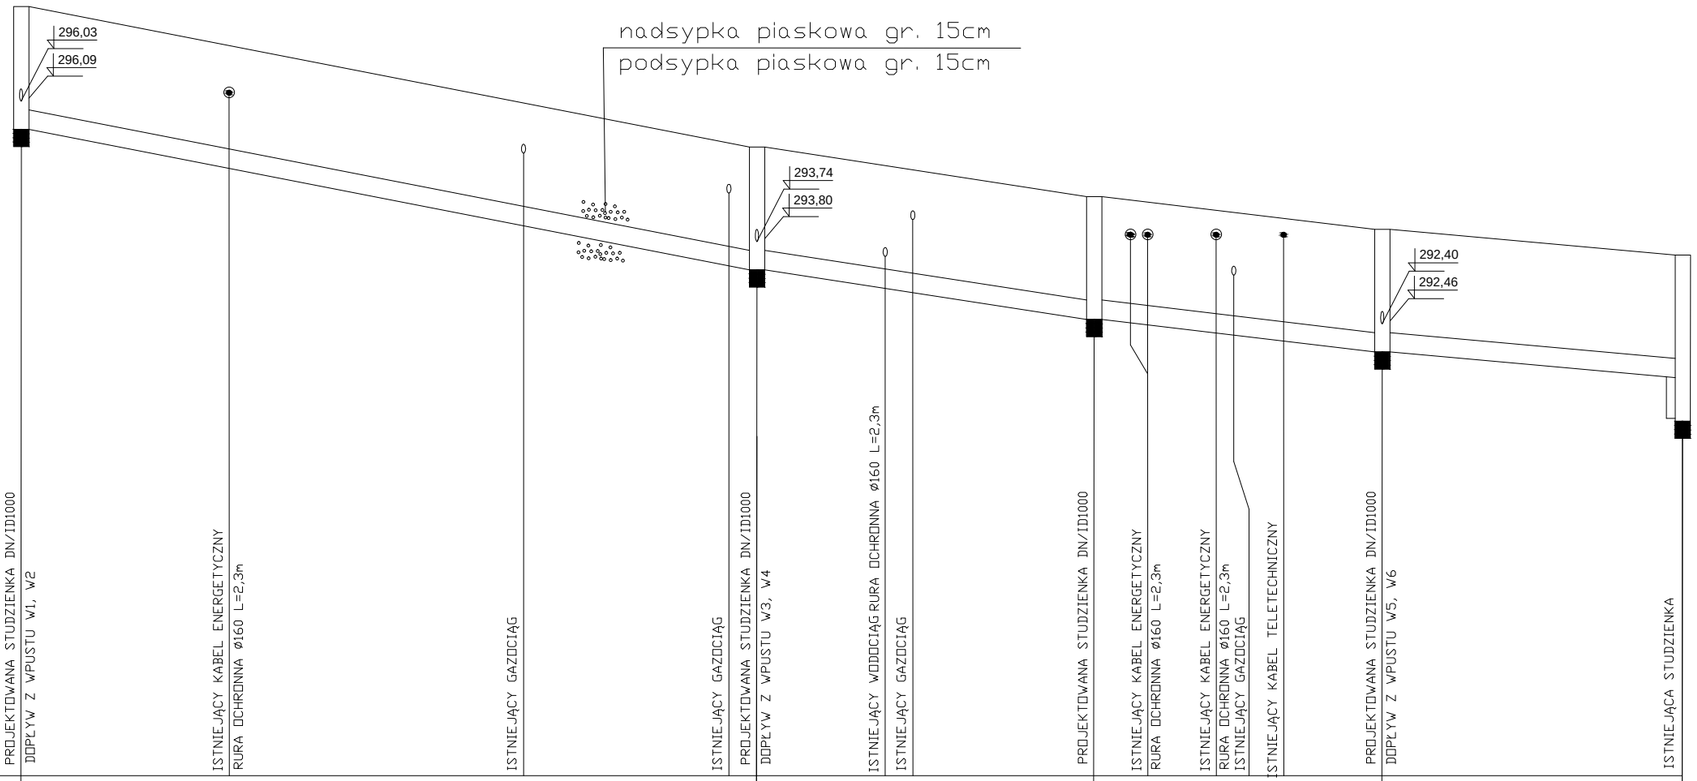

	D1	D2	D3	D4	D5
POZIOM PORč WNAWCZY 285,00 m n.p.m.	PROJEKTOWANA STUDZIENKA DN/ID1000 DOPŁYW Z WPUSTU W1, W2 ISTNIEJĄCY KABEL ENERGETYCZNY RURA OCHRONNA ø160 L=2,3m ISTNIEJĄCY GAZOCIĄG	ISTNIEJĄCY GAZOCIĄG PROJEKTOWANA STUDZIENKA DN/ID1000 DOPŁYW Z WPUSTU W3, W4 ISTNIEJĄCY WODOCIĄG RURA OCHRONNA ø160 L=2,3m ISTNIEJĄCY GAZOCIĄG	PROJEKTOWANA STUDZIENKA DN/ID1000 ISTNIEJĄCY KABEL ENERGETYCZNY RURA OCHRONNA ø160 L=2,3m ISTNIEJĄCY KABEL ENERGETYCZNY RURA OCHRONNA ø160 L=2,3m ISTNIEJĄCY GAZOCIĄG ISTNIEJĄCY KABEL TELETECHNICZNY	PROJEKTOWANA STUDZIENKA DN/ID1000 DOPŁYW Z WPUSTU W5, W6	ISTNIEJĄCA STUDZIENKA
RZŃDNA TERENU PROJEKTOWANA m n. p. m.	297,54	295,25	294,44	293,91	293,49
RZŃDNA DNA KANAĞU m n. p. m.	295,54	293,26	293,25 / 292,45	292,44 / 291,92	291,91 / 291,49 / 290,78
ZAGĞŃBIENIE DNA KANAĞU [m]	2,00		2,00	2,00	2,00 / 2,71
ŚREDNICA MATERIAĞ	DN/OD160 - PVC-U z litŃ ŜciankŃ SN 8 SDR 34 DN/OD 315 x 9,2				
SPADEK [o/o] / ODLEGĞOŚĹ [m]	3,8 / 60,0		2,9 / 27,5	2,2 / 23,5	1,7 / 24,5
DĞUGOŚĹ [m]	0,00	60,00	87,50	111,00	135,50