

działwo: śląskie
miasto: będziński
nazwa: M. Wojkowice, 240103_1
Obręb: Wojkowice, 240103_1.0001



ID: 6640.1143.2018

MAPA Z PROJEKTEM PODZIAŁU działki nr 2193 objętej KW nr KA1B/00033412/4

sekcje /układ 2000/: 6.132.30.12.3, 6.132.30.17.1

sekcje /układ 1965/: 521.443.172, 521.443.181

K.M. 6
skala 1:1000

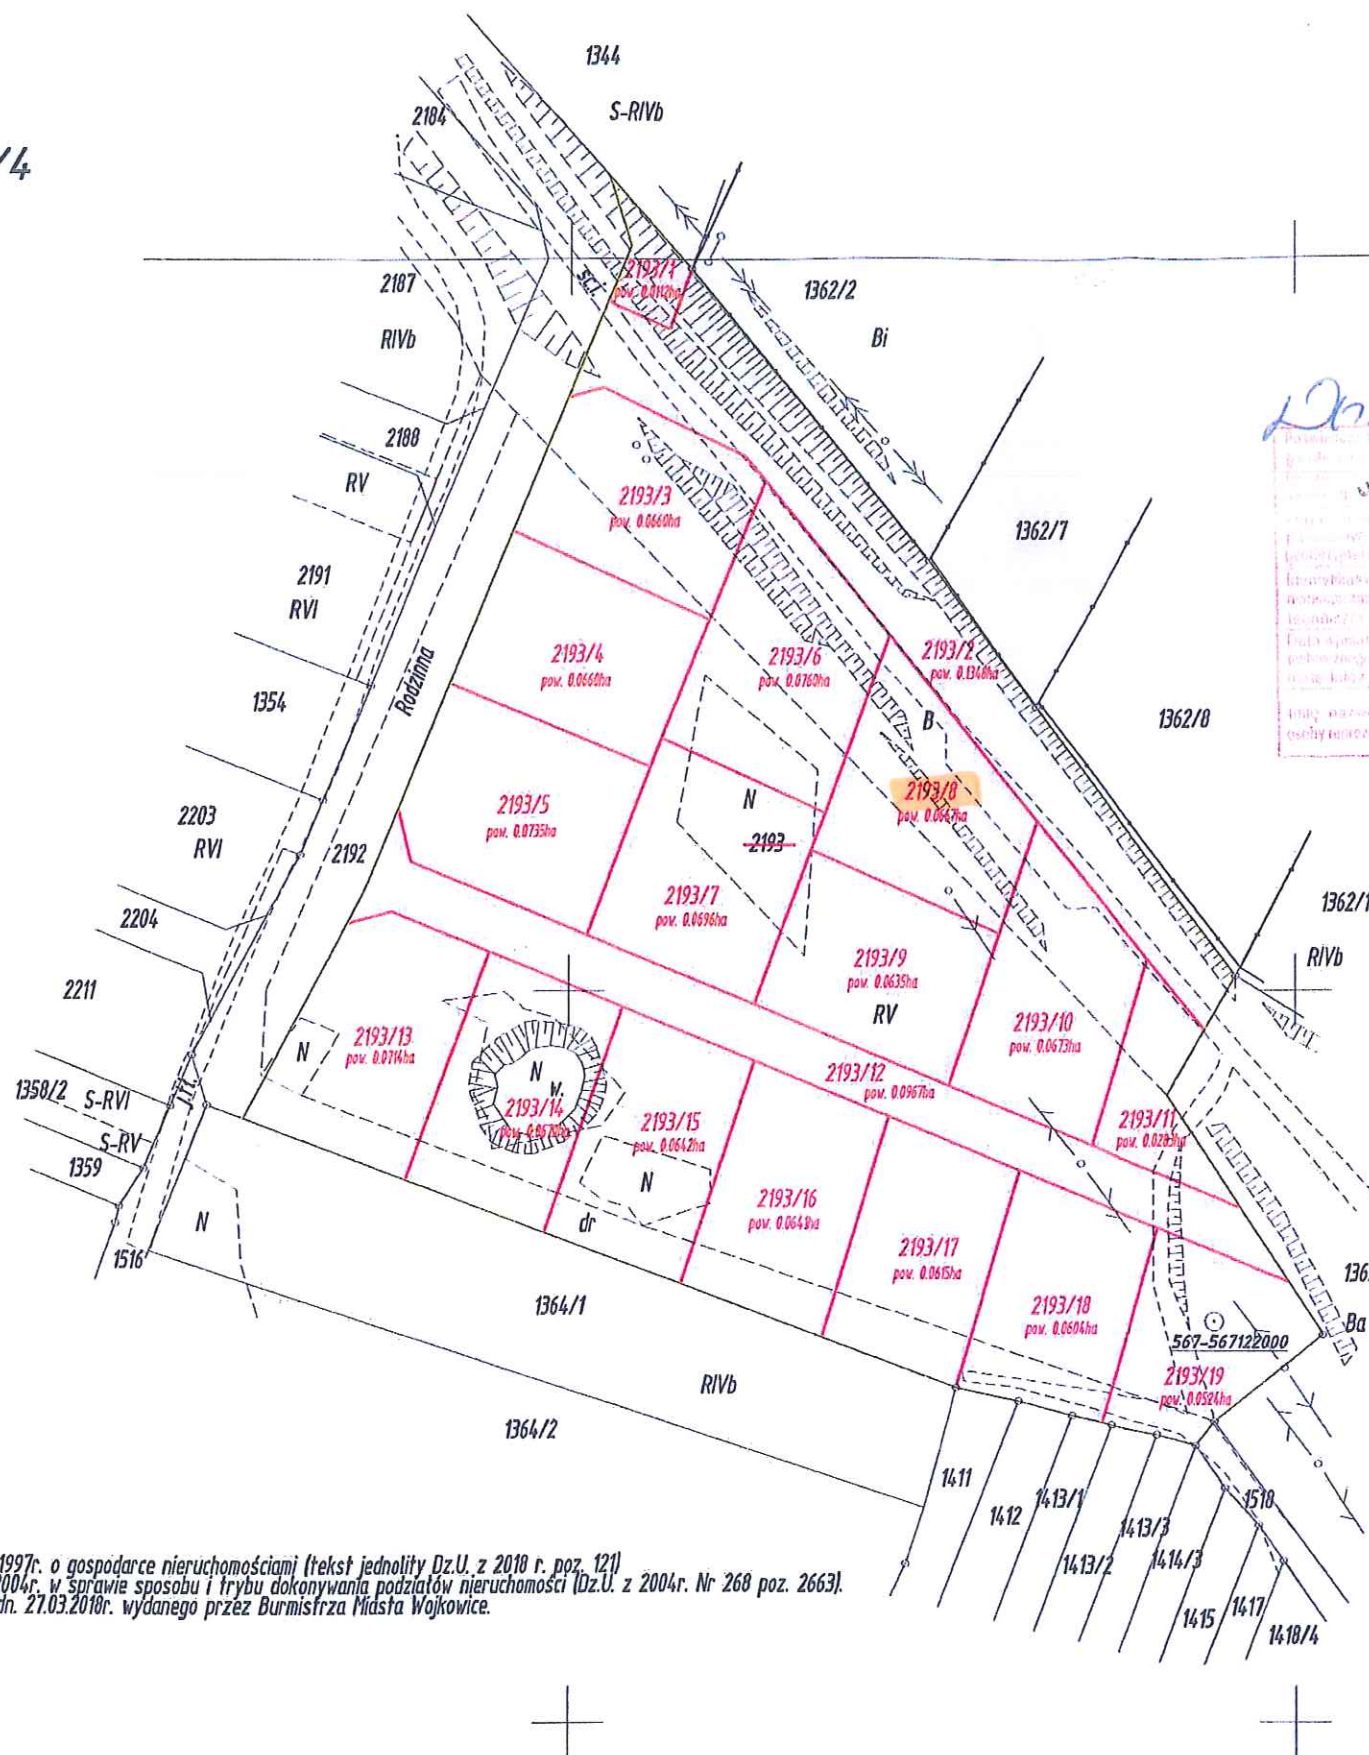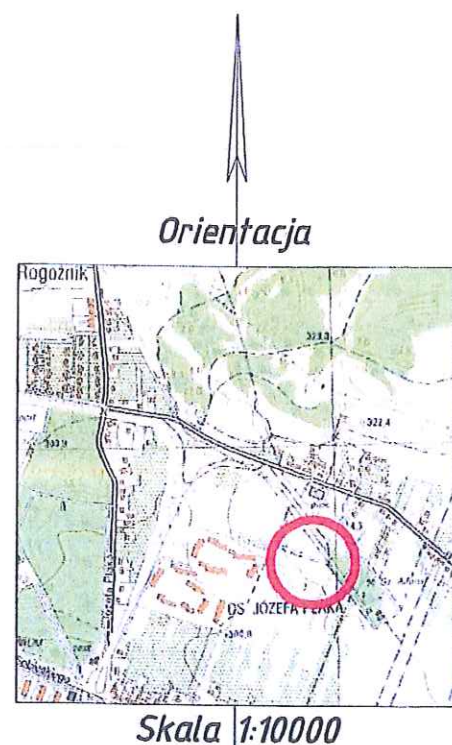

25 LIP. 2018

25 LIP. 2018

Załącznik do Decyzji
z dnia 01 SIE. 2018

Burmistrz

mgr Tomasz Szczęcha

Sporządził dn. 25.06.2018r.

Mateusz Sito
GEOMATIK
Usługi geodezyjne
ul. Spacerowa 12, 44-048 Jerzmanowice
tel. kom. 748 607 410 958
NIP 5130204413 REGON 122602039

GEODETA UPRAWNIONY
Mieczysław Jadowski
Nr zaśw. 888
tel. 507 822 050