

dzłwo: śląskie

at: będziński

nina: M. Wojkowice, 240103_1

Obręb: Wojkowice, 240103_1.0001

MAPA Z PROJEKTEM PODZIAŁU

działki nr 2193 objętej KW nr KA1B/00033412/4


sekcje /układ 2000/: 6.132.30.12.3, 6.132.30.17.1

sekcje /układ 1965/: 521.443.172, 521.443.181

K.M. 6

skala 1:1000


Orientacja

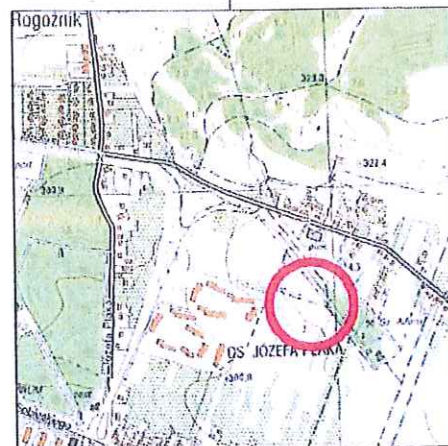

Skala 1:10000

X=5581900.00
Y=6574100.00

Podział na podstawie art. 93 Ustawy z dn. 21.08.1997r. o gospodarce nieruchomościami (tekst jednolity Dz.U. z 2018 r. poz. 121) oraz Rozporządzenia Rady Ministrów z dn. 07.12.2004r. w sprawie sposobu i trybu dokonywania podziałów nieruchomości (Dz.U. z 2004r. Nr 268 poz. 2663).
Na podstawie postanowienia nr G15.6831.8.2018 z dn. 27.03.2018r. wydanego przez Burmistrza Miasta Wojkowice.

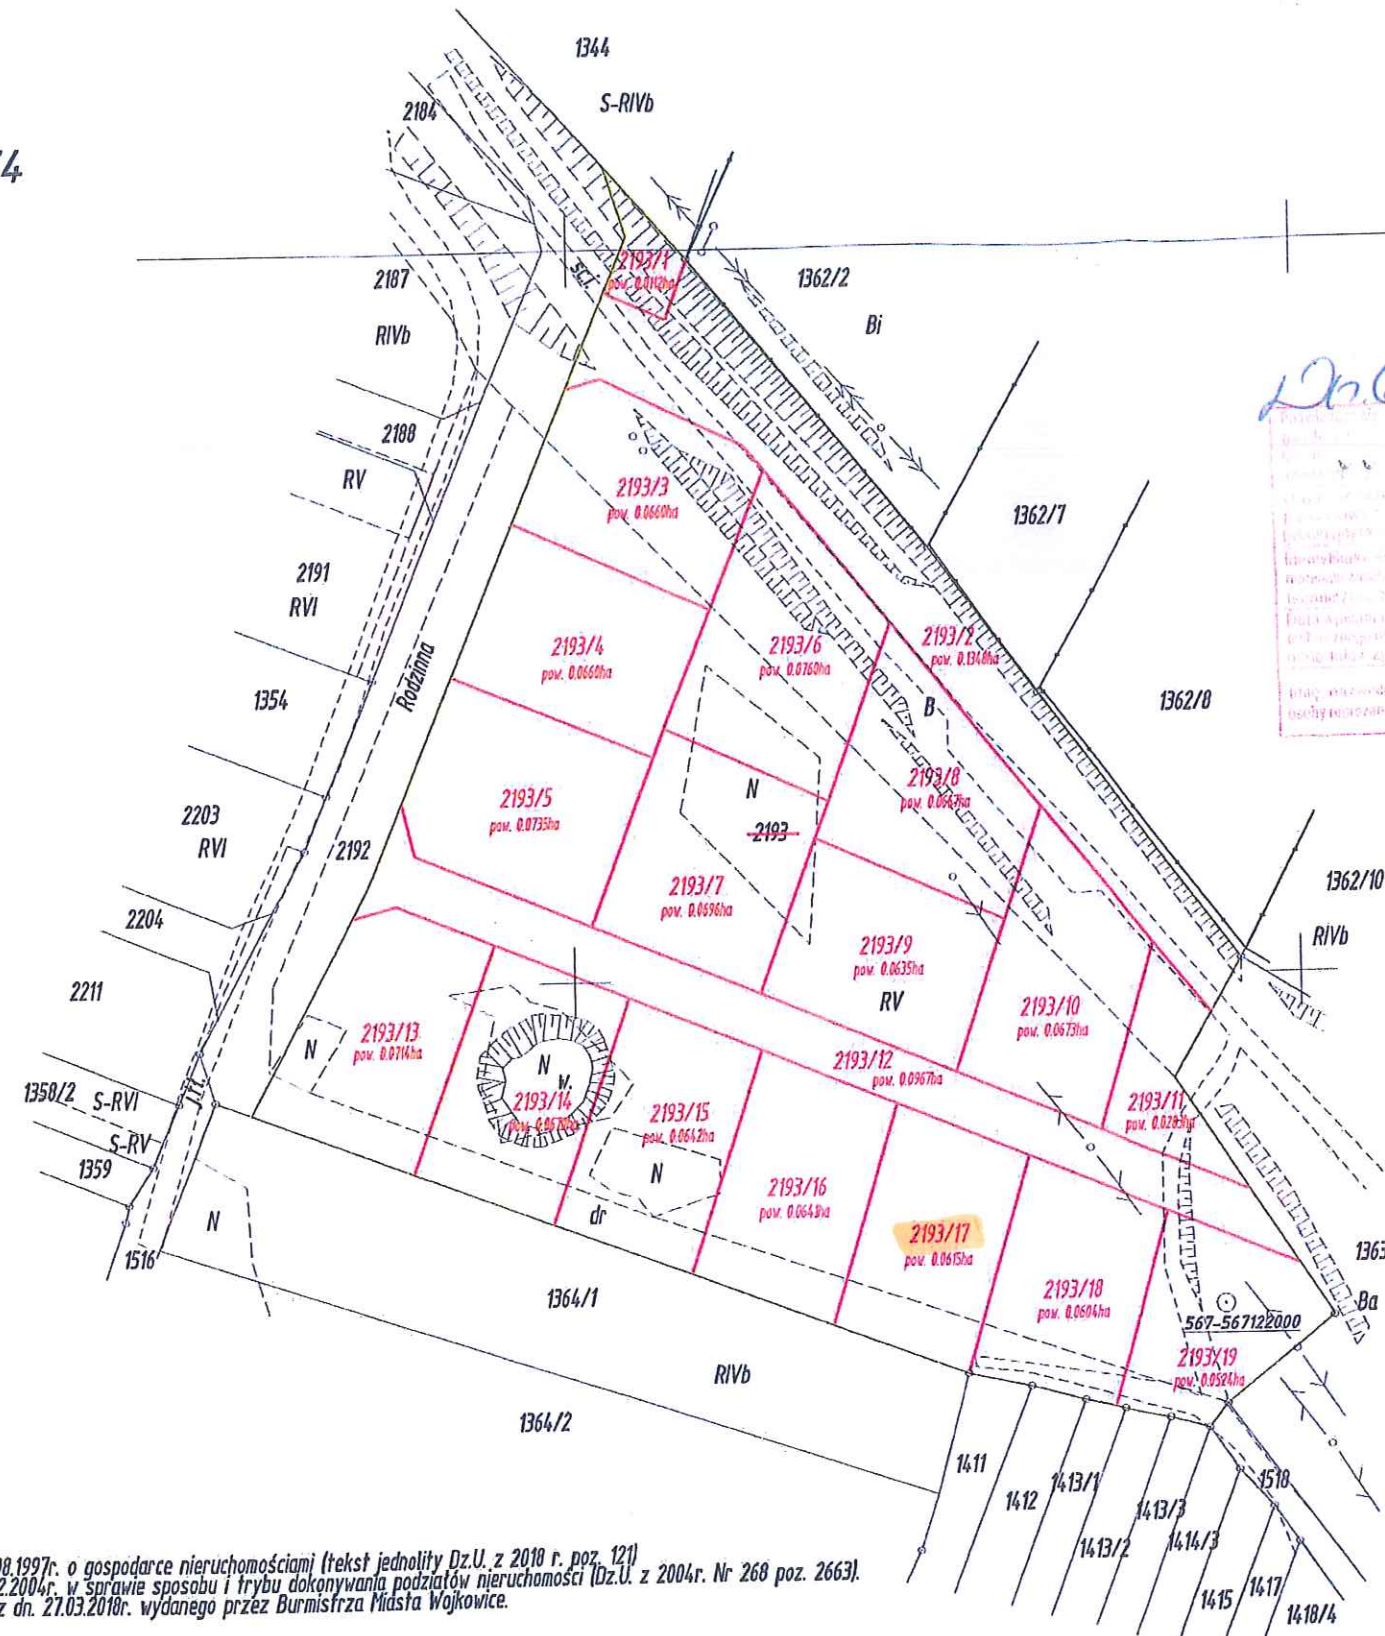s. 6.132.30.12.3
s. 6.132.30.17.1

20.06.2018

P. 2018.1824

25 LIP. 2018

URZĄD MIASTA
42-580 Wojkowice
ul. Jana III Sobieskiego 280a
tel. (32) 769-50-65, fax (32) 769-50-73

Załącznik do Decyzji
01 SIE. 2018
z dnia ... nr ...

BURMISTRZ

mgr Tomasz Szczęcha

Sporządził dn. 25.06.2018r.

Mateusz Sio
GEOMATIK

Usługi geodezyjne
ul. Spacerowa 42, 42-048 Jerzmanowice
tel. kom. 48 607 410 958
NIP 5130204413 REGON 122502939

GEODETA UPRAWNIONY
Mieczysław Jadowski
Nr zaśw. 888
tel. 507 822 050