

dział: śląskie

miasto: będziński

osoba: M. Wojkowice, 240103_1

Obszar: Wojkowice, 240103_1.0001

ID: 6640.1143.2018

MAPA Z PROJEKTEM PODZIAŁU

działki nr 2193 objętej KW nr KA1B/00033412/4


sekcje /układ 2000/: 6.132.30.12.3, 6.132.30.17.1

sekcje /układ 1965/: 521.443.172, 521.443.181

K.M. 6


skala 1:1000

Orientacja

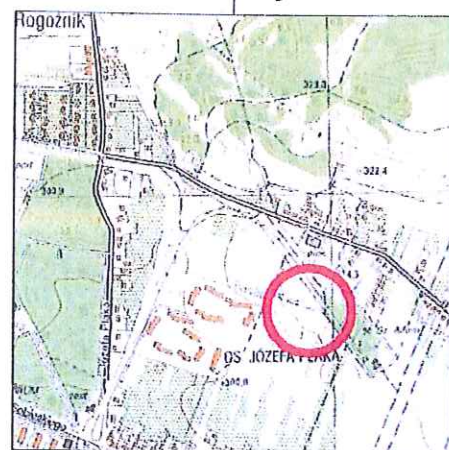

Skala 1:10000

X=5581900.00
Y=6574100.00

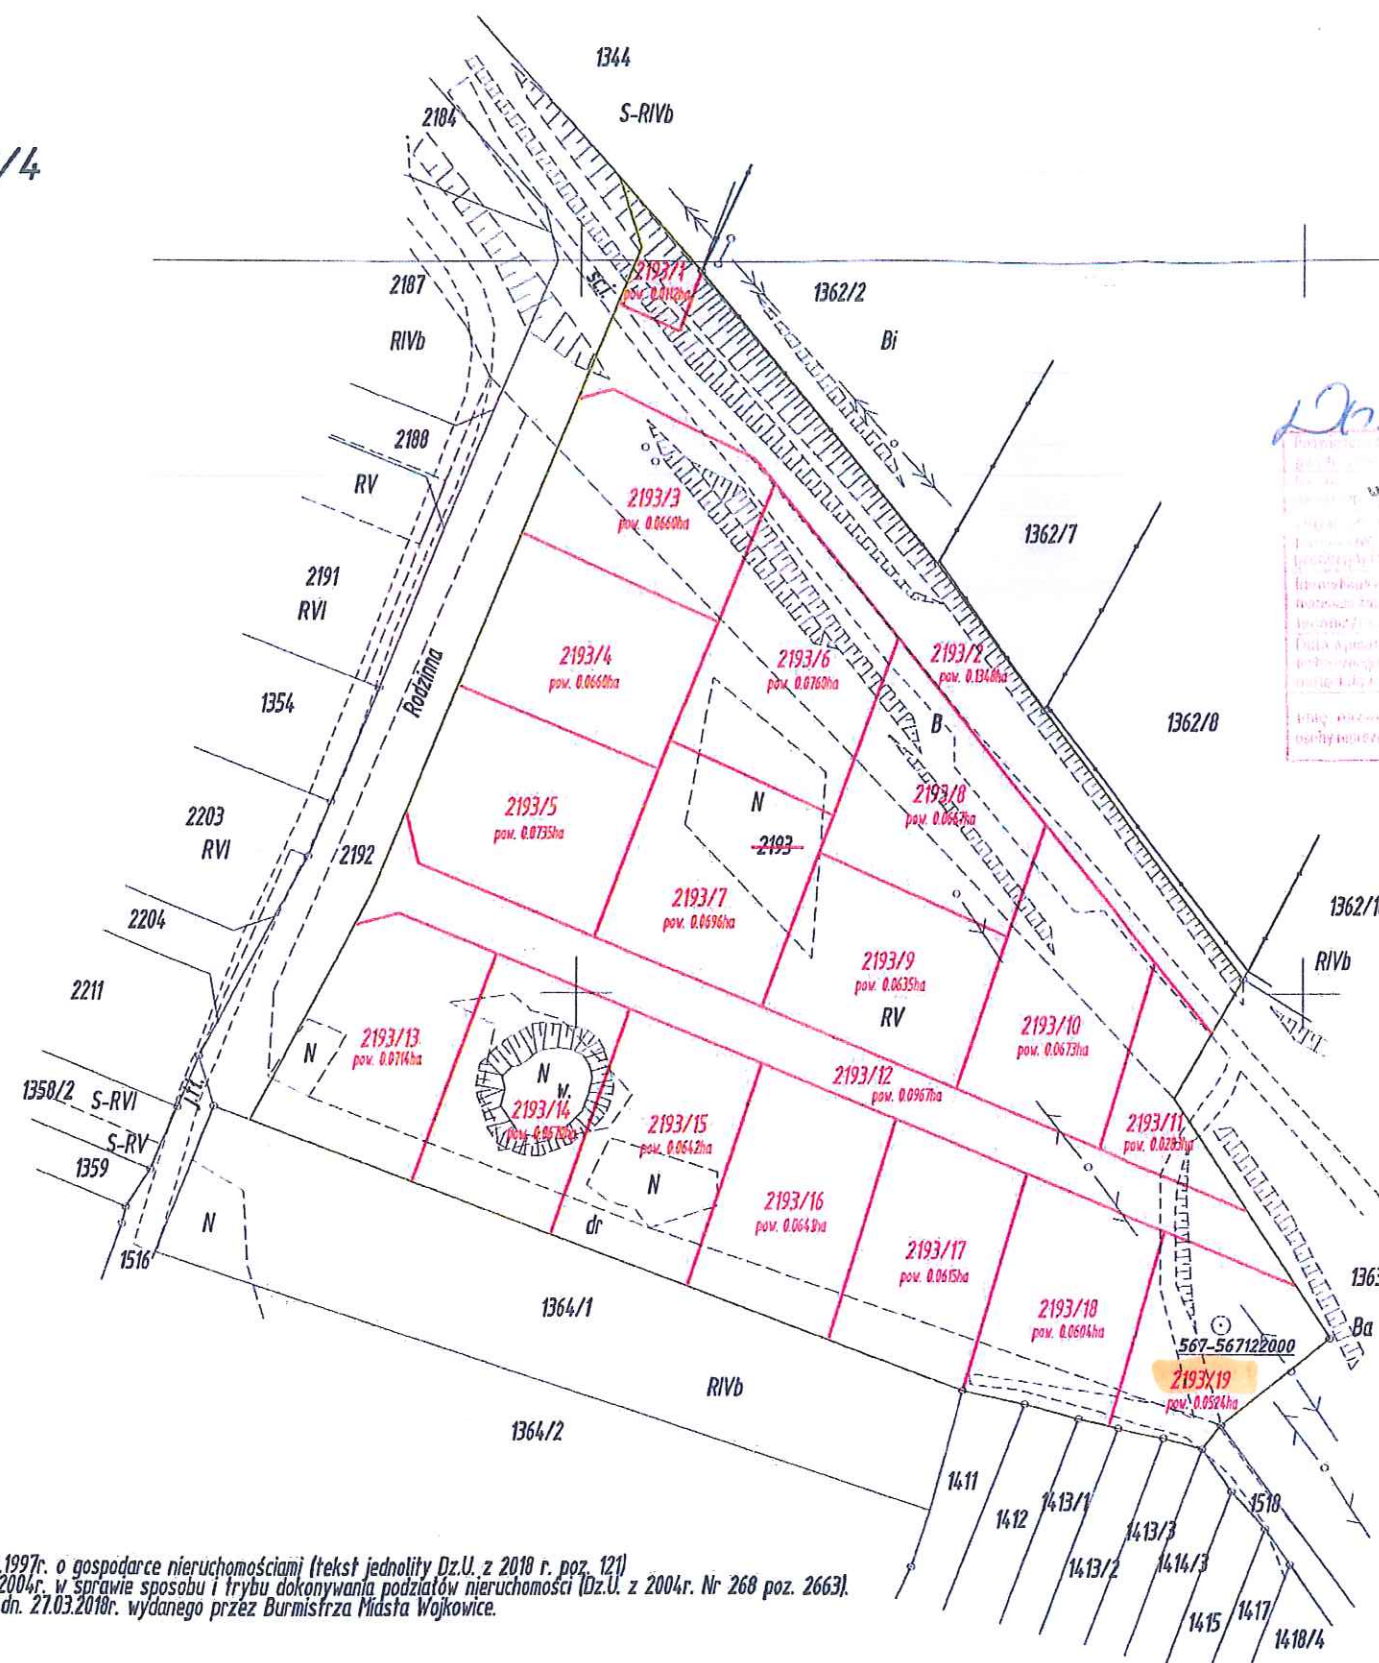

s. 6.132.30.12.3
s. 6.132.30.17.1

20.06.2018

25 LIP. 2018

Załącznik do Decyzji
o 1 SIE. 2018
z dnia 25.06.2018 r.

Burmistrz

mgr Tomasz Szczerba

Sporządził dn. 25.06.2018r.

Mateusz Sio
GEOMATIK

Usługi geodezyjne
ul. Spacerowa 42, 4048 Jerzmanowice
tel. kom. 748 607 410 958
NIP 5130204413 REGON 122802939

GEODETA UPRAWNIONY
Mieczysław Jadowski
Nr zaaw. 888
tel. 507 822 050

Podział na podstawie art. 93 Ustawy z dn. 21.08.1997r. o gospodarce nieruchomościami (tekst jednolity Dz.U. z 2018 r. poz. 121) oraz Rozporządzenia Rady Ministrów z dn. 07.12.2004r. w sprawie sposobu i trybu dokonywania podziałów nieruchomości (Dz.U. z 2004r. Nr 268 poz. 2663). Na podstawie postanowienia nr G15.68318.2018 z dn. 27.03.2018r. wydanego przez Burmistrza Miasta Wojkowice.