

**UCHWAŁA NR XXXIX.335.2021
RADY MIASTA WOJKOWICE**

z dnia 20 grudnia 2021 r.

w sprawie wyrażenia zgody na zamianę działek gruntu nr 2182/7 i 2182/6 o łącznej powierzchni 777 m² oraz ½ części w prawie własności działki nr 2182/3 o powierzchni 0,0082 ha, położonych w Wojkowicach przy ul. Głowackiego.

Na podstawie art. 18 ust. 2 pkt 9 lit. a ustawy z dnia 8 marca 1990r. o samorządzie gminnym (tj. Dz. U. z 2021r., poz. 1372 z późn. zm.) oraz art. 13 ust. 1, art. 15 ust. 1 i art. 37 ust. 2 pkt 4 ustawy z dnia 21 sierpnia 1997r. o gospodarce nieruchomościami (tj. Dz.U. z 2021r. poz. 1899)

Rada Miasta Wojkowice uchwala:

§ 1. Wyrazić zgodę na zamianę bez dopłat nieruchomości, stanowiącej własność Gminy Wojkowice, oznaczonej numerami działek 2182/7 i 2182/6 o łącznej powierzchni 777m² oraz ½ części w prawie własności działki 2182/3 o powierzchni 82m², położonej w Wojkowicach przy ul. Głowackiego, obręb Wojkowice, dla której Sąd Rejonowy w Będzinie prowadzi księgę wieczystą Nr KA1B/00033412/4 na nieruchomość, stanowiącą własność osób fizycznych, oznaczoną numerami działek 1349/4, 1349/3, 1349/2 o łącznej powierzchni 324 m², położonej w Wojkowicach przy ul. Głowackiego oraz ½ części w prawie własności działki nr 1349/7 o powierzchni 504m², dla której Sąd Rejonowy w Będzinie prowadzi księgę wieczystą Nr KA1B/00037713/4.

§ 2. Integralną część niniejszej uchwały stanowią załączniki graficzne nr 1 i nr 2.

§ 3. Wykonanie uchwały powierza się Burmistrzowi Miasta Wojkowice.

§ 4. Uchwała wchodzi w życie z dniem podjęcia.

Przewodniczący Rady Miasta

mgr Mateusz Mania

Załącznik Nr 1 do uchwały Nr XXXIX.335.2021
Rady Miasta Wojkowice
z dnia 20 grudnia 2021 r.

Mapa z projektem podziału nieruchomości dla działki nr 2182


o opracowano na podstawie art. 93, ust.1 Ustawy z dnia 21 sierpnia 1997 r.
o gospodarce nieruchomościami (t.j. Dz.U. z 2020 r. poz. 1990 z późn. zm.)

WYKAZ ZMIAN GRUNTOWYCH



Nr jedn. rej.	Nr KW	STAN DOTYCHCZASOWY							STAN NOWY						
		Id działki ewidencyjnej	Nr dz. ewid.	Pole pow. dz. ewid	Rodzaj użytku i klasa			Pole pow. użytków i klas	Nr dz. ewid	Pole pow. dz. ewid.	Rodzaj użytku i klasa			Pole pow. użytków i klas	
					OFU	OZU	OZK				OFU	OZU	OZK		
240103_1.0001.G2806	KA1B/00033412/4	240103_1.0001.2182	2182	0.3240					0.3240	2182/1	0.0508	B			0.0508
					B				2182/2	0.0745	B			0.0745	
									2182/3	0.0082	B			0.0082	
									2182/4	0.0630	B			0.0630	
									2182/5	0.0498	B			0.0498	
									2182/6	0.0405	B			0.0405	
									2182/7	0.0372	B			0.0372	
		Razem:		0.3240				0.3240	Razem:	0.3240					0.3240

Razem (słownie): trzy tysiące dwieście czterdzieści metrów kwadratowych.

ORIENTACJA

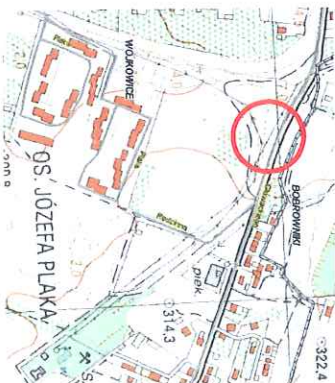

SKALA 1:500

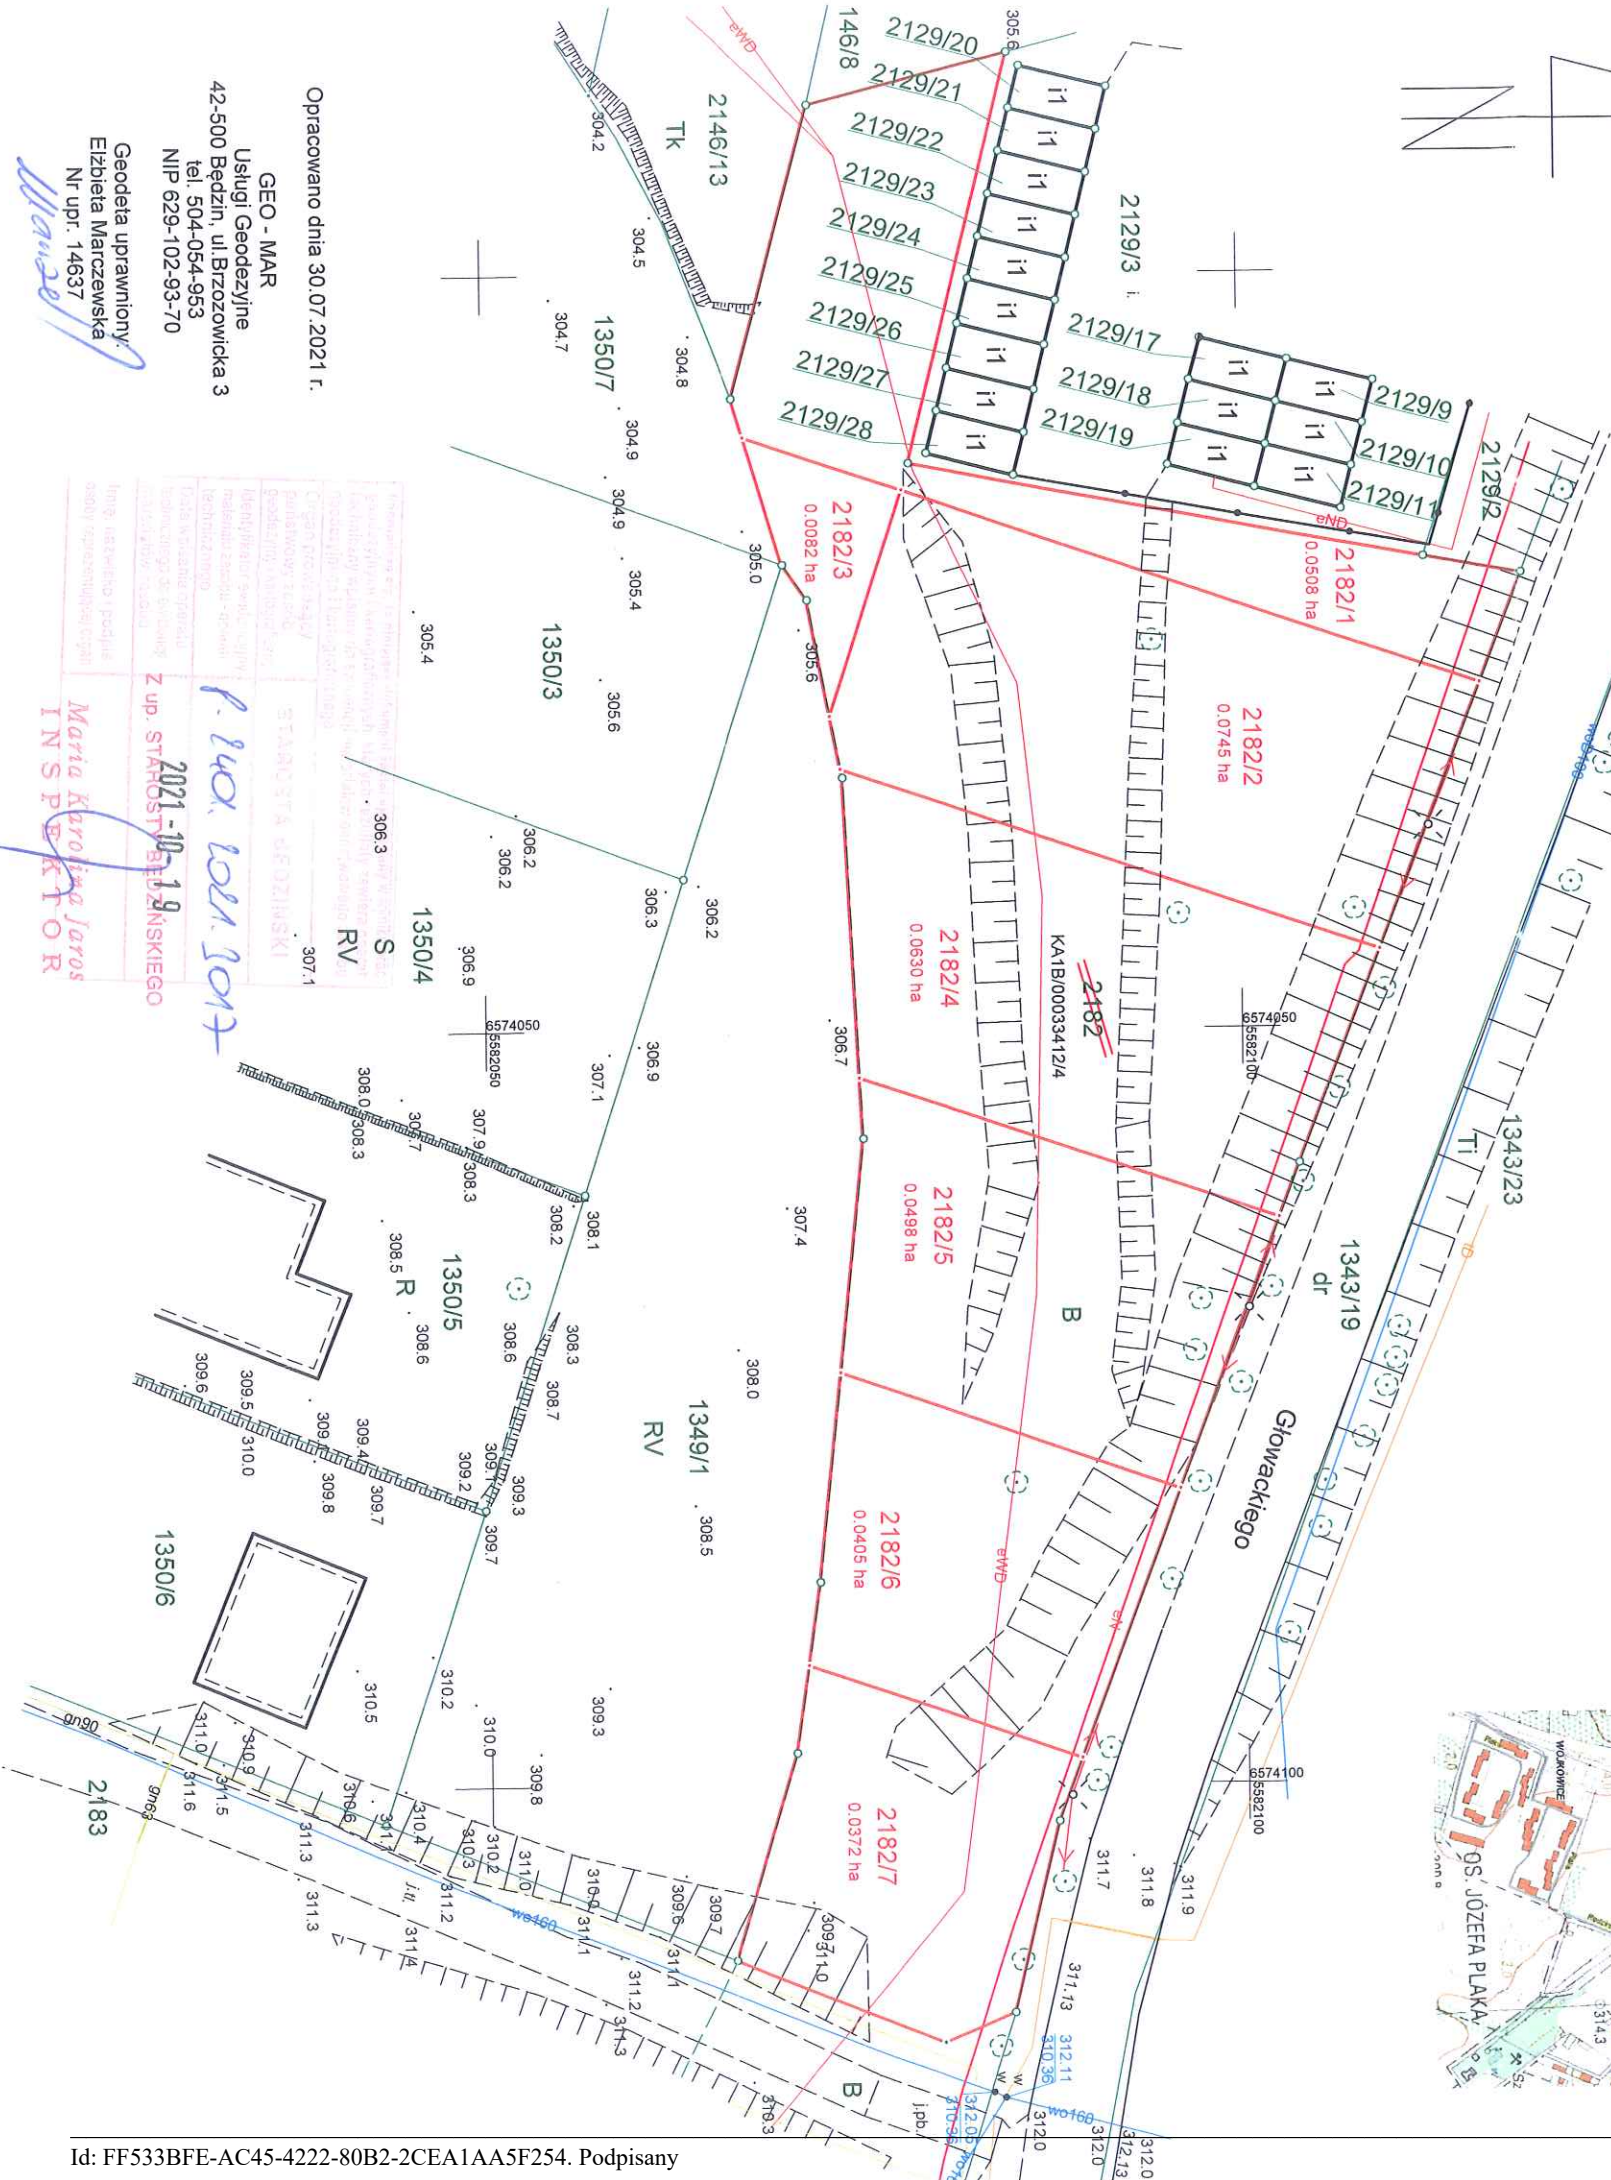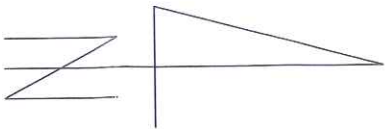

Opracowano dnia 30.07.2021 r.

GEO - MAR
Usługi Geodezyjne
42-500 Będzin, ul. Brzozowicka 3
tel. 504-054-953
NIP 629-102-93-70

Geodeta uprawniony:
Elzbieta Marczewska
Nr upr. 14637

Własność

2021-10-19
Z up. STARSOSTY BĘDZIŃSKIEGO
Maria Karolina Jaroś
INSPIRATOR

Załącznik Nr 2 do uchwały Nr XXXIX.335.2021
Rady Miasta Wojkowice
z dnia 20 grudnia 2021 r.

Mapa z projektem podziału nieruchomości
dla działki nr 1349/1

o opracowano na podstawie art. 93, ust.1 Ustawy z dnia 21 sierpnia 1997 r.
o gospodarce nieruchomościami (t.j. Dz.U. z 2020 r. poz. 1990 z późn. zm.)

WYKAZ SYNCHRONIZACYJNY

STAN DOTYCZĄCY						STAN NOWY					
Nr KW	Id działki ewidencyjnej	STAN DOTYCZĄCY		Rodzaj użytku i klasa		Nr dz. ewid.	Pole pow. dz. ewid.	Rodzaj użytku i klasa		Pole pow. użytków i klas	Pole pow. użytków i klas
		Nr dz. ewid.	Pole pow. dz. ewid.	OFU	OZU			OFU	OZU		
KA1B/00033713/4	240103_1.0001.1349/1	1349/1	0.1493 (-3)			1349/1	0.1490				
Razem:		0.1490				0.1490					0.1490

WYKAZ ZMIAN GRUNTOWYCH

Nr Jedn. rej.	Nr KW	STAN DOTYCZĄCY			STAN NOWY		
		Nr dz. ewid.	Pole pow. dz. ewid.	Rod. i klasa	Nr dz. ewid.	Pole pow. dz. ewid.	Rod. i klasa
240103_1.0001.G2472	KA1B/00033713/4	1349/1	0.1490	R	1349/1	0.1490	R
Razem (słownie):		0.1490			0.1490		



Opracowano dnia 30.07.2021 r.
GEO - MAR
Usługi Geodezyjne
42-500 Będzin, ul. Brzozowicka 3
tel. 504-054-953
NIP 629-102-93-70
Geodeta uprawniony
Elżbieta Marczevska
Nr upr. 14637