

Projekt

z dnia 14 lipca 2022 r.

Zatwierdzony przez

**UCHWAŁA NR
RADY MIASTA WOJKOWICE**

z dnia 18 lipca 2022 r.

**w sprawie przystąpienia do sporządzenia zmiany miejscowego planu zagospodarowania przestrzennego
miasta Wojkowice.**

Na podstawie Na podstawie art. 18 ust. 2 pkt. 15 ustawy z dnia 8 marca 1990 roku o samorządzie gminnym (t. j. Dz. U. z 2022 r., poz. 559 z późn. zm.), art. 14 ust. 1, 2, 4 oraz art. 27 ustawy z dnia 27 marca 2003 roku o planowaniu i zagospodarowaniu przestrzennym (t. j. Dz. U. z 2022 r., poz. 503) na wniosek Burmistrza Miasta Wojkowice

Rada Miasta Wojkowice uchwala:

§ 1. 1. Przystąpić do sporządzenia częściowej zmiany miejscowego planu zagospodarowania przestrzennego uchwalonego uchwałą Nr XXXVI/313/2013 Rady Miasta Wojkowice z dnia 26 lutego 2013r. w sprawie miejscowego planu zagospodarowania przestrzennego miasta Wojkowice (Dz. Urz. Woj. Śląskiego z dnia 12 marca 2013 r., poz. 2312), zmienionego uchwałą nr L.482.2014 z dnia 26 maja 2014r. w sprawie zmiany miejscowego planu zagospodarowania przestrzennego miasta Wojkowice (Dz. Urz. Woj. Śląskiego z dnia 11 czerwca 2014 r., poz. 3295).

2. Granica opracowania, o którym mowa w ustępie 1, została określona w załącznikach graficznych stanowiących integralną część niniejszej uchwały:

- zał. Nr 1 - rejon ulicy Jana III Sobieskiego i M. Skłodowskiej-Curie
- zał. Nr 2 - rejon ulicy Głowackiego
- zał. Nr 3 - rejon ulicy Długosza
- zał. Nr 4 - rejon ulicy Paderewskiego
- zał. Nr 5 - rejon ulicy Maszyńsko
- zał. Nr 6 - rejon ulicy Brzeziny

§ 2. Wykonanie uchwały powierza się Burmistrzowi Miasta Wojkowice.

§ 3. Uchwała wchodzi w życie z dniem podjęcia.


Przewodniczący Rady Miasta
Wojkowice

Mateusz Mania



Wojkowice - System Informacji Przestrzennej
ul. Jana III Sobieskiego, ul. M. Skłodowskiej-Curie

Załącznik Nr 1

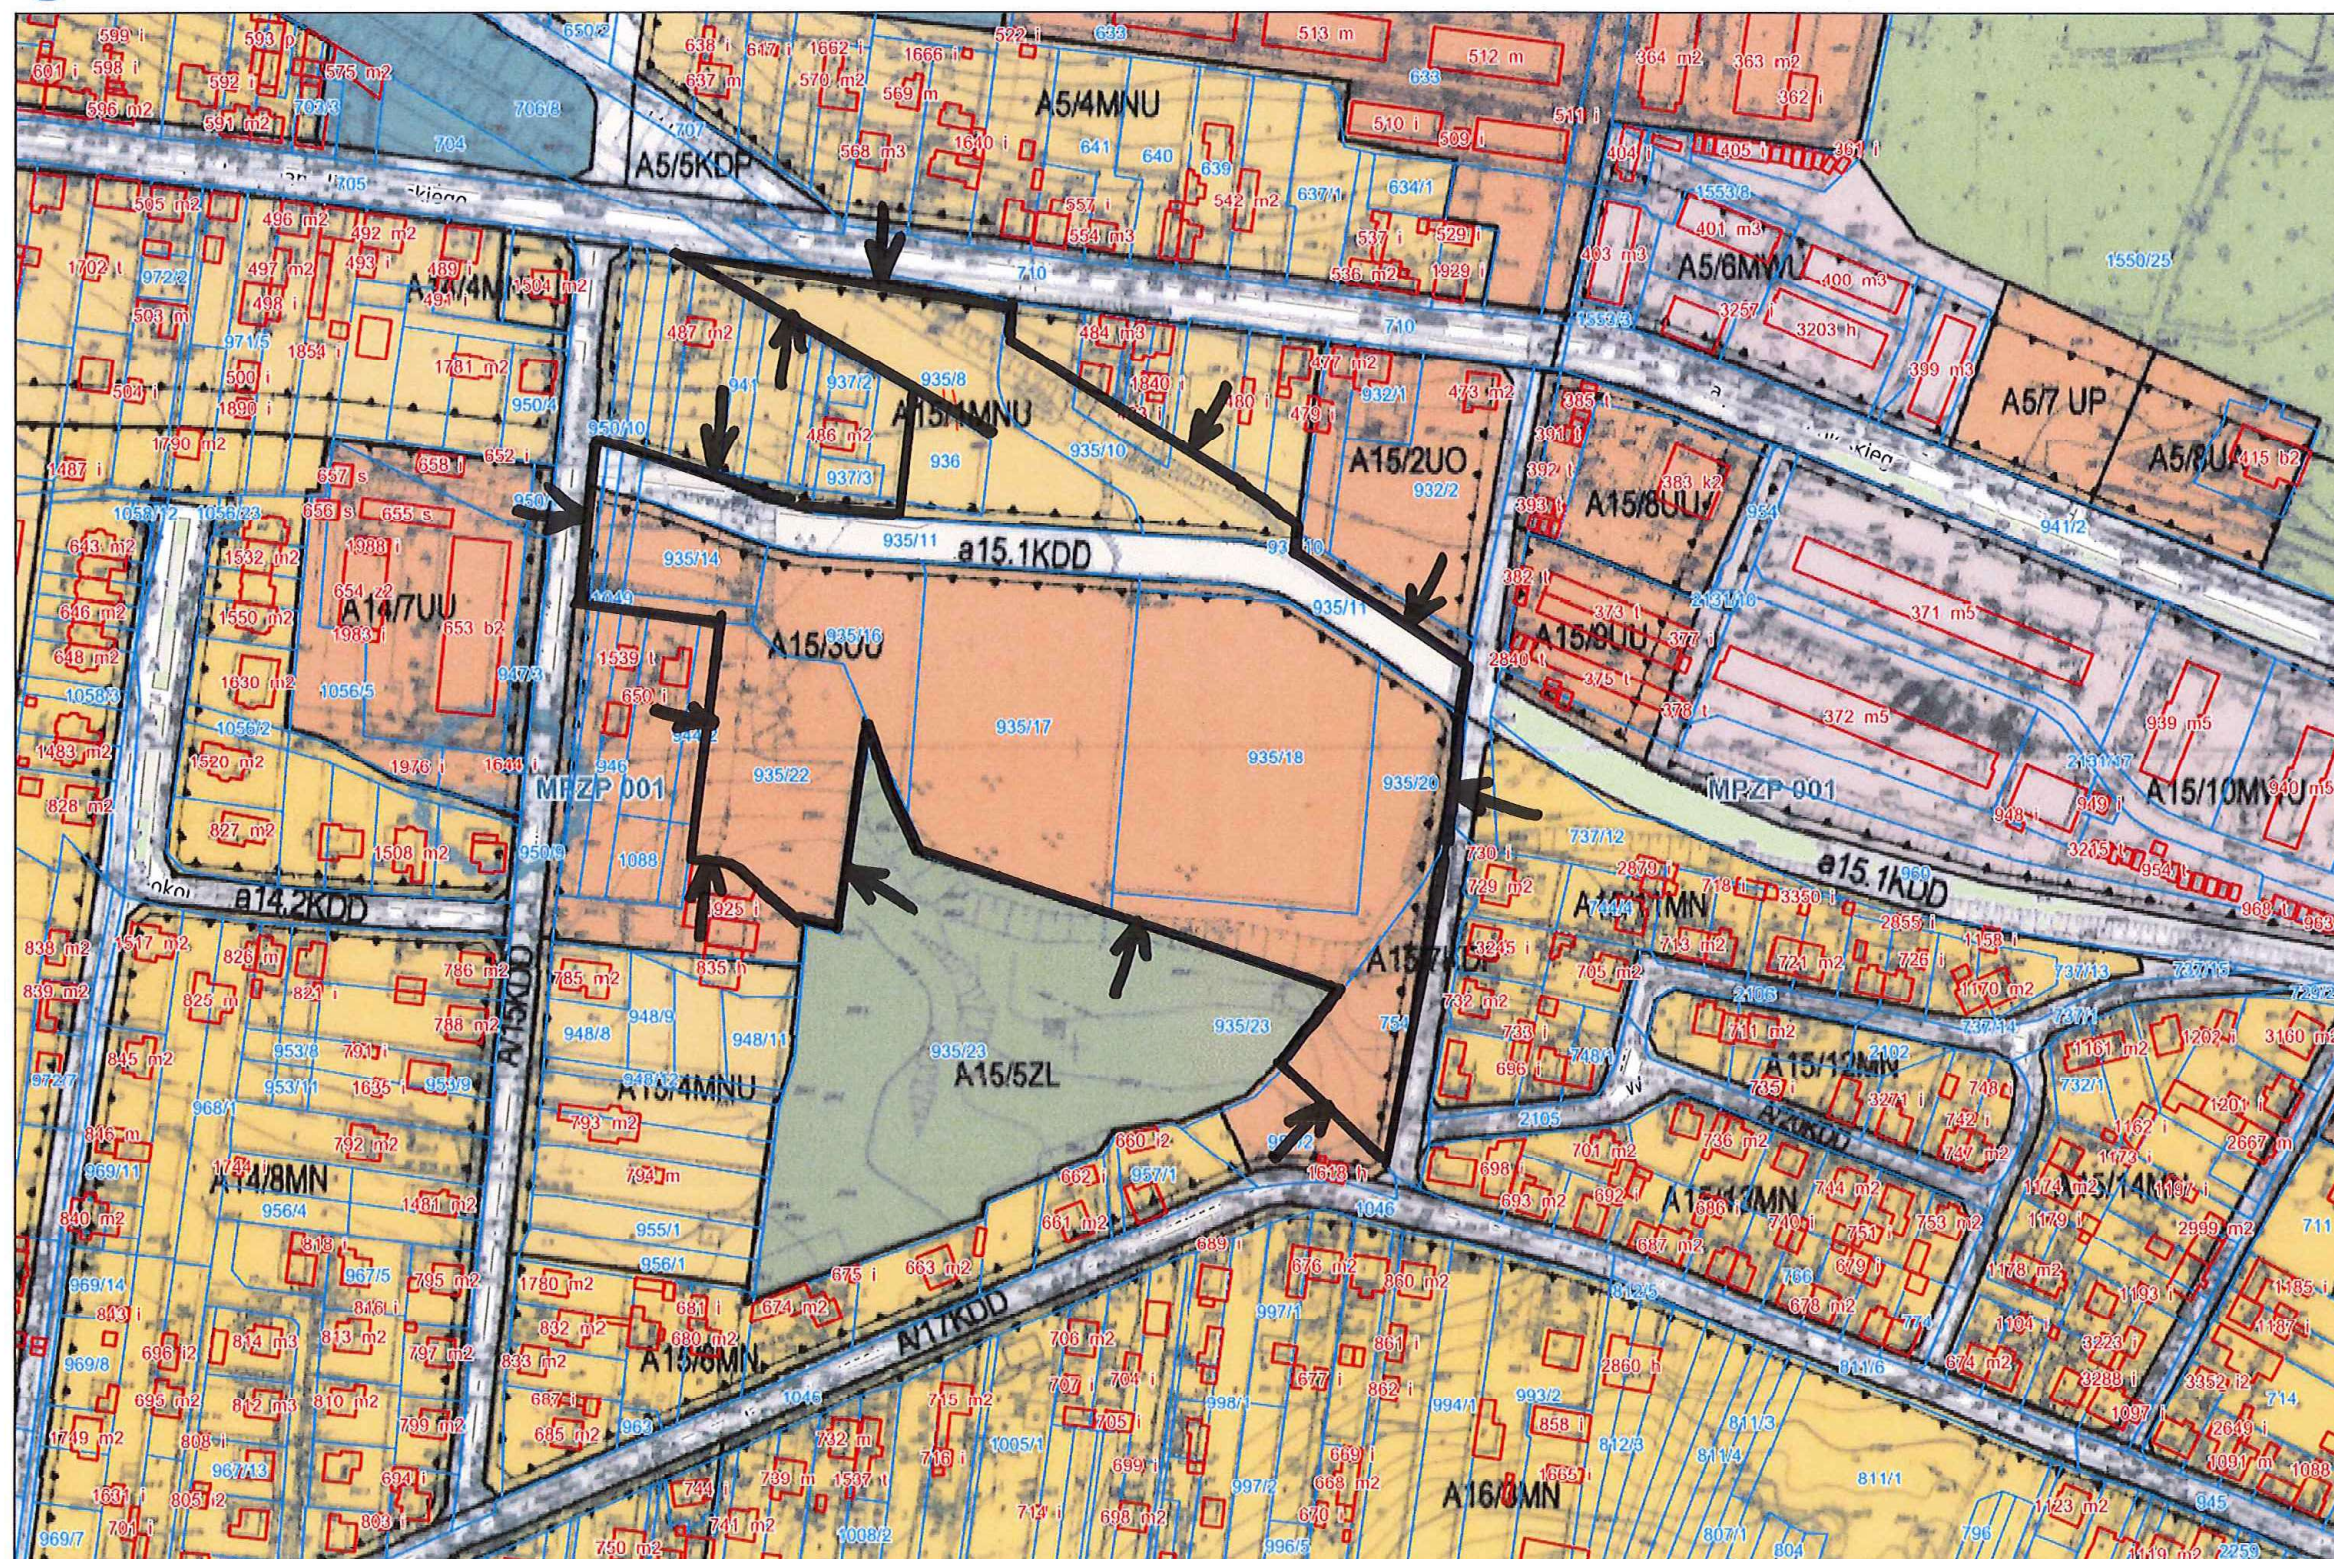

Niniejszy wydruk nie stanowi dokumentu w rozumieniu przepisów prawa.
Wydrukowano w serwisie mwojkowice.e-mapa.net dnia 2022-06-22 08:12:18

granica opracowania zmiany planu

strona 1



Załącznik Nr 2

Wojkowie - System Informacji Przestrzennej
skala 1 : 1000




Niniejszy wydruk nie stanowi dokumentu w rozumieniu przepisów prawa.
Wydrukowano w serwisie mwojkowie.e-map.net dnia 2022-06-22 08:09:46

granicz oparcowania zmiany planu

granice opłacania zmian planu

ul. Długosza

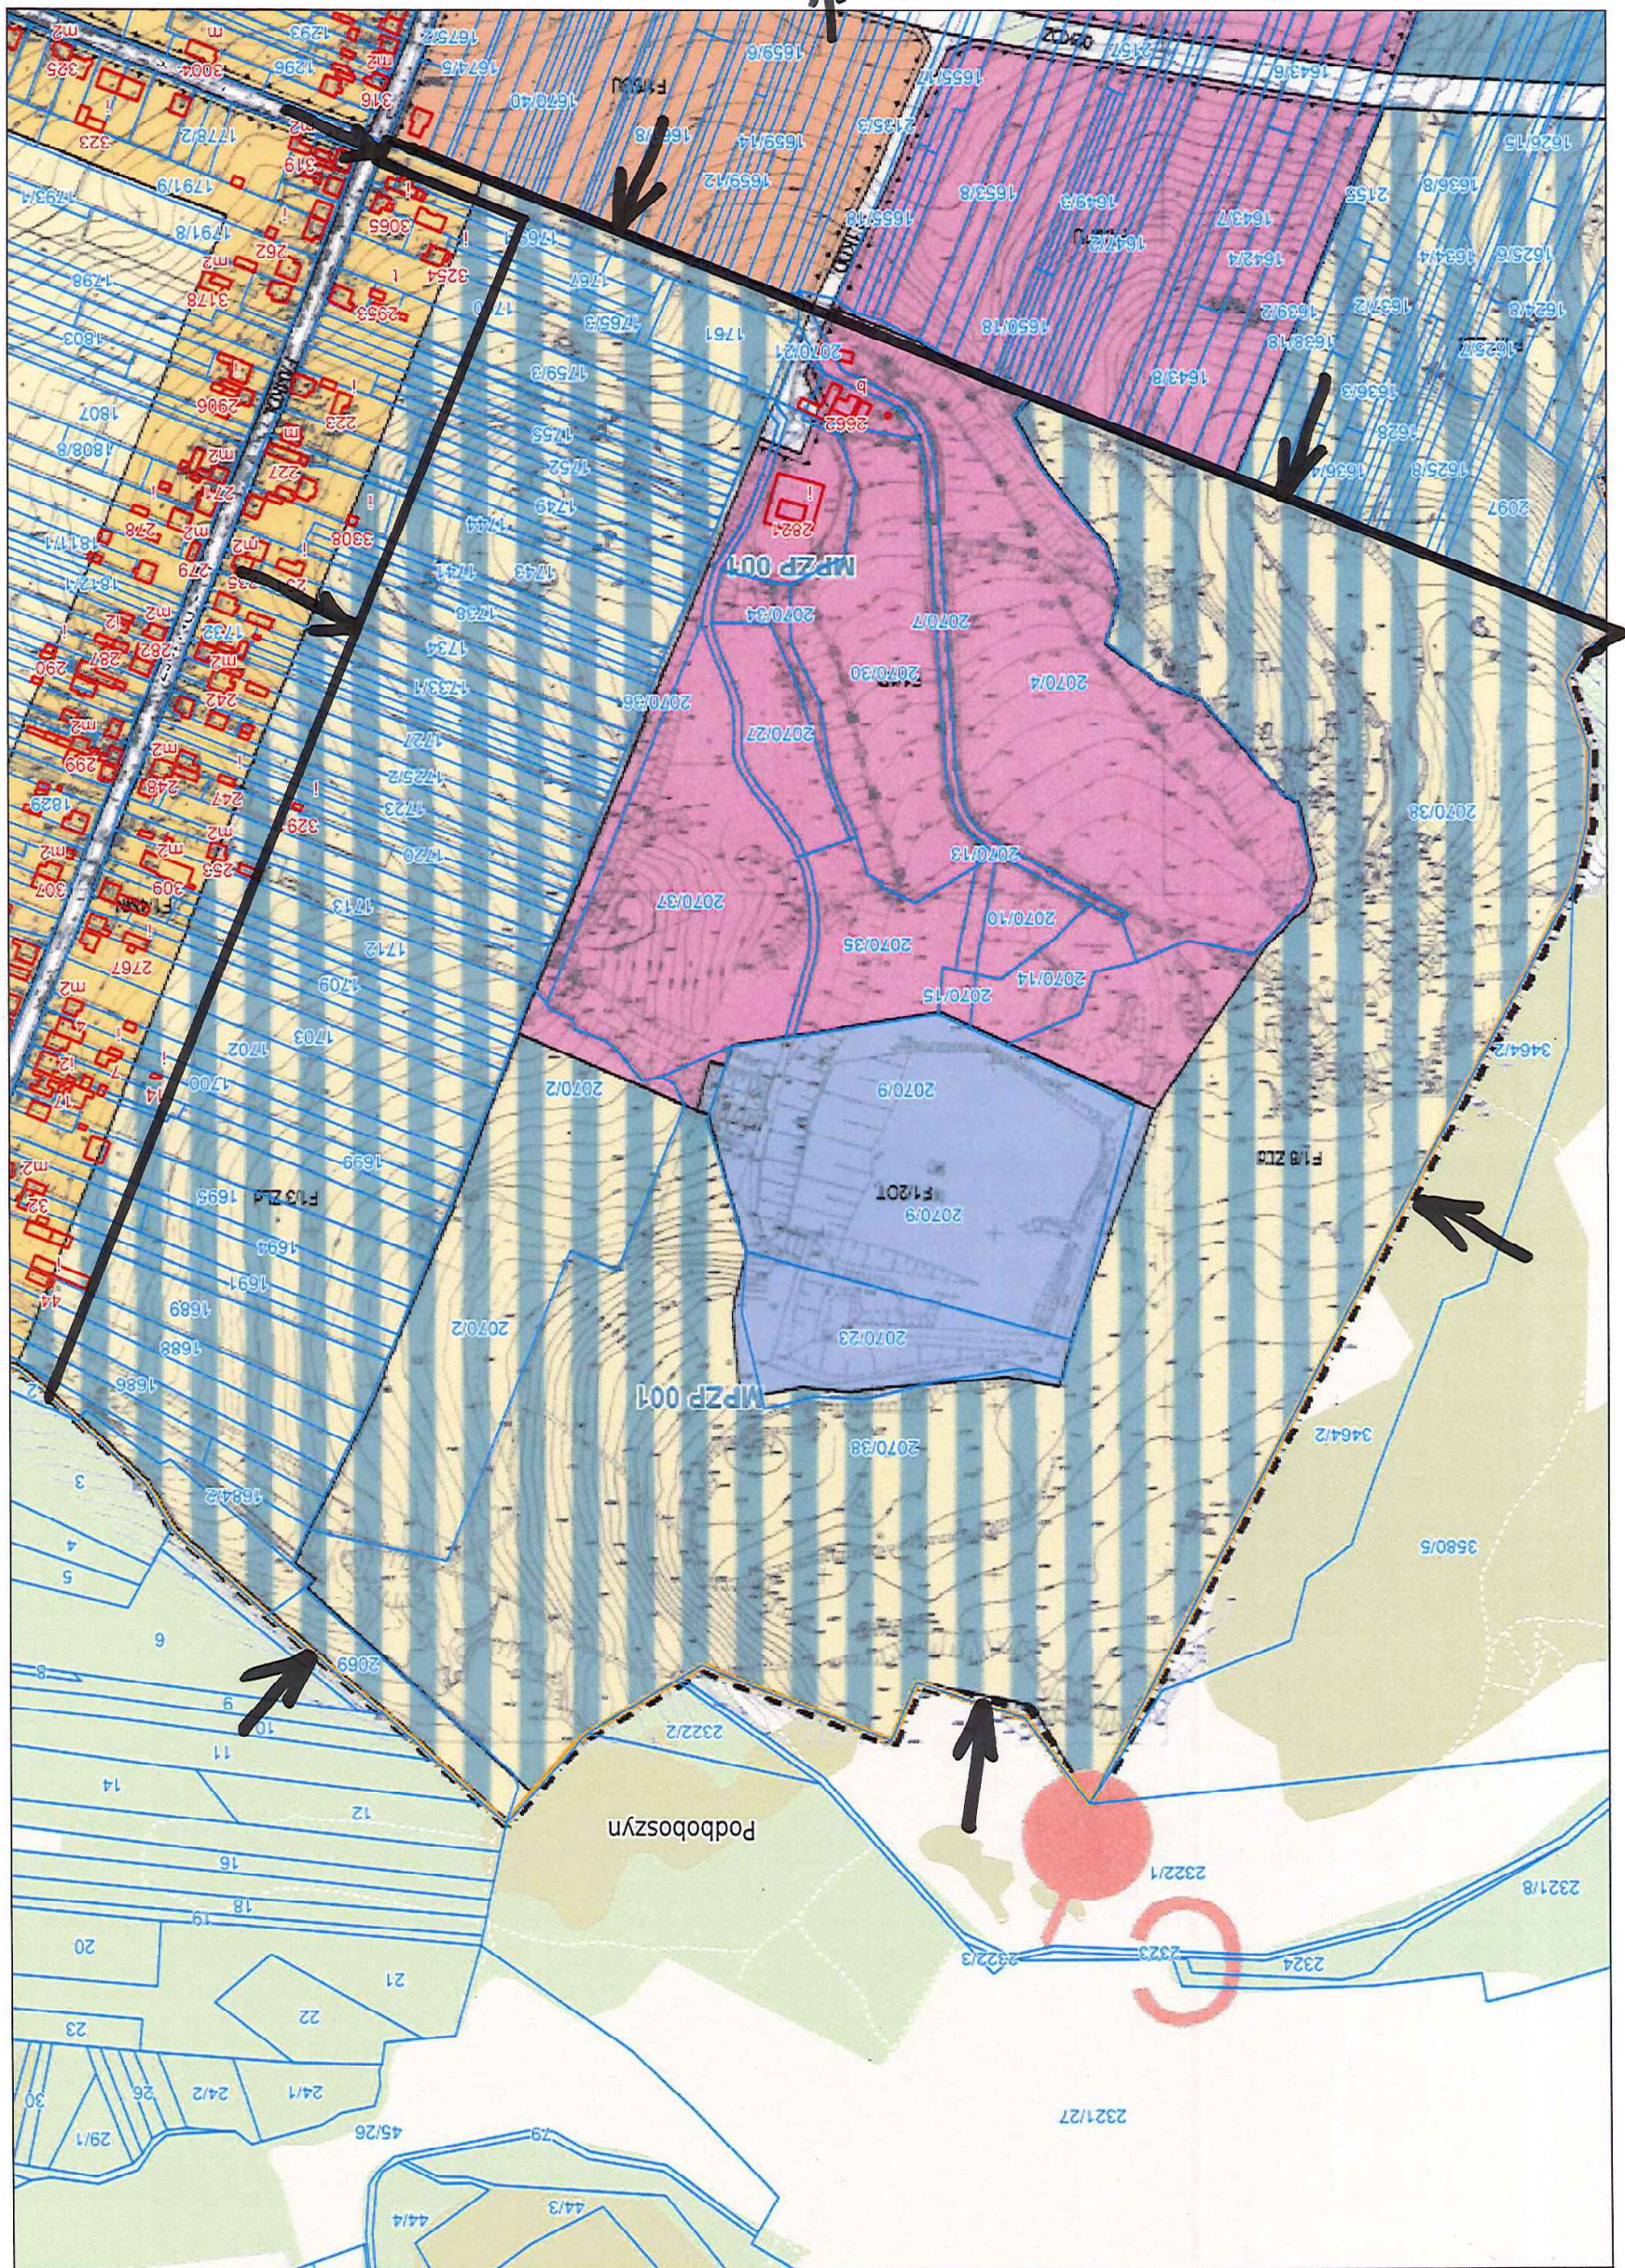

Załącznik Nr 3


Wojkowiec - System Informacji Przestrzennej

skala 1 : 3500



Niniejszy wydruk nie stanowi dokumentu w rozumieniu przepisów prawa.
Wydrukowano w serwisie mwojkowice.e-map.net dnia 2022-07-18

granicę operacyjną
planu

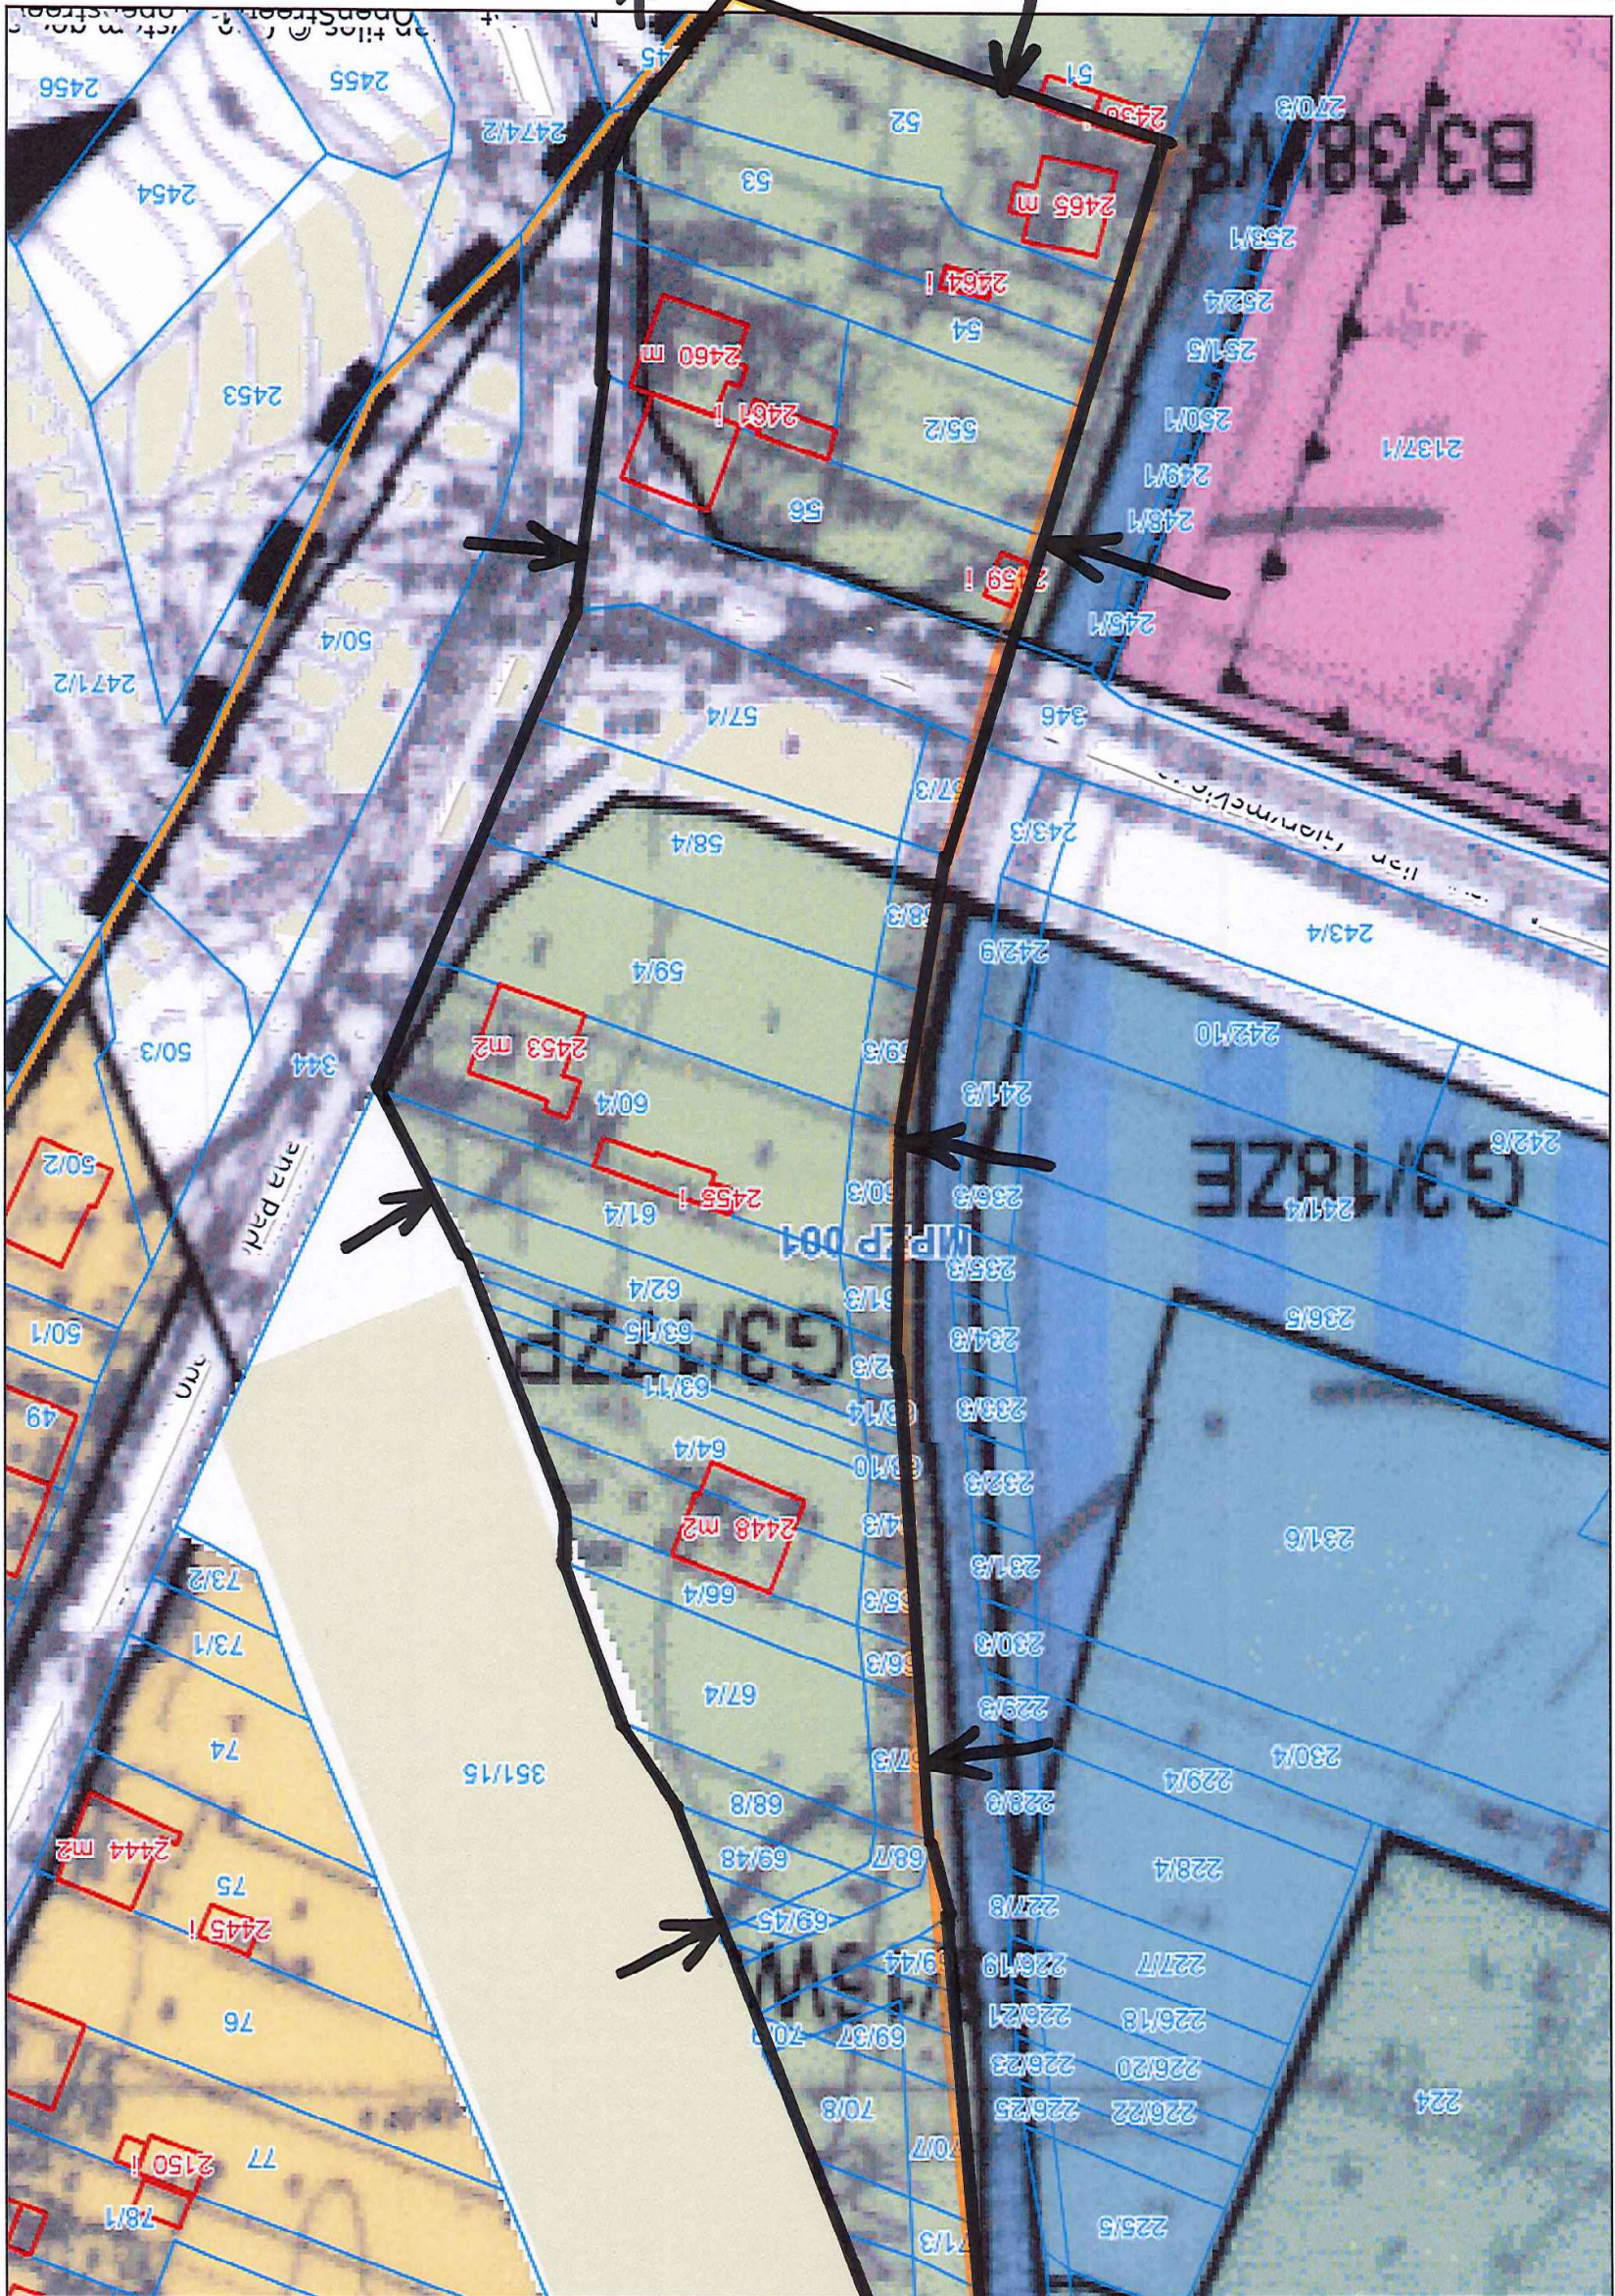


skala 1 : 1000

Wojkowie - System Informacji Przestrzennej

Załącznik Nr 4



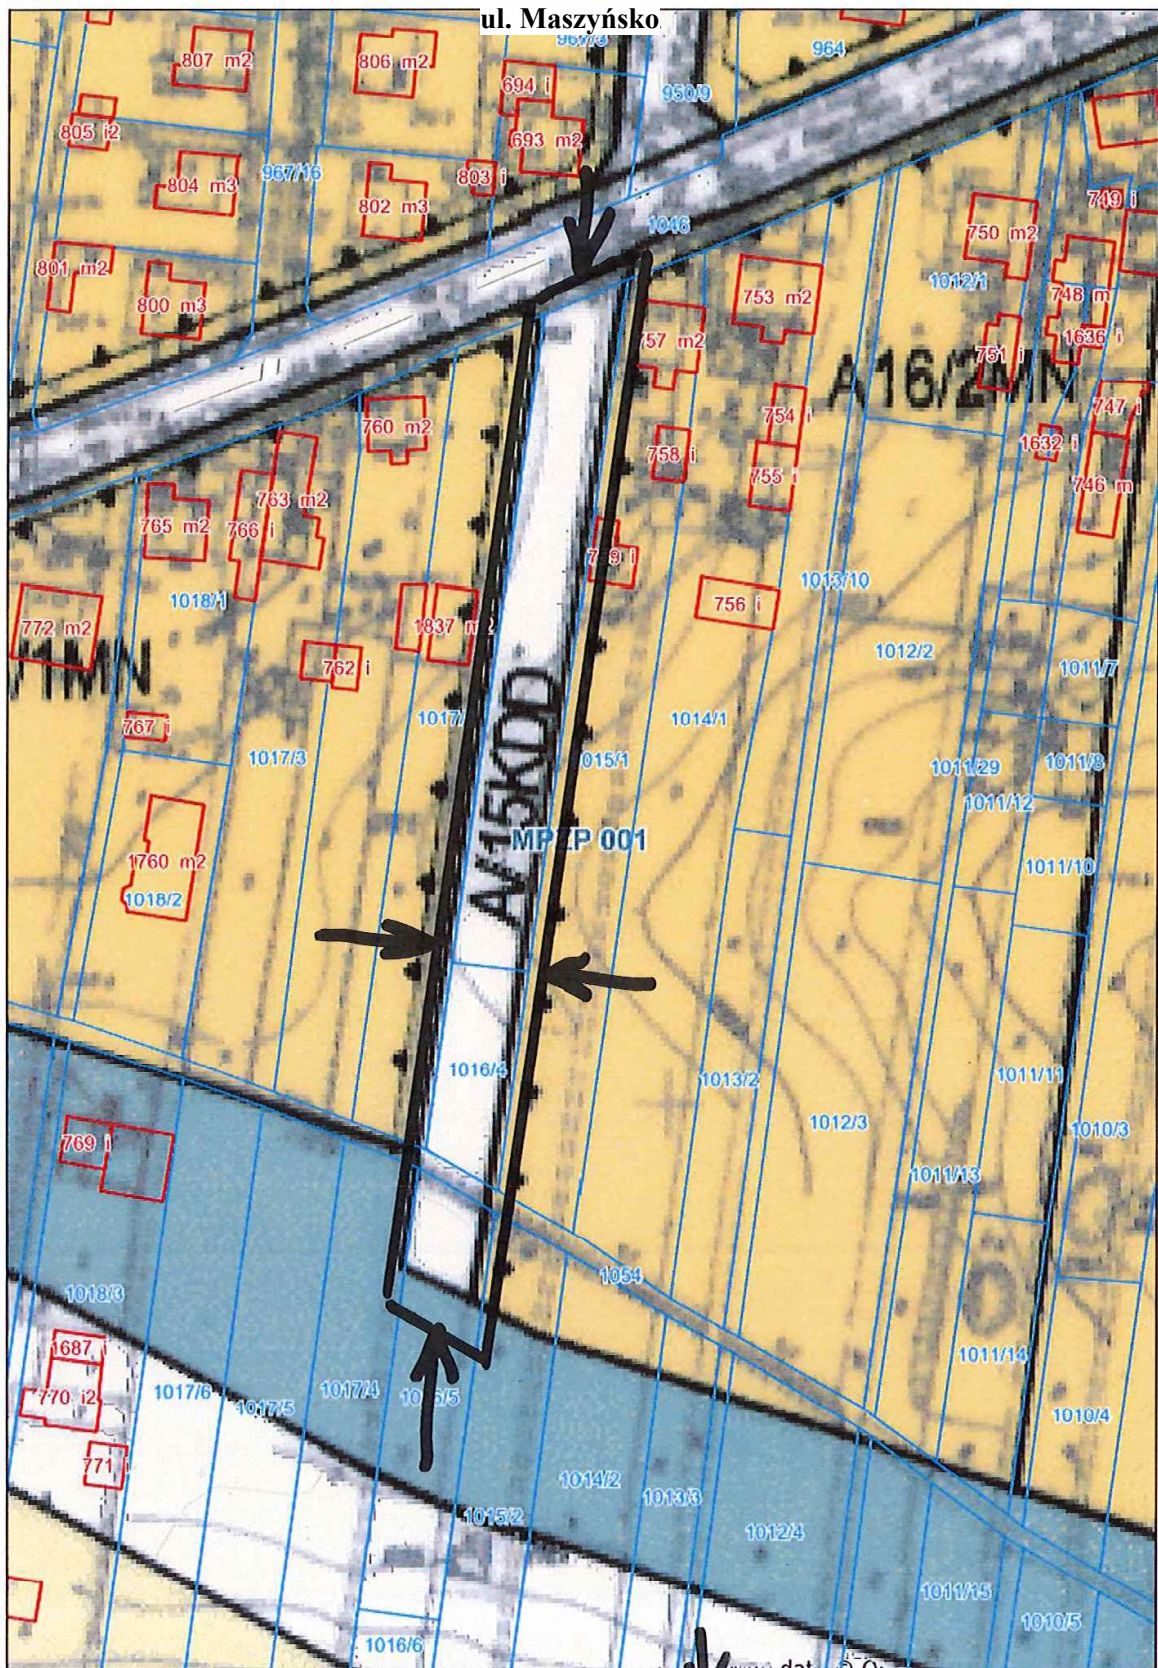

Niniejszy wydruk nie stanowi dokumentu w rozumieniu przepisów prawa.
Wydrukowano w serwisie mwojkowice.e-mapa.net dnia 2022-06-22 08:36:44

granica opłacenia
zmiany planu


strona 1



Wojkowice - System Informacji Przestrzennej
skala 1 : 2500

ZALĄCZNIK NR 6

ul. Brzeziny

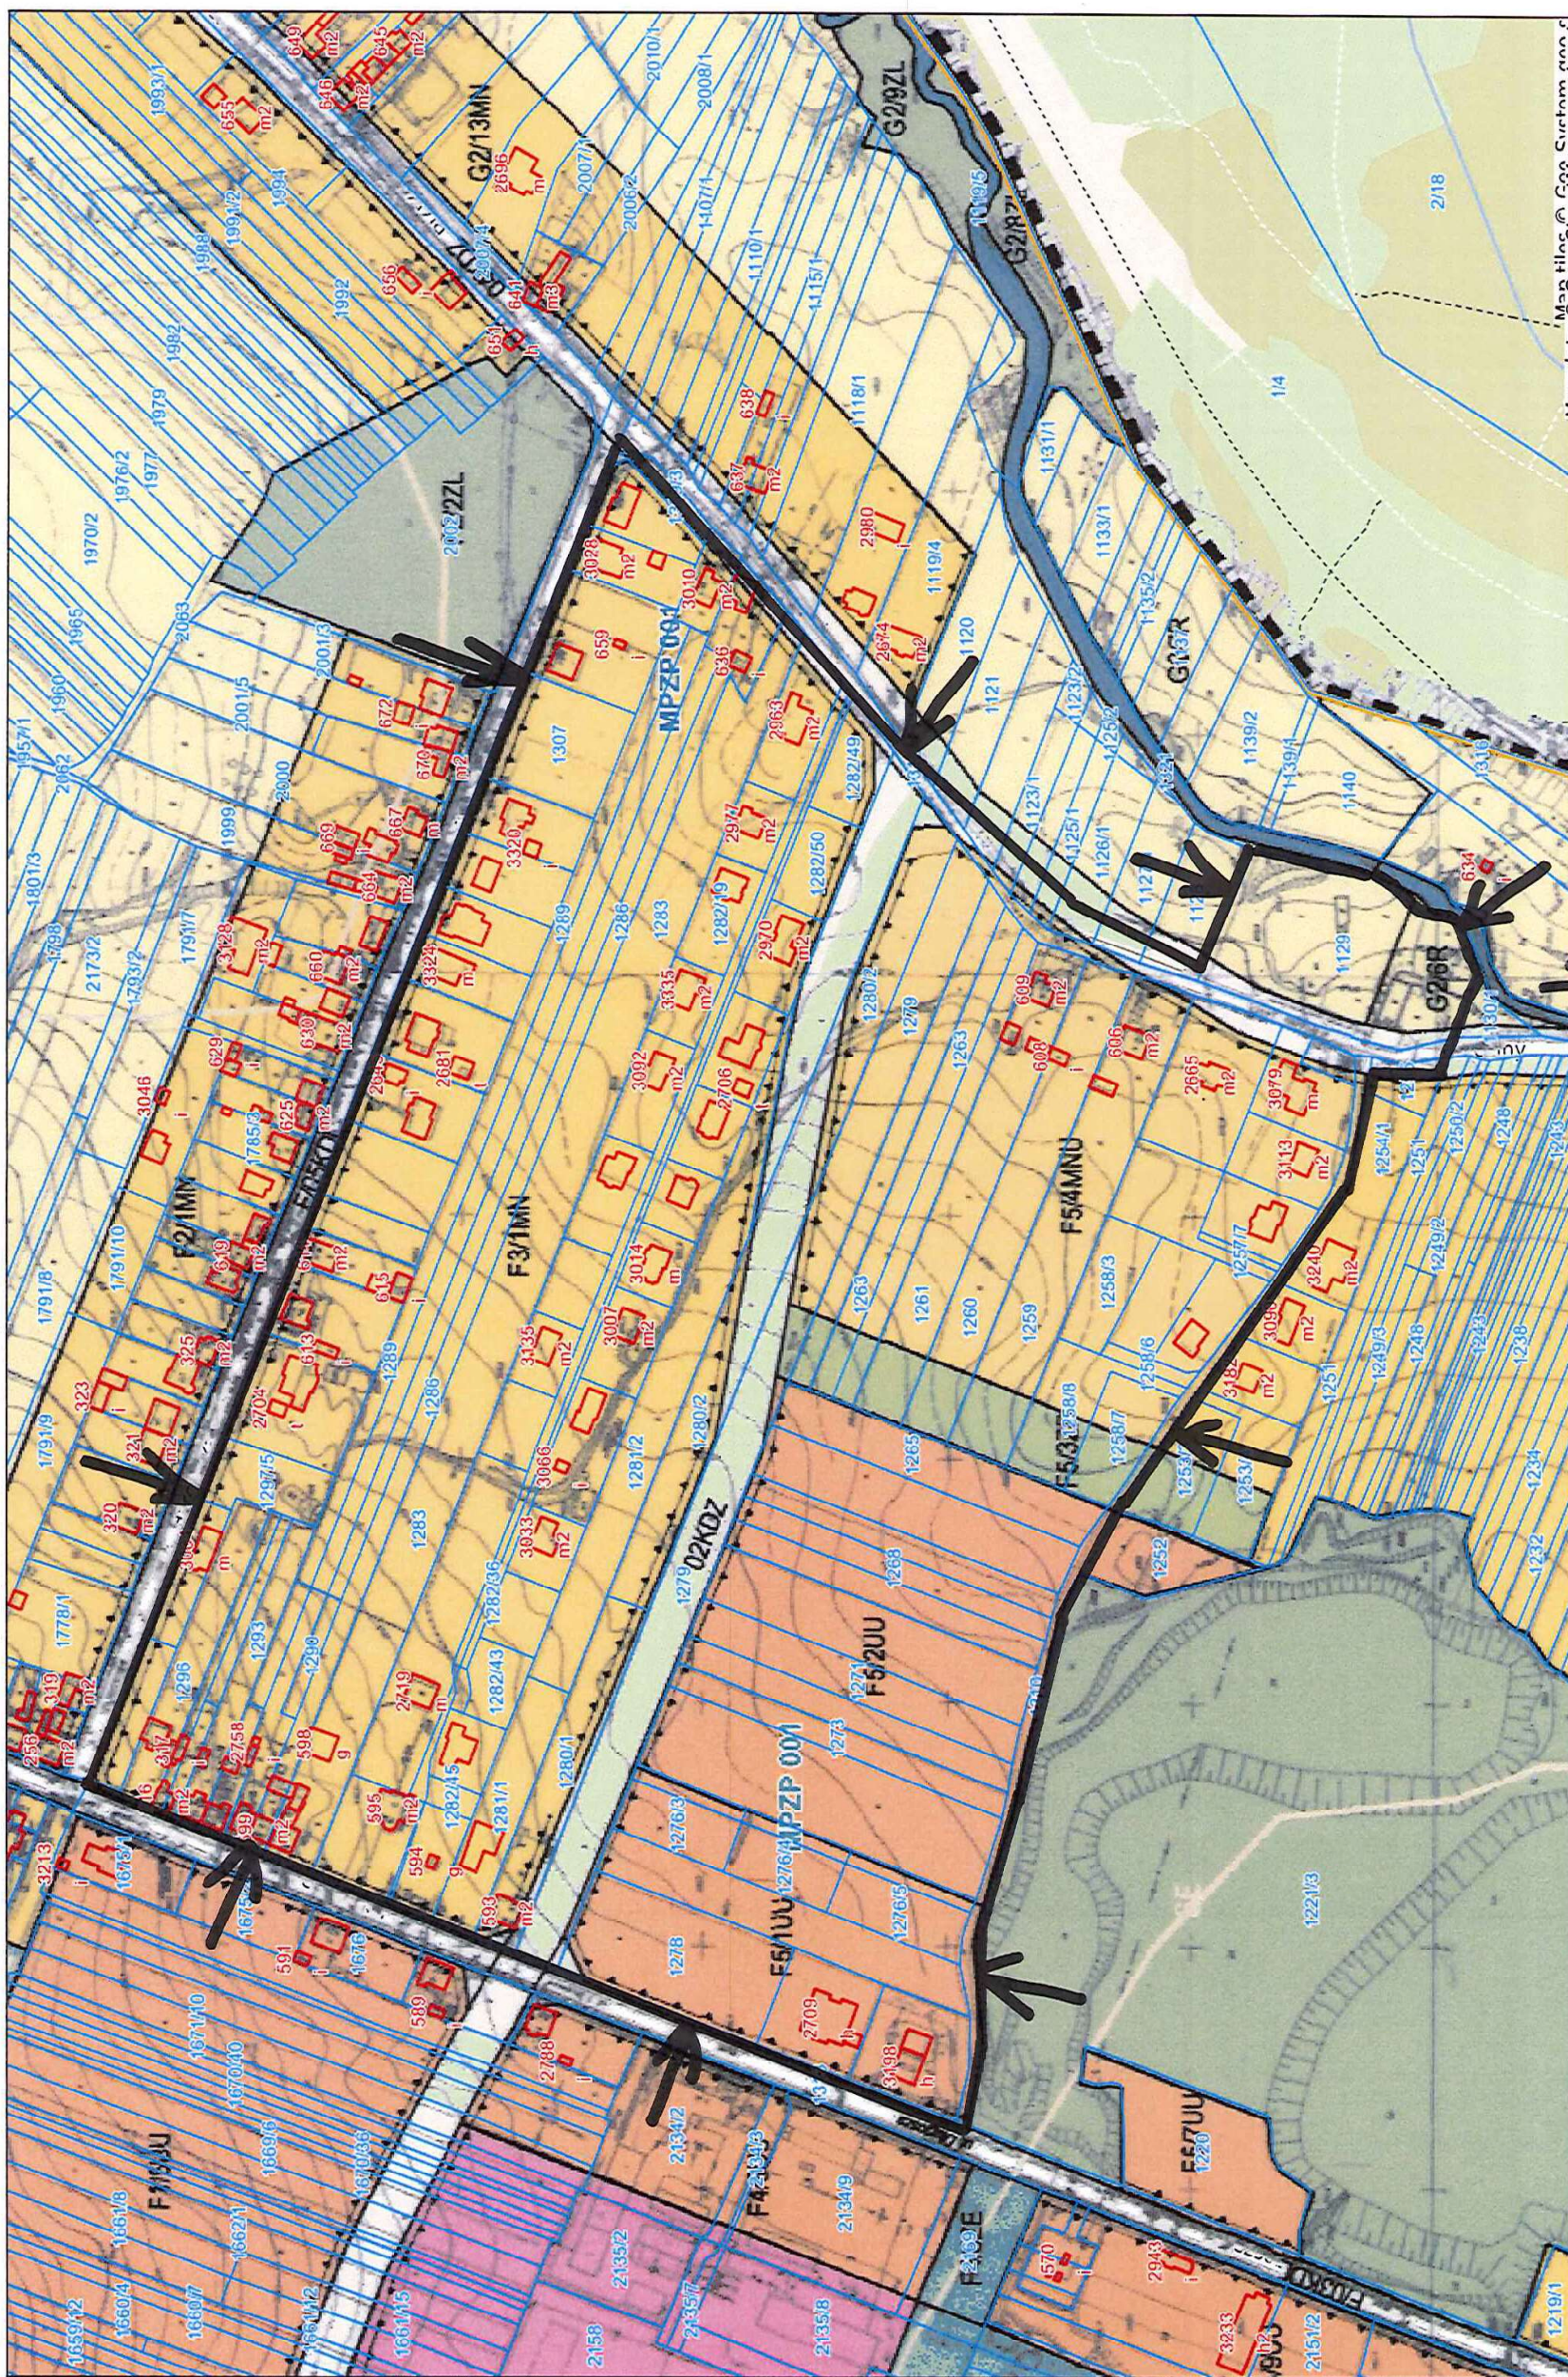

Map data © OpenStreetMap contributors

Niniejszy wydruk nie stanowi dokumentu w rozumieniu przepisów prawa.
Wydrukowano w serwisie mwojkowice.e-mapa.net dnia 2022-06-22 08:16:10

granicę opracowania zmian planu

strona 1

Załącznik Nr 6 do uchwały Nr
Rady Miasta Wojkowice
z dnia 18 lipca 2022 r.

UZASADNIENIE

1. Obszar objęty opracowaniem wskazany jest na załącznikach graficznych:
 - nr 1 - rejon ulicy Jana III Sobieskiego i M. Skłodowskiej-Curie - 4,23 ha
 - nr 2 - rejon ulicy Głowackiego - 1,80 ha
 - nr 3 - rejon ulicy Długosza - 54,30 ha
 - nr 4 - rejon ulicy Paderewskiego - 1,10 ha
 - nr 5 - rejon ulicy Maszyńsko - 0,22 ha
 - nr 6 - rejon ulicy brzeziny - 18,79 ha
2. Powierzchnia terenu objętego projektem planu wynosi 80,24 ha.
3. Tereny objęte są Uchwałą Nr XXXVI/313/2013 Rady Miasta Wojkowice z dnia 26 lutego 2013r., w sprawie miejscowego planu zagospodarowania przestrzennego miasta Wojkowice.
4. Przystąpienie do opracowania miejscowego planu zagospodarowania przestrzennego związane jest z wnioskami złożonymi przez mieszkańców Gminy Wojkowice o zmianę planu zgodnie z obowiązującym Studium Uwarunkowań i Kierunków Zagospodarowania Przestrzennego Gminy Wojkowice uchwalonego Uchwałą Nr XXXI.253.2021 z dnia 12 kwietnia 2021r.

Biorąc powyższe pod uwagę, podjęcie uchwały jest zasadne.

