

**UCHWAŁA NR XLVIII.407.2022
RADY MIASTA WOJKOWICE**

z dnia 19 września 2022 r.

**w sprawie przystąpienia do sporządzenia częściowej zmiany miejscowego planu zagospodarowania
przestrzennego miasta Wojkowie.**

Na podstawie art. 18 ust. 2 pkt. 15 ustawy z dnia 8 marca 1990 roku o samorządzie gminnym (t. j. Dz. U. z 2022 r., poz. 559 z późn. zm.), art. 14 ust. 1, 2, 4 oraz art. 27 ustawy z dnia 27 marca 2003 roku o planowaniu zagospodarowaniu przestrzennym (t. j. Dz. U. z 2022 r., poz. 503) na wniosek Burmistrza Miasta Wojkowie

Rada Miasta Wojkowie uchwala:

§ 1. 1. Przystąpić do sporządzenia częściowej zmiany miejscowego planu zagospodarowania przestrzennego uchwalonego uchwałą Nr XXXVI/313/2013 Rady Miasta Wojkowie z dnia 26 lutego 2013r. w sprawie miejscowego planu zagospodarowania przestrzennego miasta Wojkowie (Dz. Urz. Woj. Śląskiego z dnia 12 marca 2013 r., poz. 2312), zmienionego uchwałą nr L.482.2014 z dnia 26 maja 2014r. w sprawie zmiany miejscowego planu zagospodarowania przestrzennego miasta Wojkowie (Dz. Urz. Woj. Śląskiego z dnia 11 czerwca 2014 r., poz. 3295).

2. Granica opracowania, o którym mowa w ustępie 1, została określona w załącznikach graficznych stanowiących integralną część niniejszej uchwały:


- zał. Nr 1 - rejon ulicy Gierymskiego
- zał. Nr 2 - rejon ulicy Drzymały
- zał. Nr 3 - rejon ulicy Jana III Sobieskiego/Długosza.

§ 2. Wykonanie uchwały powierza się Burmistrzowi Miasta Wojkowie.

§ 3. Uchwała wchodzi w życie z dniem podjęcia.

Przewodniczący Rady Miasta

mgr Mateusz Mania

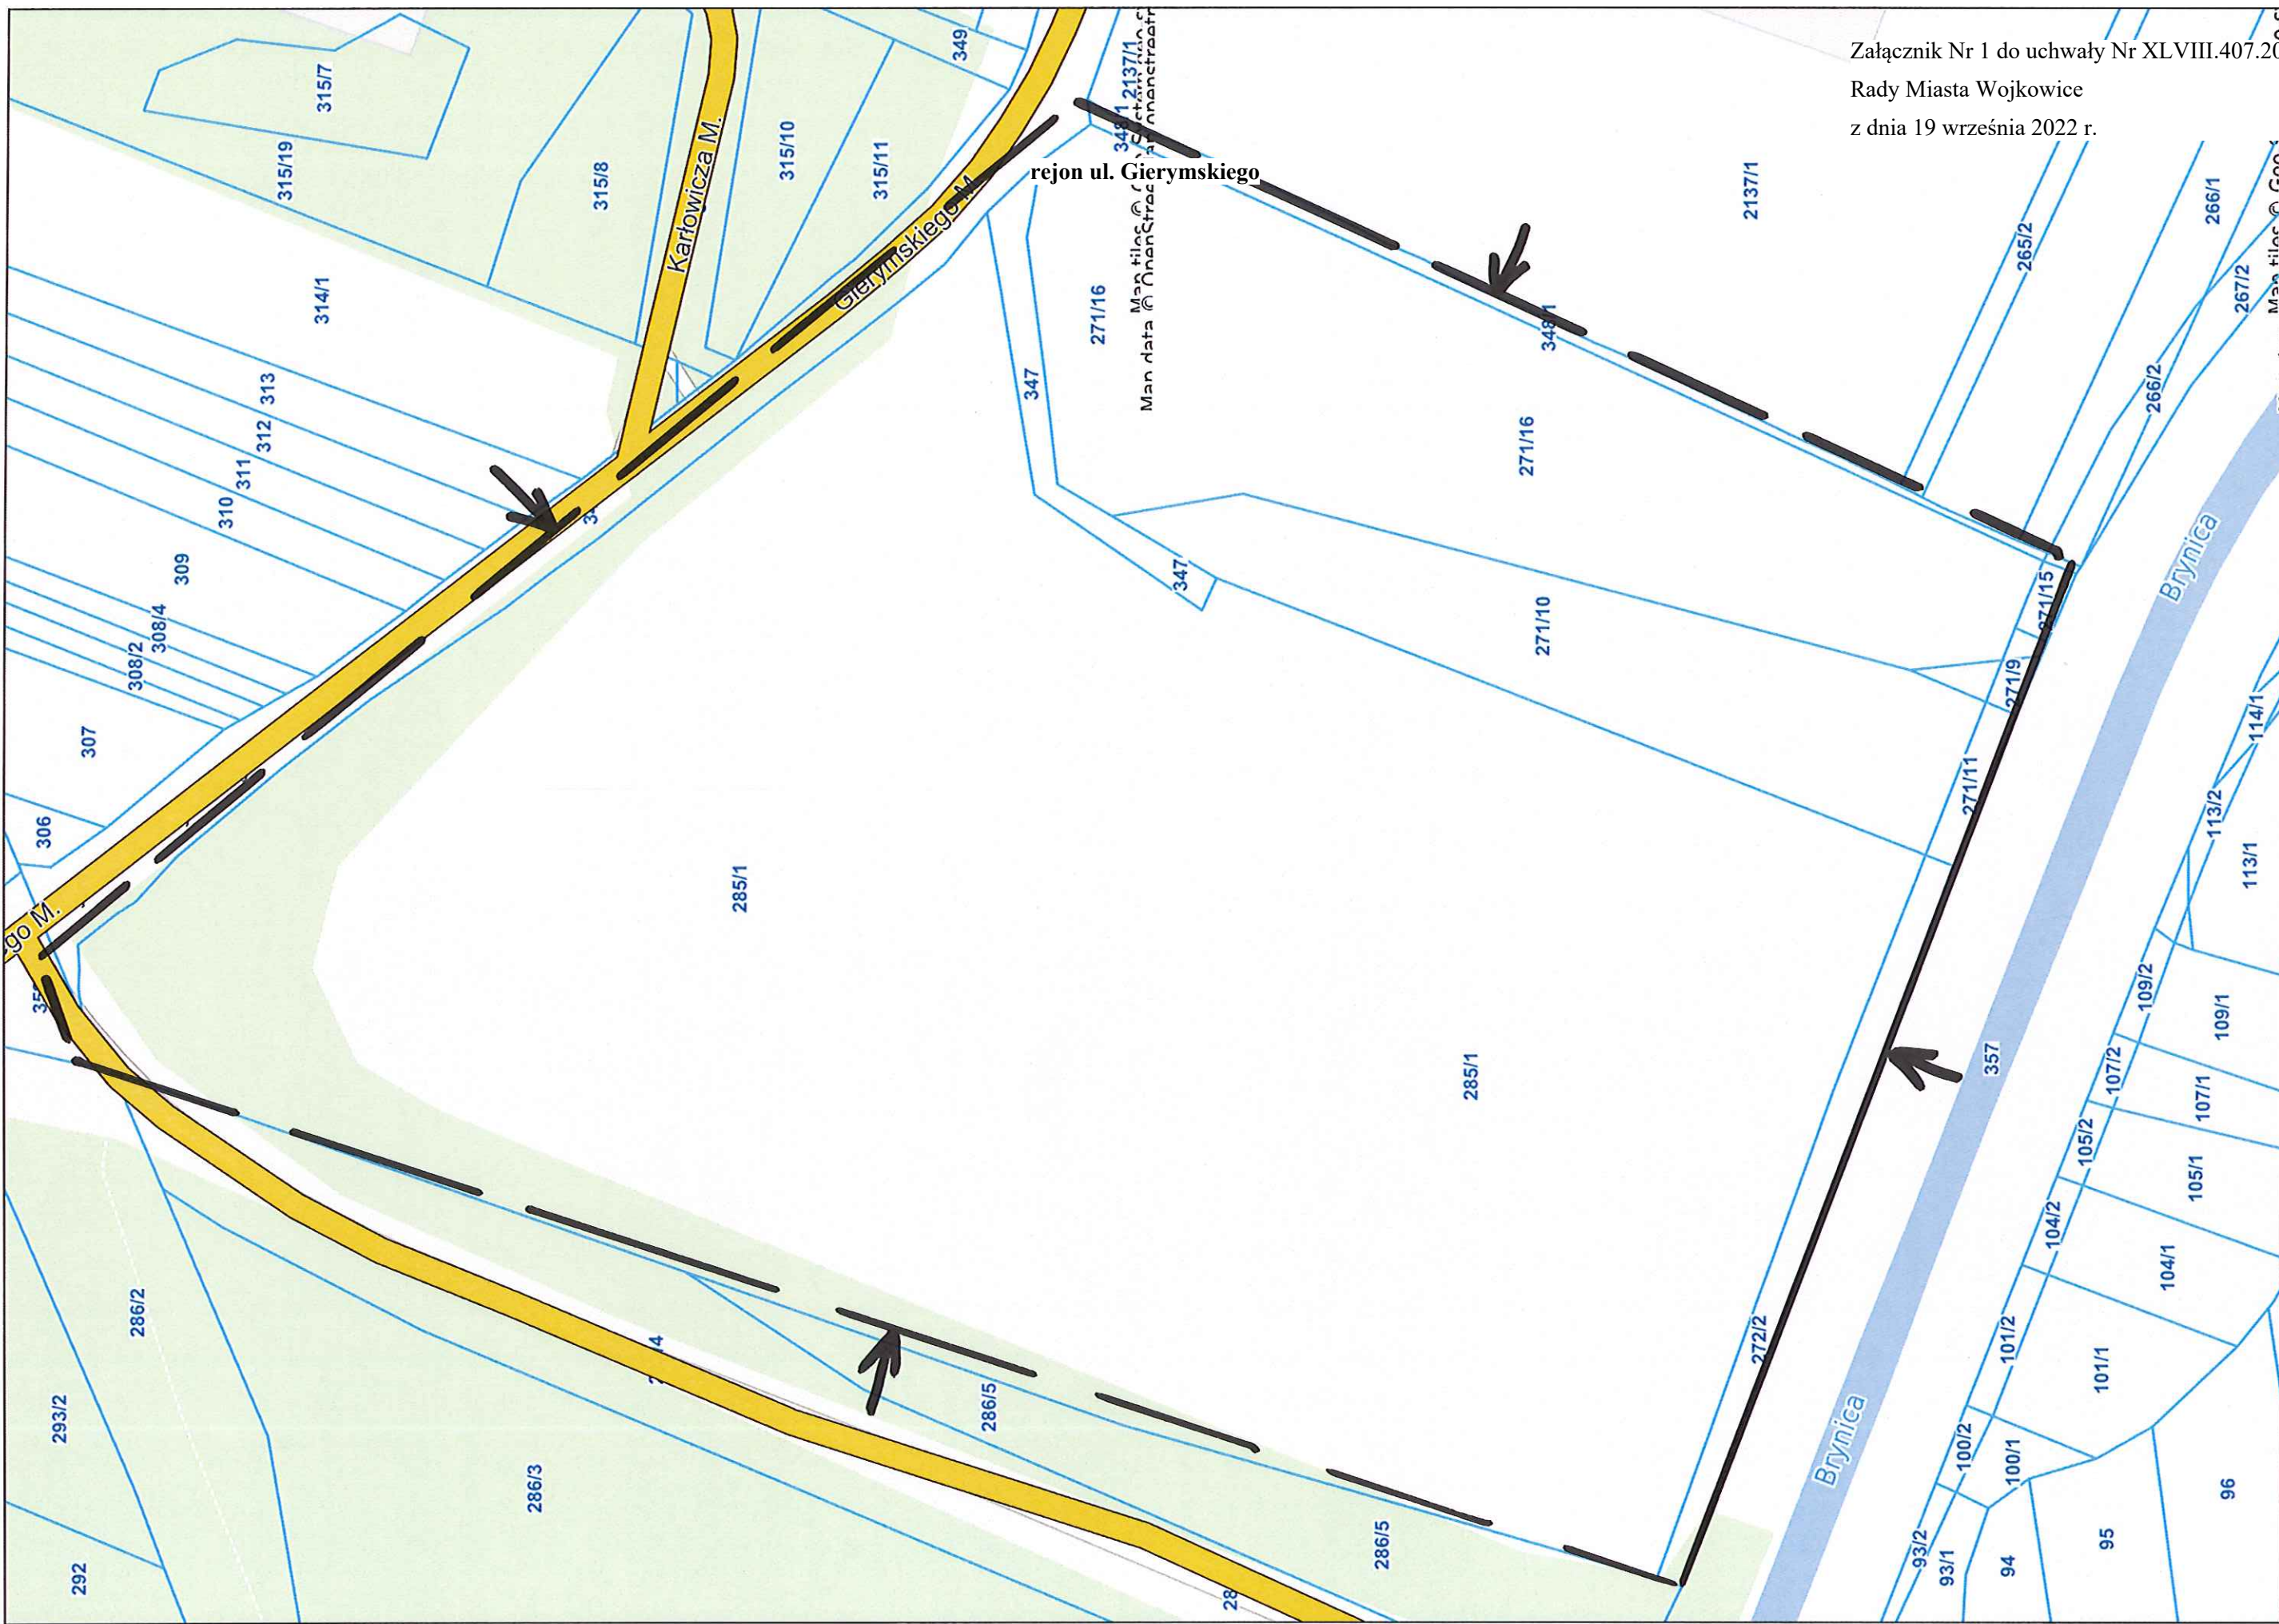

Załącznik Nr 1 do uchwały Nr XLVIII.407.2022
Rady Miasta Wojkowice
z dnia 19 września 2022 r.



Załącznik Nr 2 do uchwały Nr XLVIII.407.2022
Rady Miasta Wojkowice
z dnia 19 września 2022 r.



Wojkowice - System Informacji Przestrzennej


skala 1 : 500

Załącznik Nr 3 do uchwały Nr XLVIII.407.2022

Rady Miasta Wojkowice

z dnia 19 września 2022 r.

18/1

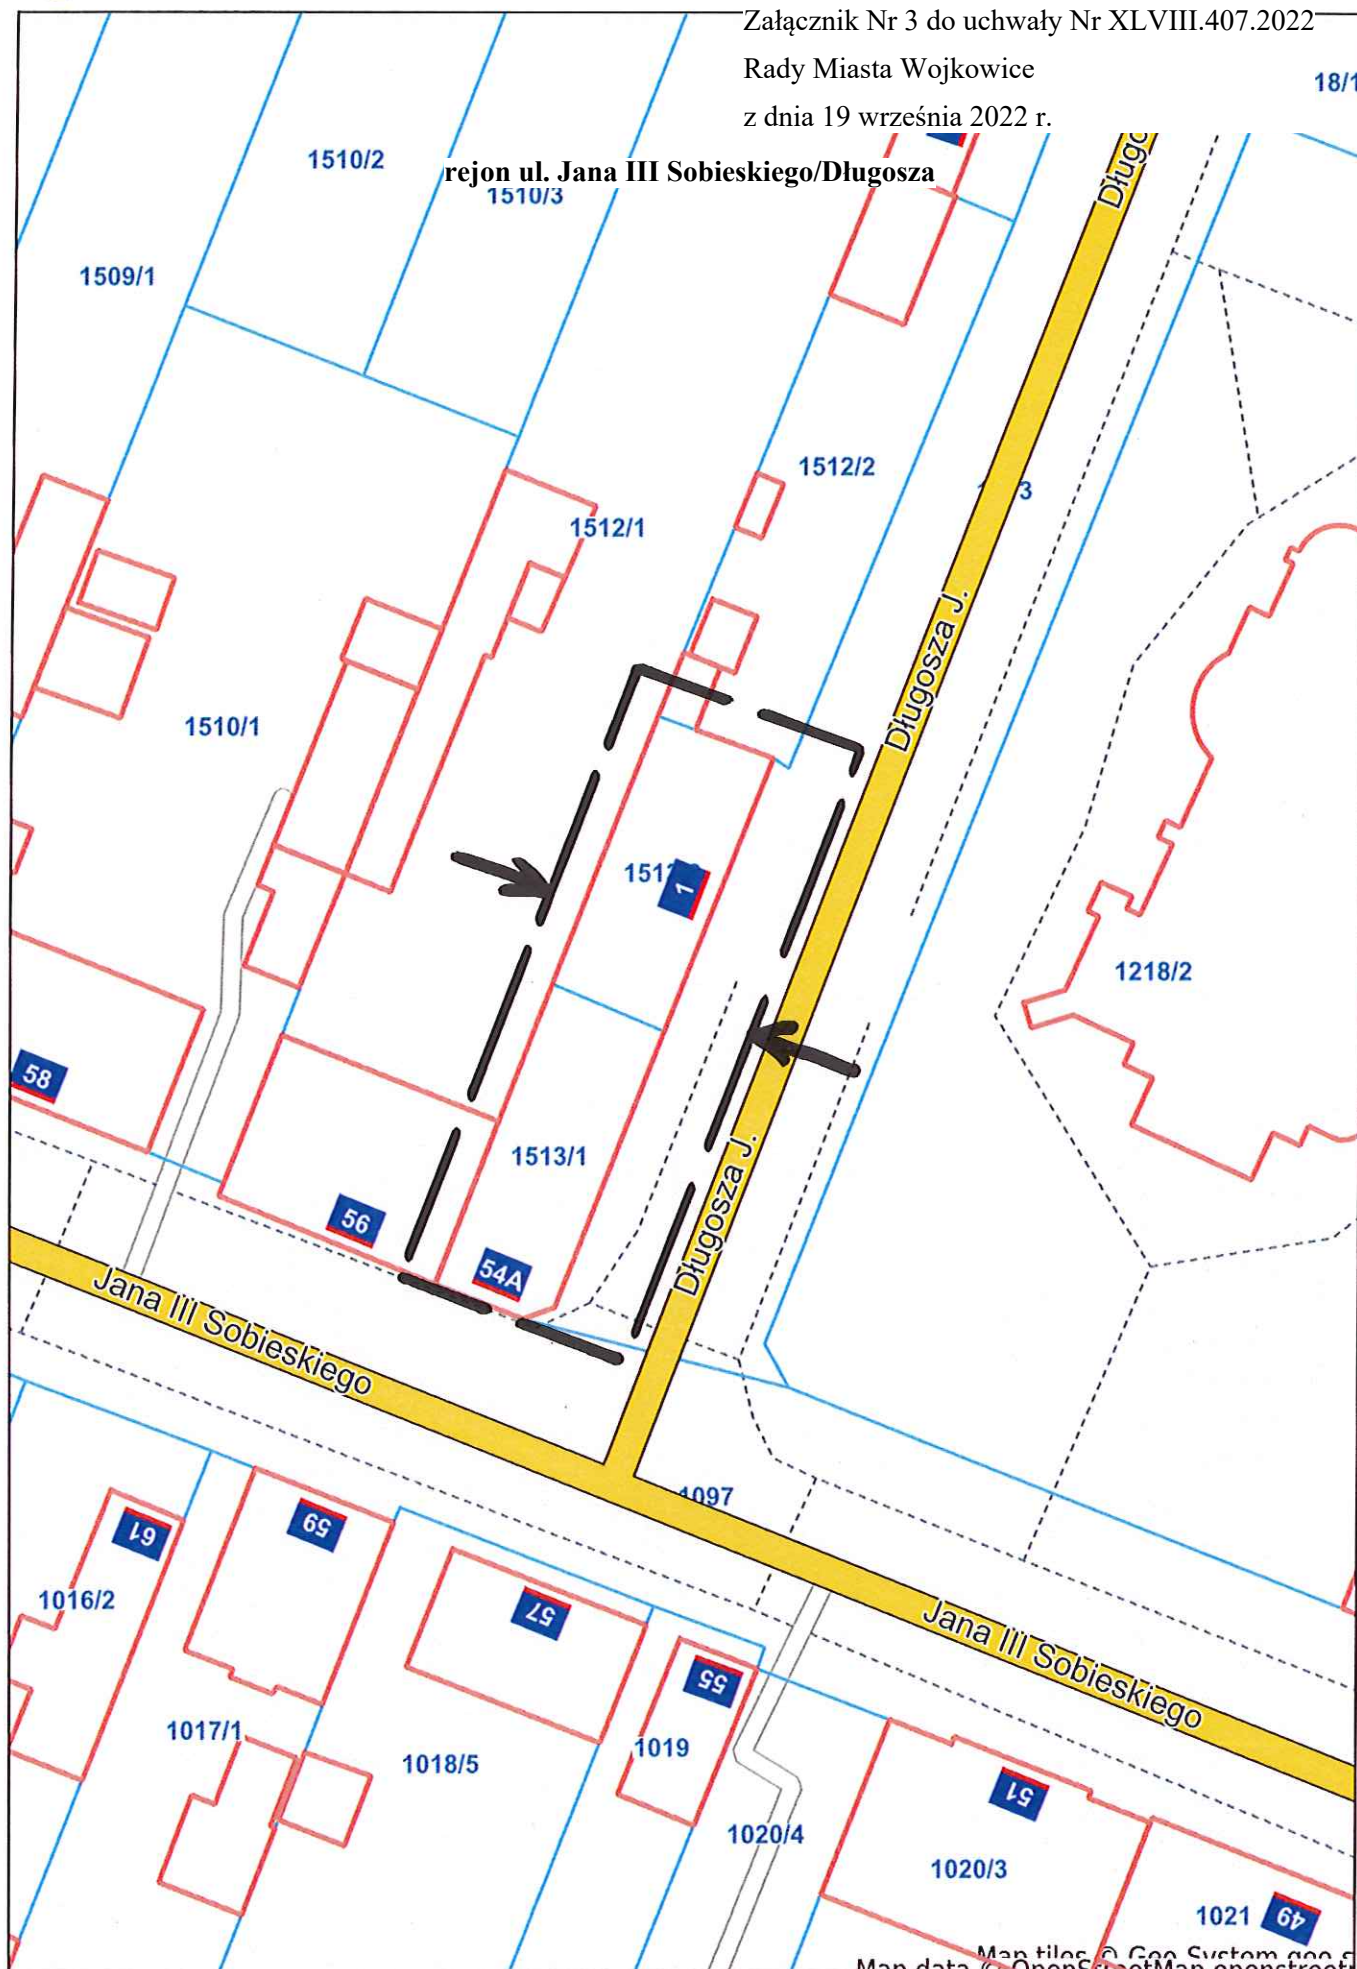

Niniejszy wydruk nie stanowi dokumentu w rozumieniu przepisów prawa.

WId: 17C55430-7BB9-49AC-8F26-B69CEBD4E023. Podpisany 26 07:02:37

~ 500m²