

SKUTKI USTALEŃ ZMIANY MIEJSCOWEGO PLANU ZAGOSPODAROWANIA PRZESTRZENNEGO MIASTA WOJKOWICE W GRANICACH OKREŚLONYCH UCHWAŁĄ NR XLVII.401.2022 RADY MIASTA WOJKOWICE

MAŁO ZNACZĄCE DLA ŚRODOWISKA



Wprowadzenie przeznaczenia terenu zabudowy mieszkaniowej jednorodzinnej (MN), w rejonie terenów wskazanych w obowiązującym MPZP jako tereny dróg zbiorczych (KDZ) oraz teren zabudowy usługowej obsługi komunikacji (UT)




Wprowadzenie przeznaczenia terenu usług sportu i rekreacji (US), w rejonie terenu wskazanego w obowiązującym MPZP jako teren drogi zbiorczej (KDZ)



Wprowadzenie przeznaczenia terenu usług sportu i rekreacji (US) oraz terenu zabudowy mieszkaniowej jednorodzinnej (MN), w rejonie terenu wskazanego w obowiązującym MPZP jako teren zieleni nieurządzonej (ZE)

Zmiany przeznaczenia terenów, obejmują powierzchnie biologicznie czynne, częściowo zadrzewione, przekształcone antropogenicznie, o charakterze nieużytków

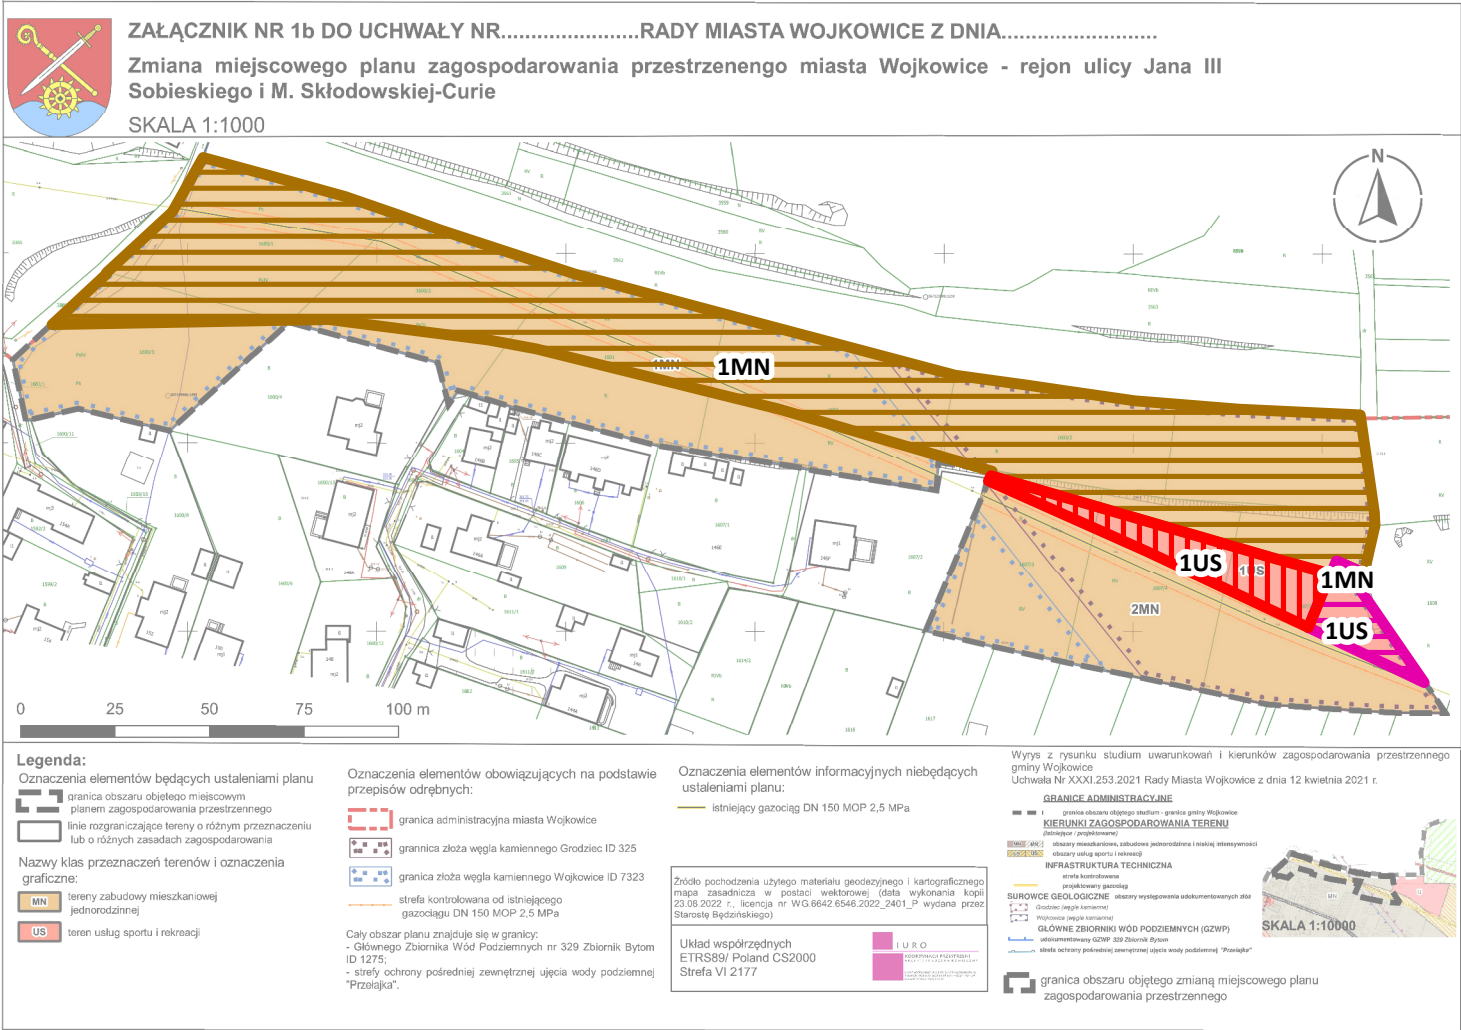

RYSunek Planu w skali 1: 1 000
POMNIEJSZY DO SKALI 1: 2 000

Numer załącznika 1b	Pracownia Analiz Środowiskowych Natalia Durka-Kamińska 
Data wrzesień 2023 r.	Nazwa opracowania PROGNOZA ODDZIAŁYWANIA NA ŚRODOWISKO ZMIANY MIEJSCOWEGO PLANU ZAGOSPODAROWANIA PRZESTRZENNEGO MIASTA WOJKOWICE W GRANICACH OKREŚLONYCH UCHWAŁĄ NR XLVII.401.2022 RADY MIASTA WOJKOWICE
Skala 1: 2 000	Tytuł Mapa prognozy oddziaływania na środowisko - część II