

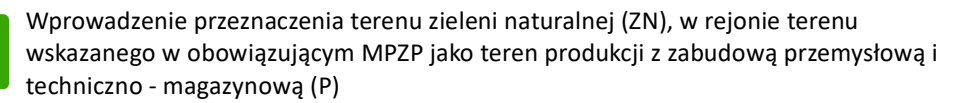



KORZYSTNE DLA ŚRODOWISKA

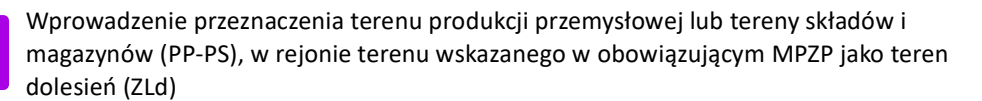

Wprowadzenie przeznaczenia terenu zabudowy mieszkaniowej jednorodzinnej (MN), w rejonie terenu wskazanego w obowiązującym MPZP jako teren dolesień (ZLd) - w stanie obecnym teren ten jest zainwestowany

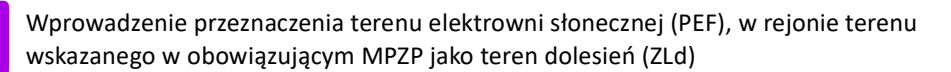


ZALĄCZNIK NR 1c DO UCHWAŁY NR ... RADY MIASTA WOJKOWICE Z DNIA ...
 Zmiana miejscowego planu zagospodarowania przestrzennego miasta Wojkowice - rejon ulicy Jana III Sobieskiego i M. Skłodowskiej-Curie
 SKALA 1:1000

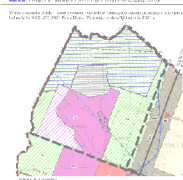

Numery załącznika 1c	Pracownia Analiz Środowiskowych Natalia Durka-Kamińska 
Data grudzień 2023 r.	Nazwa opracowania PROGNOZA ODDZIAŁYWANIA NA ŚRODOWISKO ZMIANY MIEJSCOWEGO PLANU ZAGOSPODAROWANIA PRZESTRZENNEGO MIASTA WOJKOWICE W GRANICACH OKREŚLONYCH UCHWAŁĄ NR XLVII.401.2022 RADY MIASTA WOJKOWICE
Skala 1: 5 000	Tytuł Mapa prognozy oddziaływania na środowisko - część III