


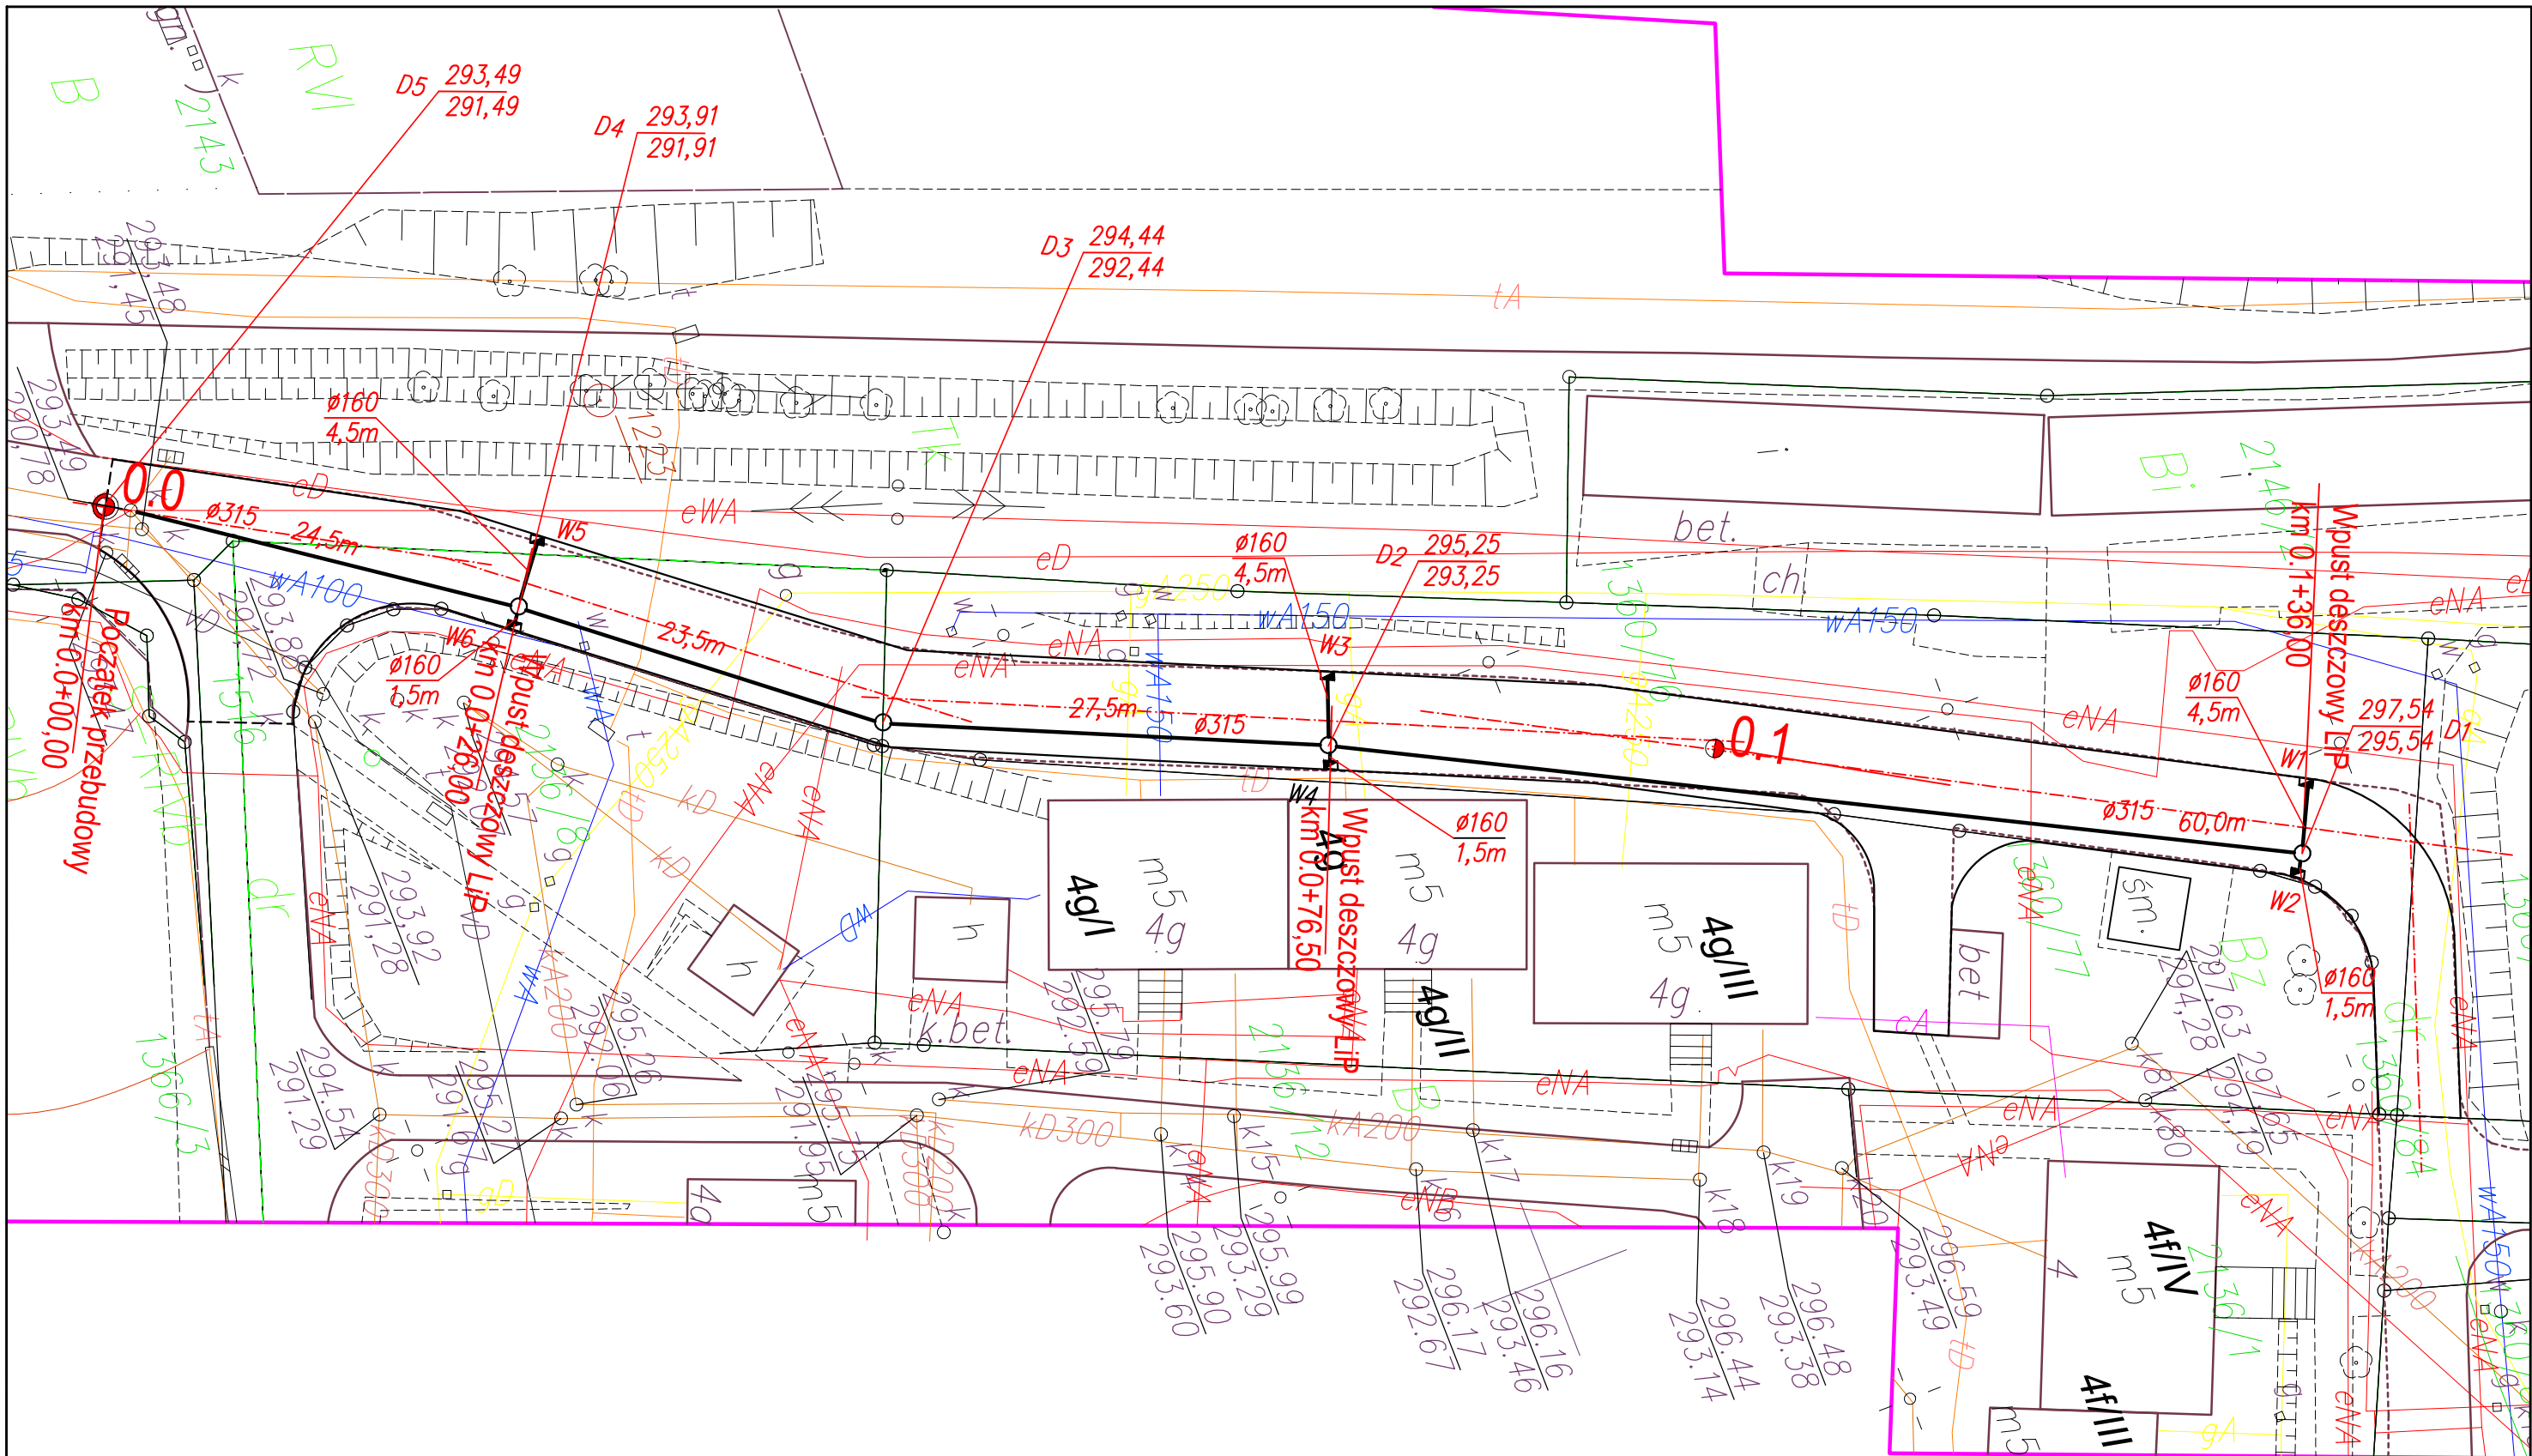

FIRMA WIELOBRANŻOWA MODEX 41-907 Bytom, ul. Orzegowska 10			
Temat : Przebudowa odcinka drogi na Osiedlu J. Piłki w Wojkowicach.			
Inwestor : Gmina Wojkowice.			
Tytuł rysunku : Plan sytuacyjny kanalizacji	Projektował : mgr inż. Patryk Zientz	Nr upr. : SLK/1821/POOS/07	Podpis :
	Sprawdził : mgr inż. Wojciech Foltman	Nr upr. : SLK/2043/POOS/08	Podpis :
	Data : 04.16r.	Skala : 1:500	Faza : P.W.
Nr rys. : 3			