


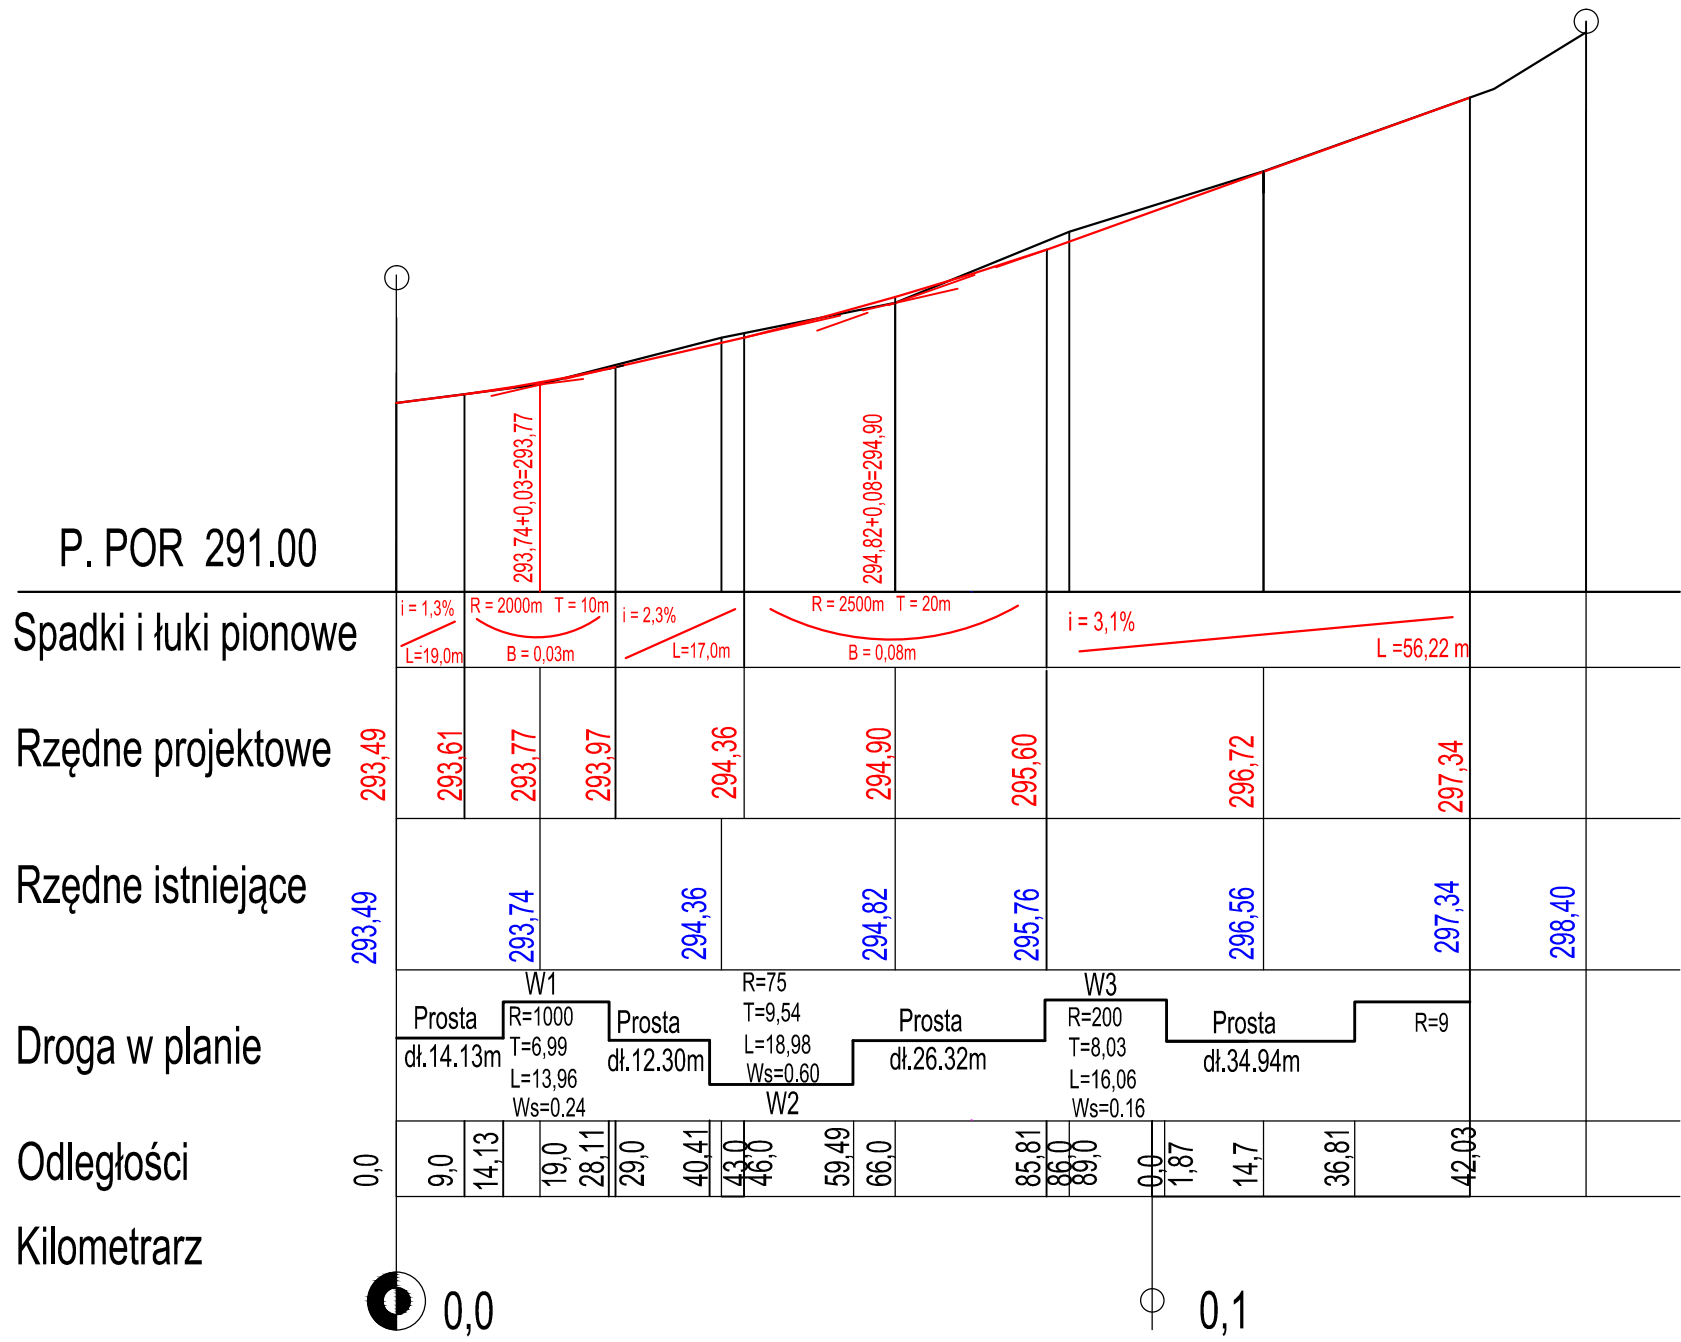

|                                                                    |                    |           |           |
|--------------------------------------------------------------------|--------------------|-----------|-----------|
| FIRMA WIELOBRANŻOWA<br>MODEX<br>41-907 Bytom, ul. Orzegowska 10    |                    |           |           |
| Temat : Przebudowa odcinka drogi na Osiedlu J.Plaka w Wojkowicach. |                    |           |           |
| Inwestor : Gmina Wojkowice.                                        |                    |           |           |
| Tytuł rysunku :<br><br>Plan podłużny -<br>drogowy                  | Projektował :      | Nr upr. : | Podpis :  |
|                                                                    | inż. Henryk Badura | 346 / 87  |           |
|                                                                    | Sprawdził :        | Nr upr. : | Podpis :  |
|                                                                    |                    |           |           |
| Data :                                                             | Skala :            | Faza :    | Nr rys. : |
| 04.16r.                                                            | 1:1000/100         | P.W.      | 2         |