


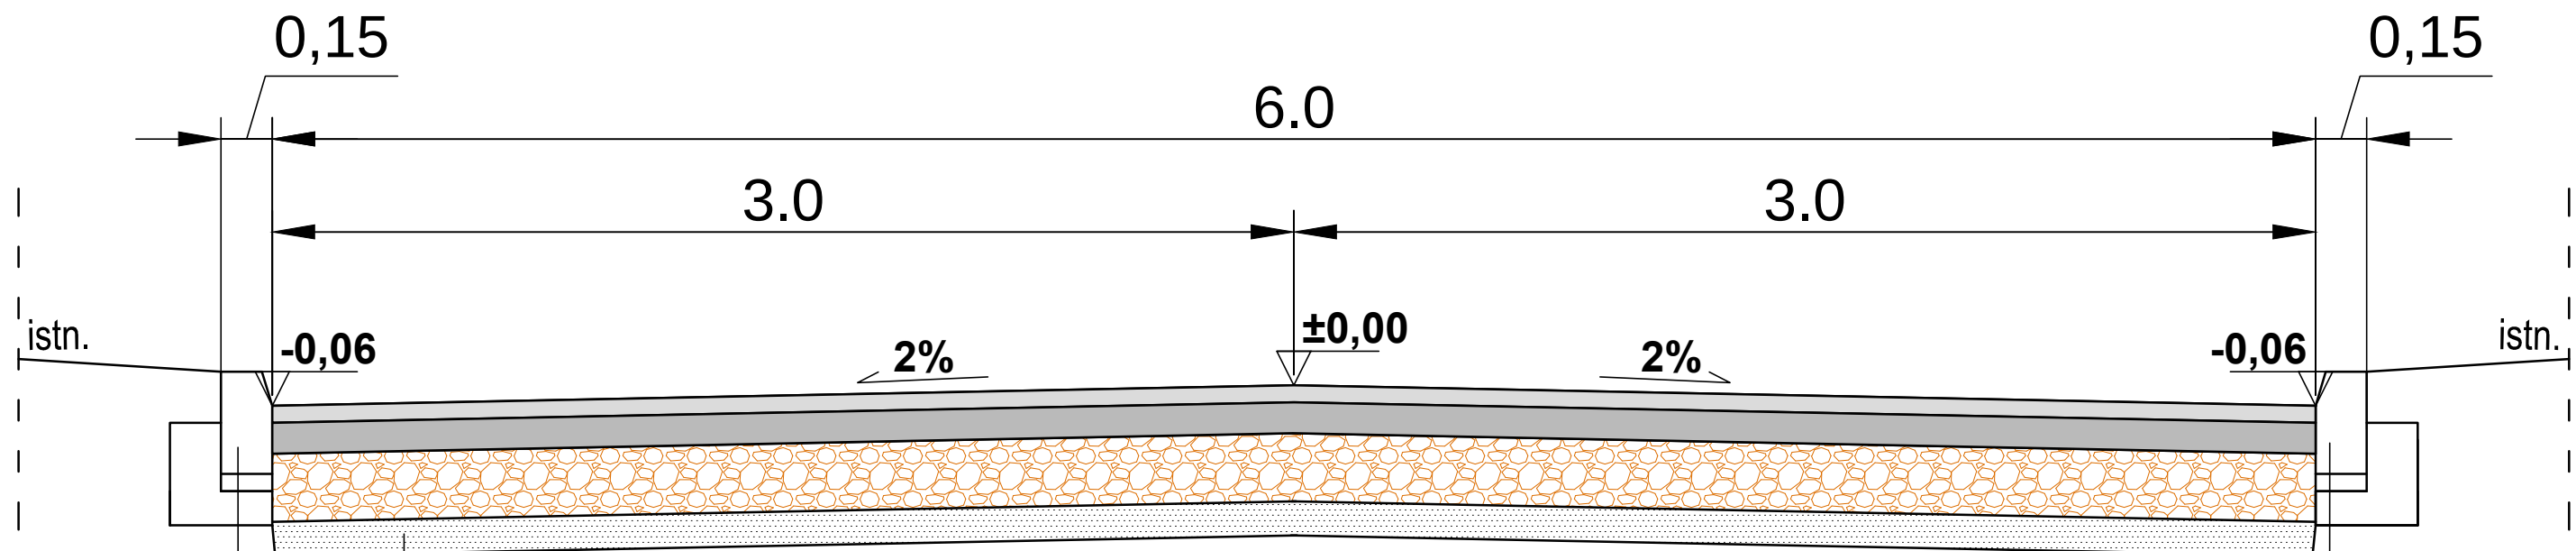

W-wa ścieralna o gr. 5 cm -beton asfaltowy AC8S- ułożona na całej szerokości jezdni

Podbudowa z mieszanki mineralno betonowej - 9cm -beton asfaltowy AC16P

Podbudowa pomocnicza z kruszywa łamanego stab.mechanicznie 0/63mm-w-wa gr.20cm

W-wa wzmacniająca istn. podłoża popiołem lotnym o $R_m = 1.5 \text{ MPa}$ - 10cm

Krawężnik betonowy wibroprasowany 15x30cm

Podospka cementowo-piaskowa 1:4 - 5cm

Ława betonowa z oporem
o wymiarach 30x15 + 15x15cm(beton C12/15)

uwaga! na szer.zjazdów światło do 5cm , w miejscu
przepraw pieszych do 2 cm

Krawężnik betonowy wibroprasowany 15x30cm

Podospka cementowo-piaskowa 1:4 - 5cm

Ława betonowa z oporem
o wymiarach 30x15 + 15x15cm(beton C12/15)

FIRMA WIELOBRANŻOWA MODEX

41-907 Bytom, ul. Orzegowska 10

Temat : Przebudowa odcinka drogi na Osiedlu J.Plaka w Wojkowicach.

Inwestor : Gmina Wojkowice.

Tytuł rysunku : Przekrój konstrukcyjny	Projektował :	Nr upr. :	Podpis :
	inż. Henryk Badura	346 / 87	
	Sprawdził :	Nr upr. :	Podpis :
Data :	Skala :	Faza :	Nr rys. :
04.16r.	1:20	P.W.	7