
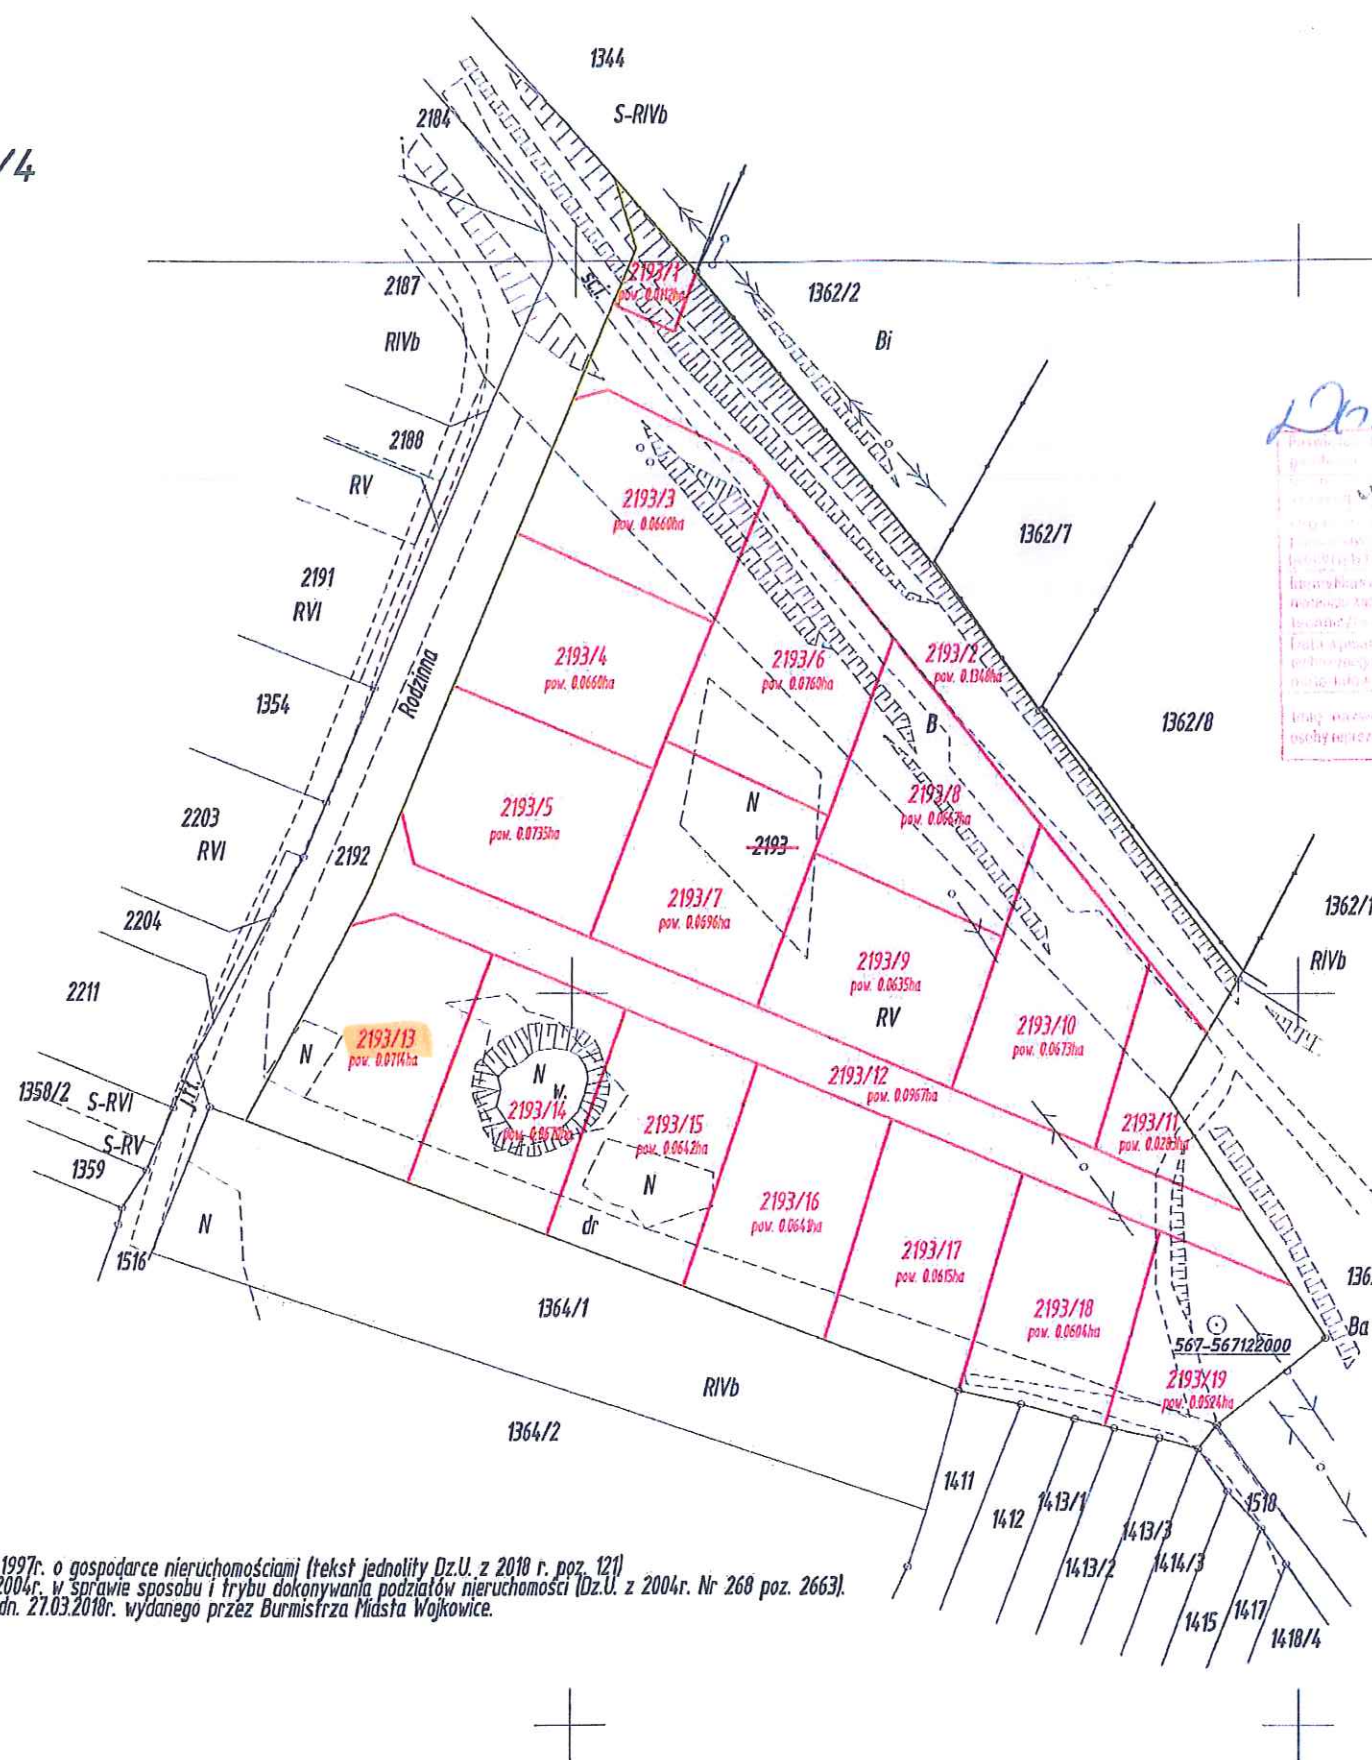


dział: śląskie
miasto: będziński
osiedle: M. Wojkowice, 240103_1
Obręb: Wojkowice, 240103_1.0001

ID: 6640.1143.2018

MAPA Z PROJEKTEM PODZIAŁU
działki nr 2193 objętej KW nr KA1B/00033412/4
sekcje /układ 2000/: 6.132.30.12.3, 6.132.30.17.1
sekcje /układ 1965/: 521.443.172, 521.443.181
K.M. 6
skala 1:1000

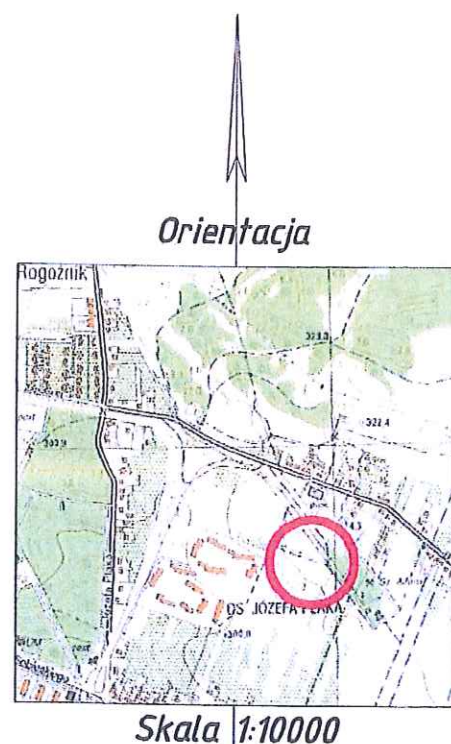

Decyzja nr 6584/2018
25 LIP. 2018

URZĄD MIASTA
42-680 Wojkowice
ul. Jana III Sobieskiego 280a
tel. (32) 769-50-65, fax (32) 769-50-73

Załącznik do Decyzji
z dnia 25.06.2018 r.

Burmistrz
mgr Tomasz Szczerba

Sporządził dn. 25.06.2018r.

Mateusz Sio
GEOMATIK
Usługi geodezyjne
ul. Spacerowa 12, 42-6048 Jerzmanowice
tel. kom. 748 607 410 958
NIP 5130204413 REGON 122502930

Podział na podstawie art. 93 Ustawy z dn. 21.08.1997r. o gospodarce nieruchomościami (tekst jednolity Dz.U. z 2018 r. poz. 121) oraz Rozporządzenia Rady Ministrów z dn. 07.12.2004r. w sprawie sposobu i trybu dokonywania podziałów nieruchomości (Dz.U. z 2004r. Nr 268 poz. 2663). Na podstawie postanowienia nr G15.6831.8.2018 z dn. 27.03.2018r. wydanego przez Burmistrza Miasta Wojkowice.

GEODETA UPRAWNIONY
Mieczysław Jadowski
Nr zaśw. 888
tel. 507 822 050