

**UCHWAŁA NR XVI.149.2019
RADY MIASTA WOJKOWICE**

z dnia 16 grudnia 2019 r.

**w sprawie przystąpienia do sporządzenia zmiany miejscowego planu zagospodarowania przestrzennego
miasta Wojkowice**

Na podstawie art. 18 ust. 2 pkt. 15 ustawy z dnia 8 marca 1990 roku o samorządzie gminnym (t.j. Dz. U. z 2019 r., poz. 506 z późn. zm.), art. 14 ust. 1, 2, 4 oraz art. 27 ustawy z dnia 27 marca 2003 roku o planowaniu i zagospodarowaniu przestrzennym (t.j. Dz. U. z 2018 r., poz. 1945 z późn. zm.) na wniosek Burmistrza Miasta Wojkowice

Rada Miasta Wojkowice uchwala:


§ 1. 1. Przystąpić do sporządzenia zmiany miejscowego planu zagospodarowania przestrzennego uchwalonego uchwałą Nr XXXVI/313/2013 Rady Miasta Wojkowice z dnia 26 lutego 2013r. w sprawie miejscowego planu zagospodarowania przestrzennego miasta Wojkowice (Dz. Urz. Woj. Śląskiego z dnia 12 marca 2013 r., poz. 2312), zmienionego uchwałą nr L.482.2014 z dnia 26 maja 2014r. w sprawie zmiany miejscowego planu zagospodarowania przestrzennego miasta Wojkowice (Dz. Urz. Woj. Śląskiego z dnia 11 czerwca 2014 r., poz. 3295).

2. Granica opracowania, o którym mowa w ustępie 1 powyżej została określona w załączniku graficznym nr 1 stanowiącym integralną część niniejszej uchwały i obejmuje część terenu oznaczonego symbolem G3/8MN.

§ 2. Wykonanie uchwały powierza się Burmistrzowi Miasta Wojkowice.


§ 3. Uchwała wchodzi w życie z dniem podjęcia.

Przewodniczący Rady Miasta

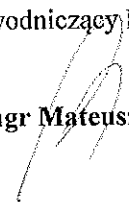
mgr Mateusz Mania



Wojkowice - System Informacji Przestrzennej -
skala 1 : 500

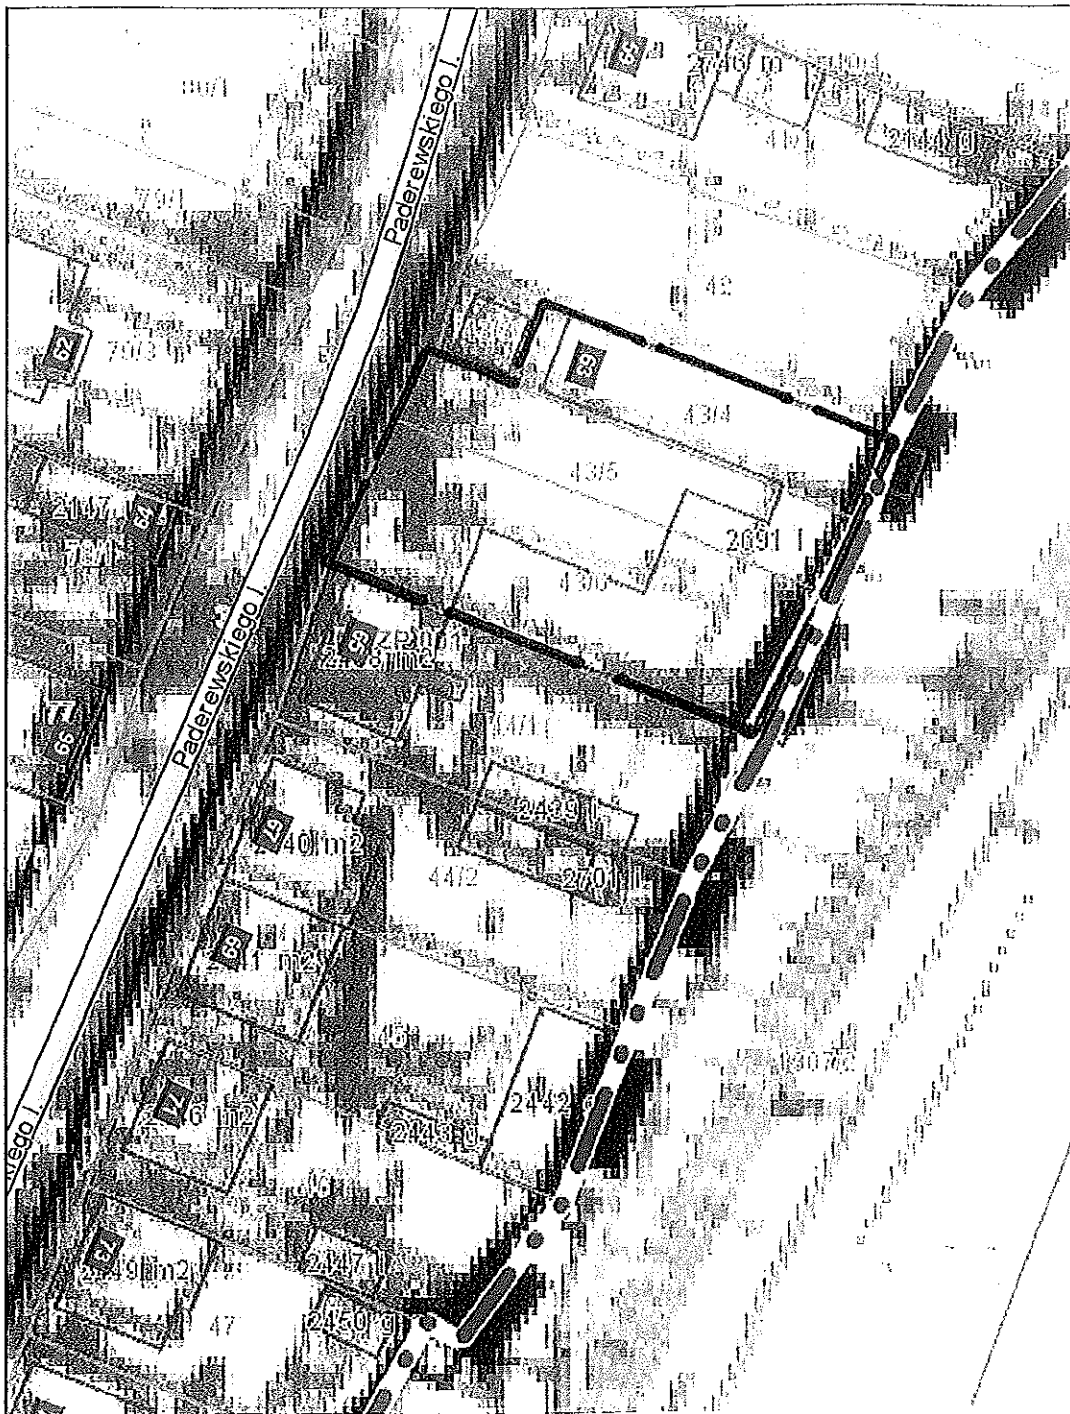

Legenda :

— teren objęty zmianą planu