

Projekt

z dnia 18 czerwca 2020 r.

Zatwierdzony przez

**UCHWAŁA NR
RADY MIASTA WOJKOWICE**

z dnia 22 czerwca 2020 r.

**w sprawie przystąpienia do sporządzenia zmiany miejscowego planu zagospodarowania przestrzennego
miasta Wojkowice.**

Na podstawie art. 18 ust. 2 pkt. 15 ustawy z dnia 8 marca 1990 roku o samorządzie gminnym (t. j. Dz. U. z 2020 r., poz. 713), art. 14 ust. 1, 2, 4 oraz art. 27 ustawy z dnia 27 marca 2003 roku o planowaniu i zagospodarowaniu przestrzennym (t. j. Dz. U. z 2020 r., poz. 296) na wniosek Burmistrza Miasta Wojkowice

Rada Miasta Wojkowice uchwala:

§ 1. 1. Przystąpić do sporządzenia zmiany miejscowego planu zagospodarowania przestrzennego uchwalonego uchwałą Nr XXXVI/313/2013 Rady Miasta Wojkowice z dnia 26 lutego 2013r. w sprawie miejscowego planu zagospodarowania przestrzennego miasta Wojkowice (Dz. Urz. Woj. Śląskiego z dnia 12 marca 2013 r., poz. 2312), zmienionego uchwałą nr L.482.2014 z dnia 26 maja 2014r. w sprawie zmiany miejscowego planu zagospodarowania przestrzennego miasta Wojkowice (Dz. Urz. Woj. Śląskiego z dnia 11 czerwca 2014 r., poz. 3295).


2. Granica opracowania zmiany planu, o którym mowa w ustępie 1 powyżej została określona w załącznikach graficznych : nr 1 – teren w pobliżu ul. Brzeziny w Wojkowicach, nr 2 – teren w pobliżu ul. Brzeziny i ul. Długosza w Wojkowicach, nr 3 – teren w pobliżu ul. Głowackiego.


§ 2. Wykonanie uchwały powierza się Burmistrzowi Miasta Wojkowice.

§ 3. Uchwała wchodzi w życie z dniem podjęcia.


Przewodniczący Rady Miasta

mgr Mateusz Mania

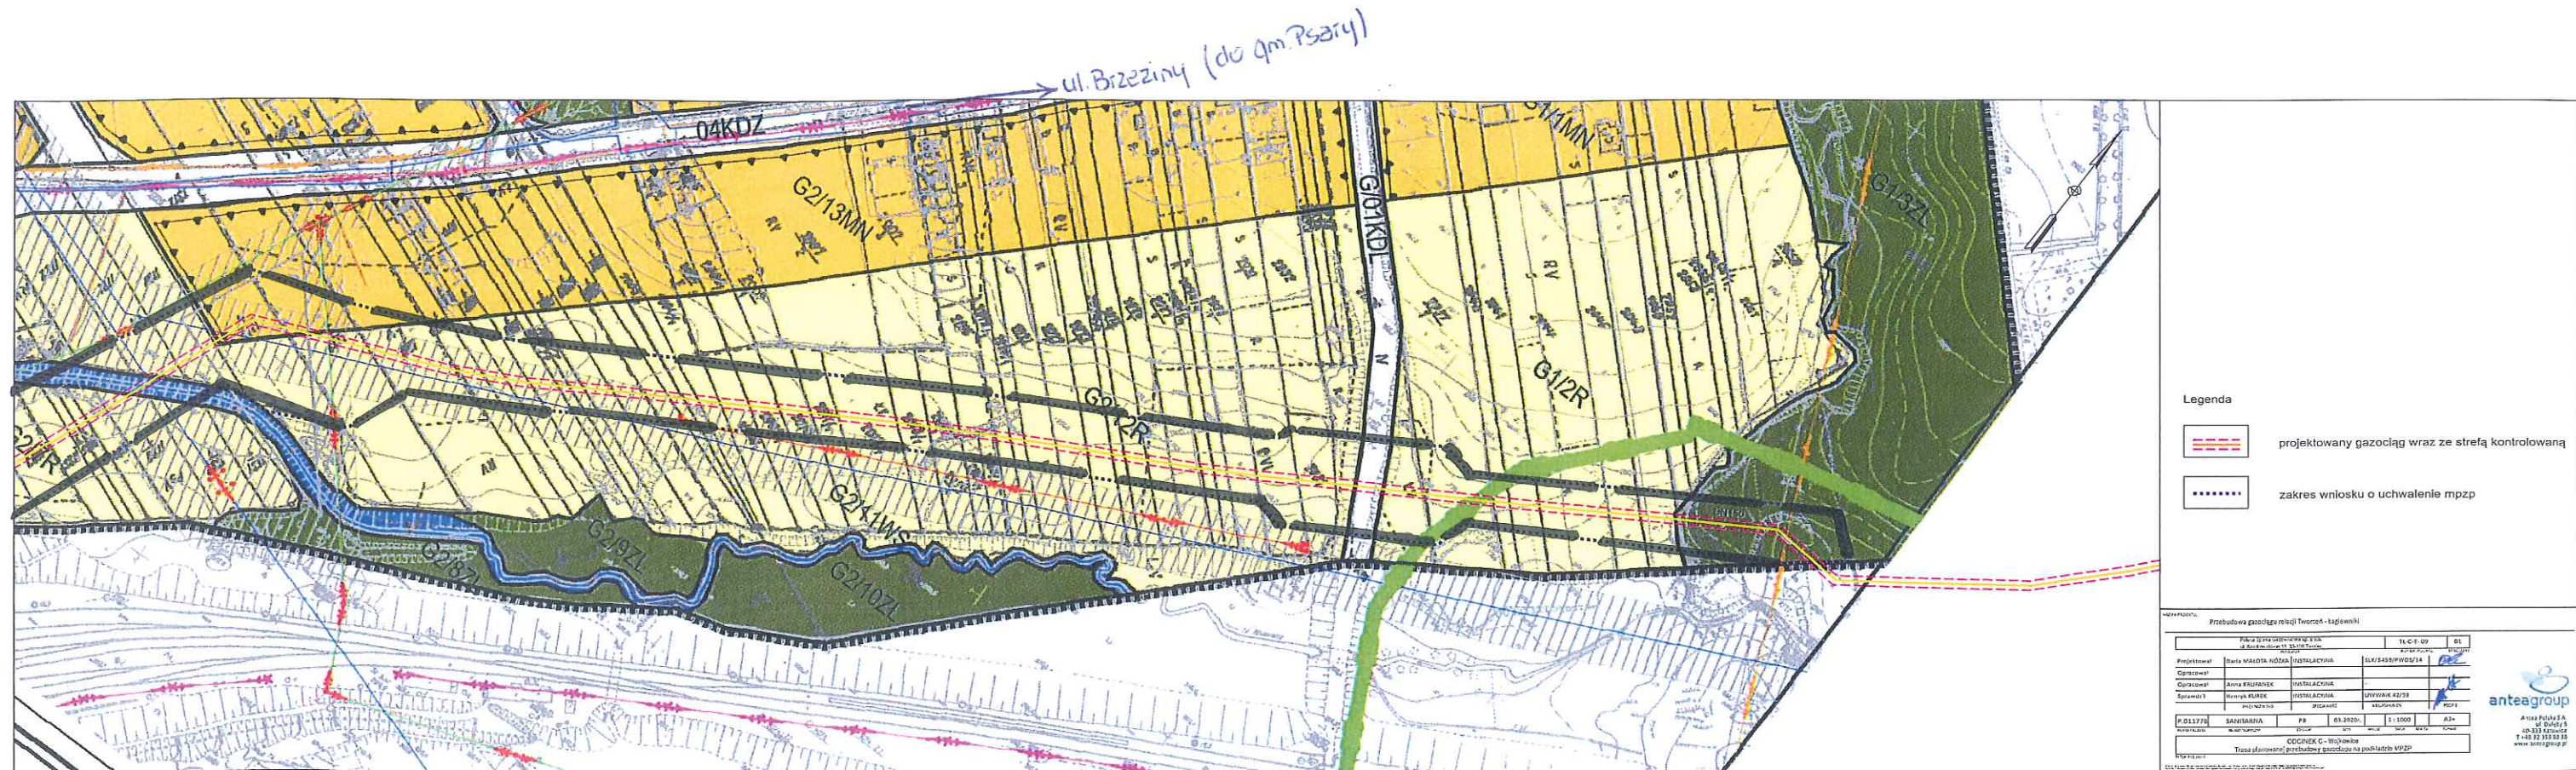

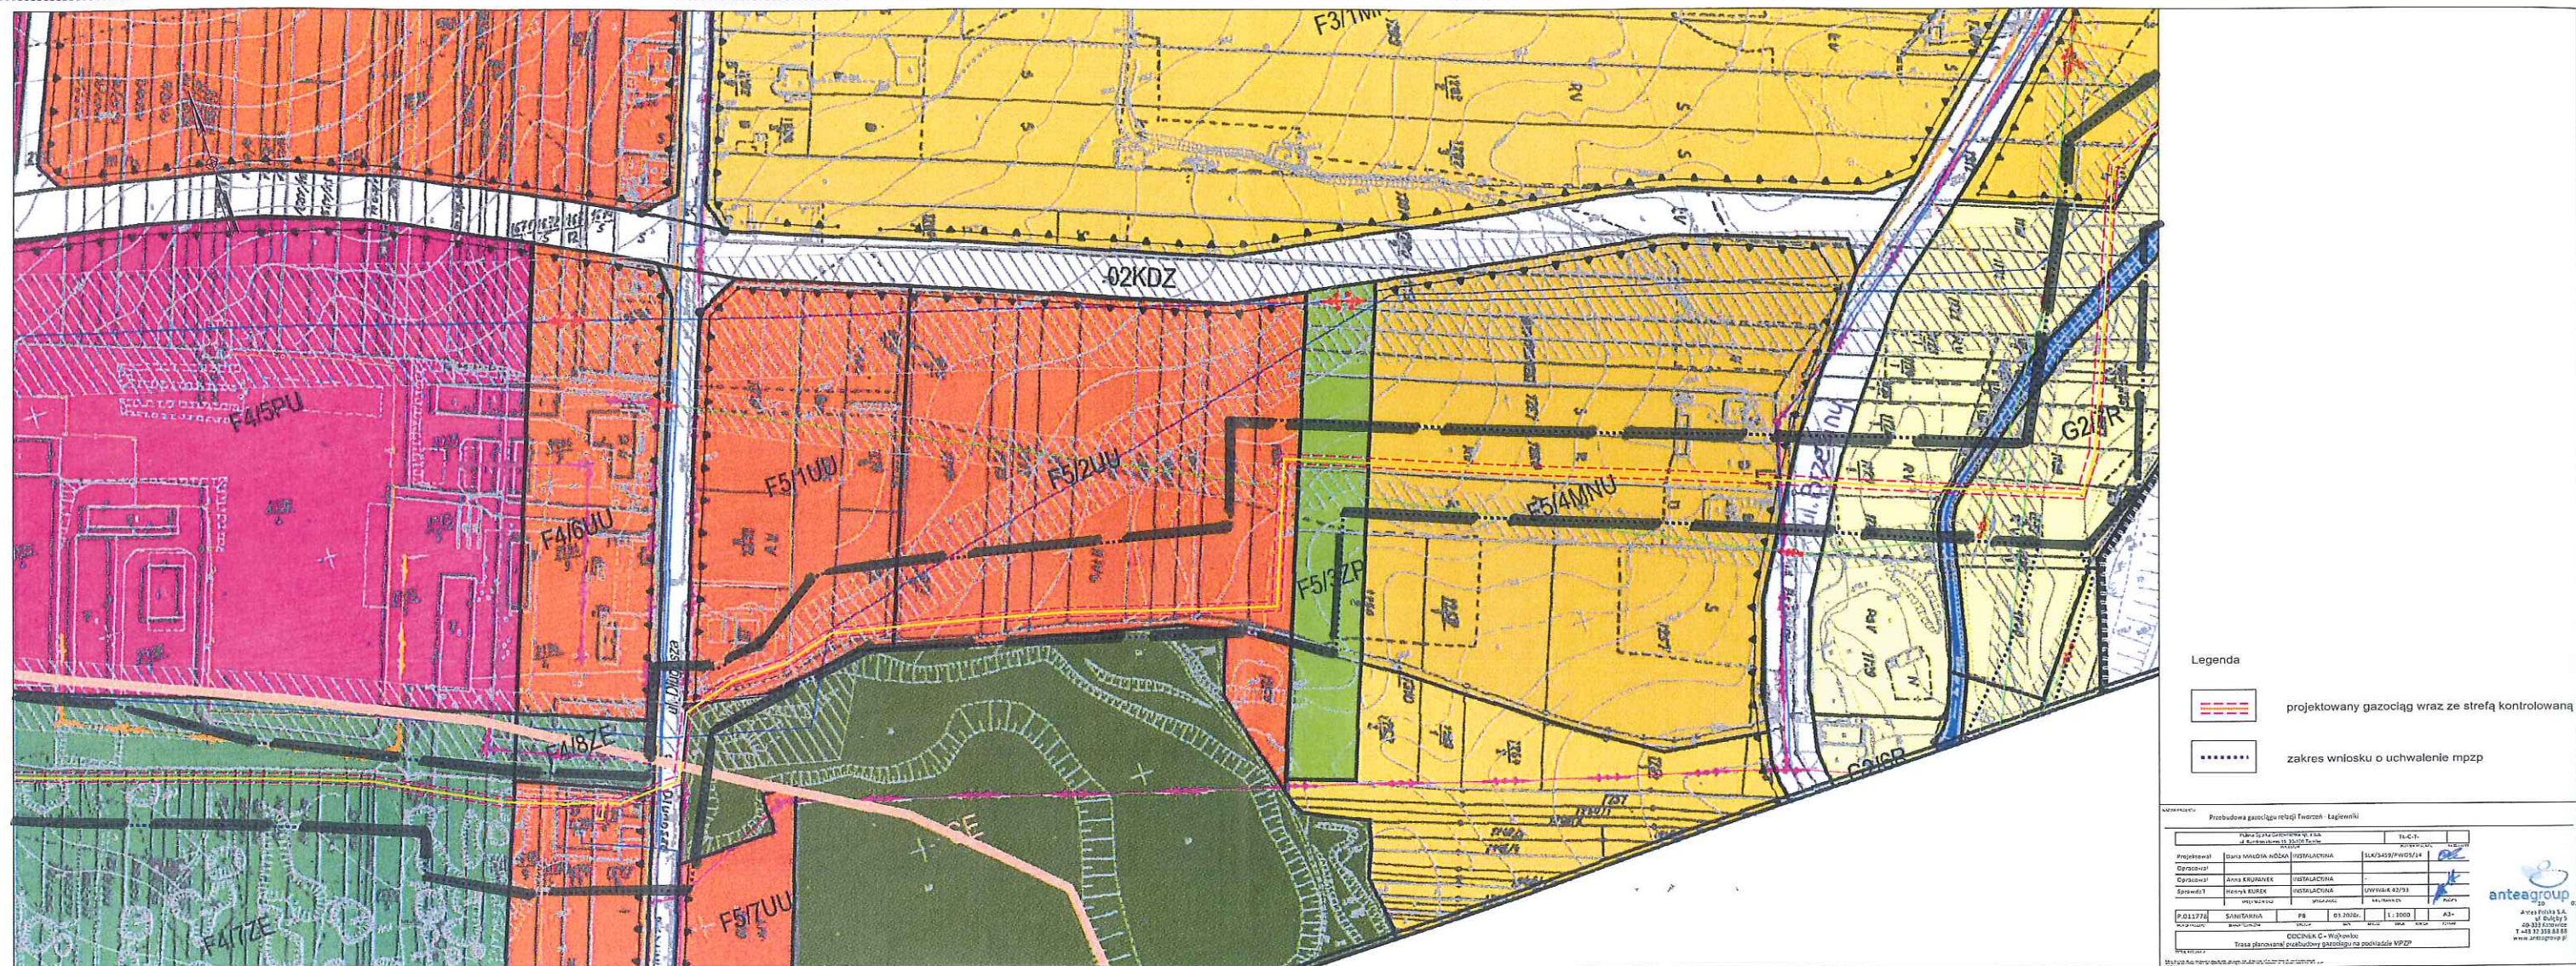

Strona 1

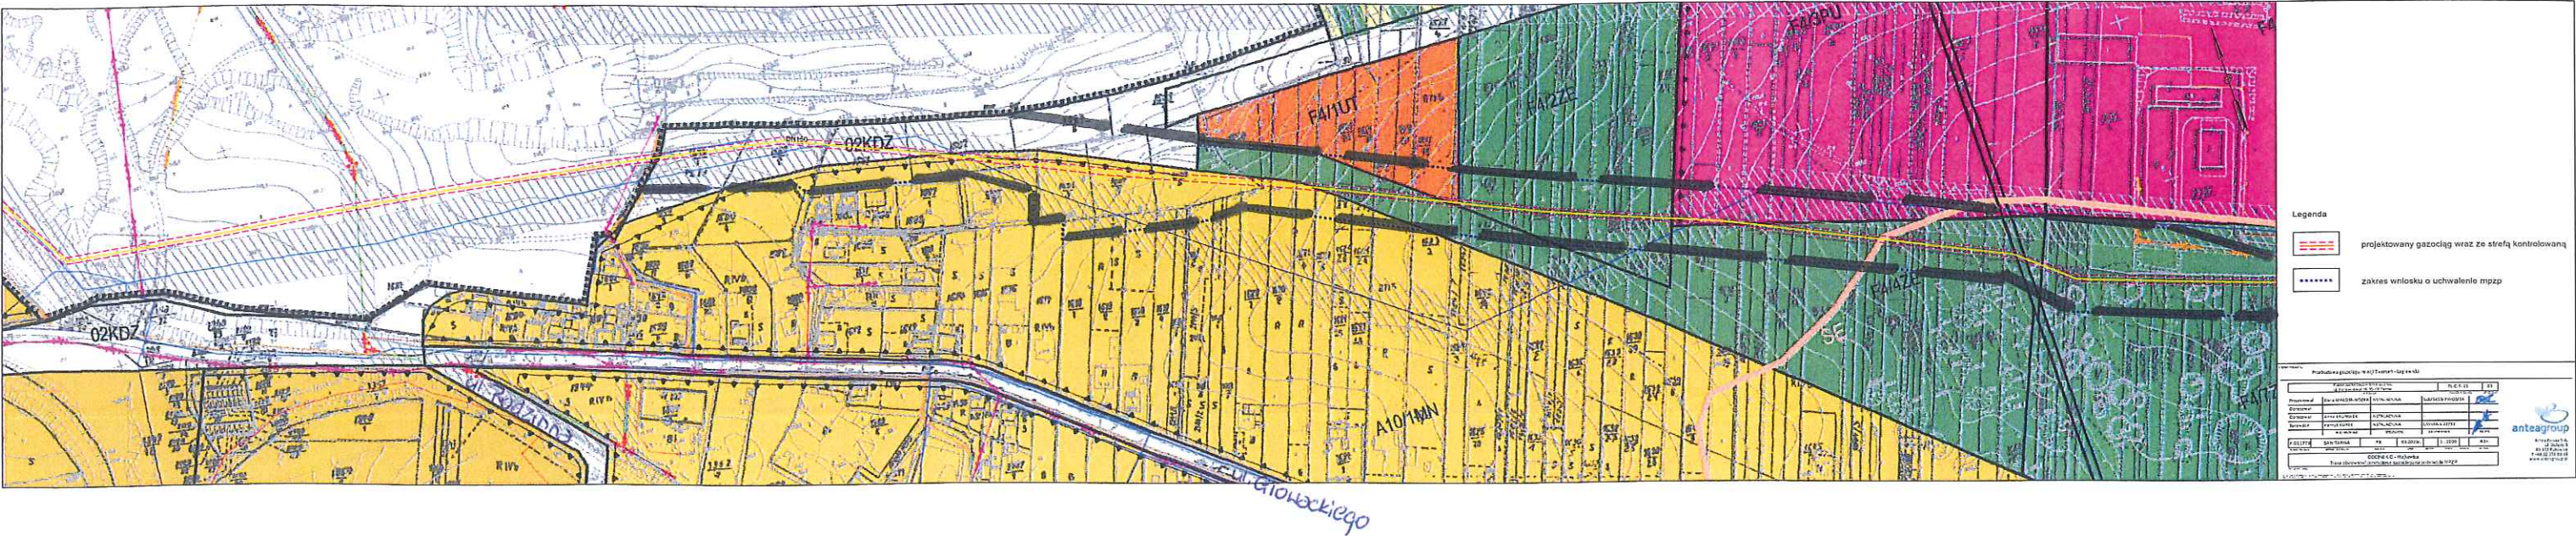

— — — granica opracowania zmiany planu

UZASADNIENIE

Wskazana zmiana miejscowego planu zagospodarowania przestrzennego miasta Wojkowice dotyczy zmiany przeznaczenia części terenów, oznaczonych symbolami G1/3ZL, G1/2R, G/01KDL, G2/12R, G2/13MN, G2/11WS, G2/7R, 04KDZ, E5/4MNU, F5/3ZP, F5/2UU, F5/1UU, F5/6ZL, F5/7UU, F/03KDL, F4/6UU, F4/8ZE, F4/9UU, F4/7ZE, F4/5PU, F4/3PU, F4/2ZE, F4/4ZE, F4/1UT, A10/1MN, 02KDZ.

Z wnioskiem o przeprowadzenie procedury zmiany miejscowego planu zagospodarowania przestrzennego miasta Wojkowice zwróciła się firma projektowa, działająca na zlecenie Polskiej Spółki Gazownictwa sp. z o.o. w Warszawie, o/Zakład Gazowniczy w Zabrze, wykonująca projekt przebudowy gazociągu relacji Tworzeń-Łagiewniki, na terenie Miasta Wojkowice.

Biorąc powyższe pod uwagę, podjęcie uchwały jest zasadne.