



ZMIANA MIEJSCOWEGO PLANU ZAGOSPODAROWANIA PRZESTRZENNEGO
MIASTA WOJKOWICE

Załącznik nr 1 do Uchwały Nr XXXVI.302.2021 Rady Miasta Wojkowice z dnia 4 października 2021 r.

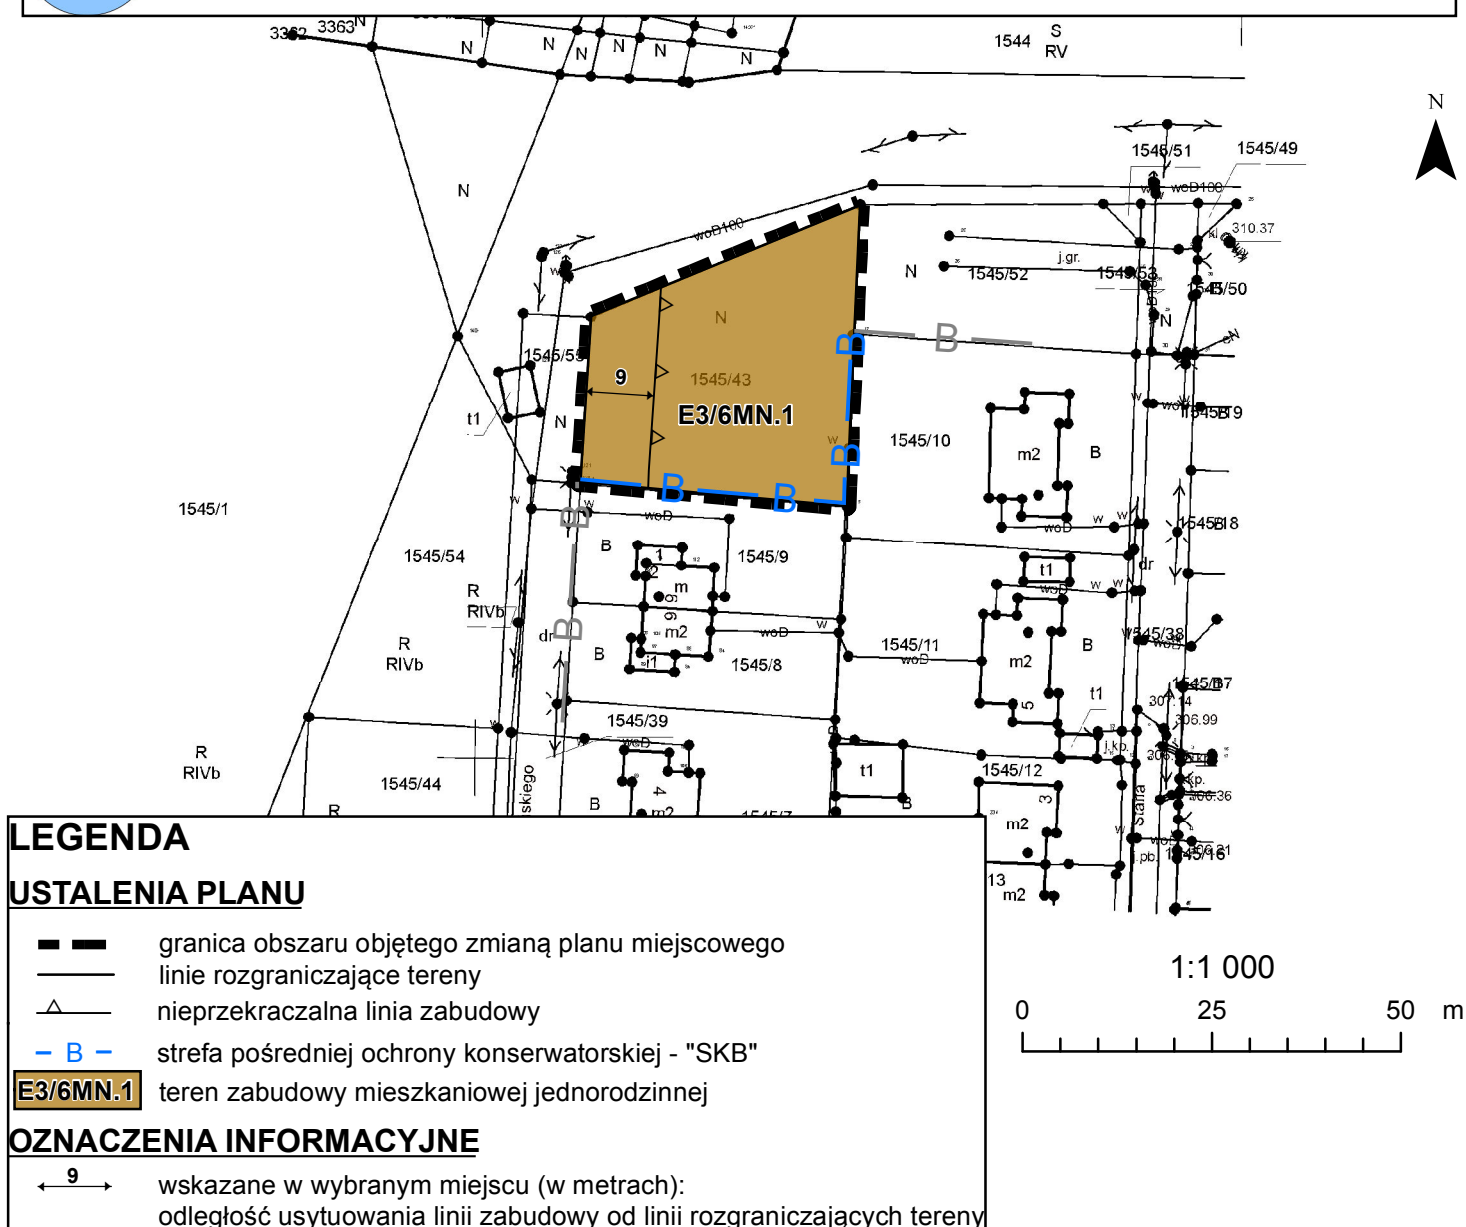

WYRYS ZE STUDIUM UWARUNKOWAŃ I KIERUNKÓW
ZAGOSPODAROWANIA PRZESTRZENNEGO GMINY WOJKOWICE
przyjętego Uchwałą Nr XXXI.253.2021
Rady Miasta Wojkowice z dnia 12 kwietnia 2021 roku

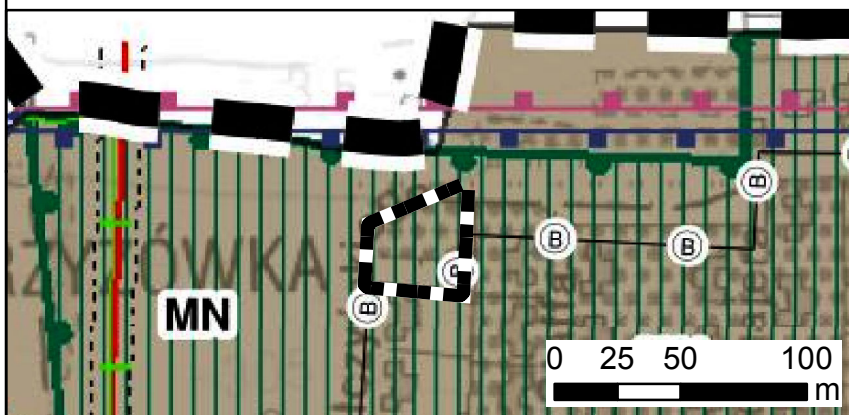

■ ■ granica obszaru objętego planem 1:3 000

LEGENDA

GRANICE ADMINISTRACYJNE

- ■ | granica obszaru objętego studium -
granica gminy Wojkowice

UWARUNKOWANIA TECHNICZNE

- linia elektroenergetyczna średniego napięcia
----- strefa techniczna od linii elektroenergetycznej

**INFRASTRUKTURA TECHNICZNA
UWARUNKOWANIA KULTUROWE**

- strefa pośredniej ochrony konserwatorskiej

OCHRONA ŚRODOWISKA PRZYRODNICZEGO I ZASOBY NATURALNE

- proponowany użytek ekologiczny "Kamieniółom w Żychlicach", "Lasek w dolinie Brynicy"

SUROWCE GEOLOGICZNE

- obszary występowania udokumentowanych złóż

- Jowisz (węgle kamienne)

- Wojkowice (węgle kamienne)
oraz Żychlice II (wapienie i margle triasowe)

KIERUNKI ZAGOSPODAROWANIA TERENU

-  obszary mieszkaniowe, zabudowa jednorodzinna i niskiej intensywności

OBSZARY WYMAGAJĄCE REWITALIZACJI

- 
- obszary zdegradowane