

LEGENDA:


- N=5580931.29
E=6575268.99

- współrzędne osi
- N=5580897.38
E=6575254.71

- współrzędne wpustów
- N=5580866.96
E=6575243.33

- współrzędne krawędzi
- projektowany krawężnik
- projektowany krawężnik obniżony
- projektowane obrzeże
- 283.73

- projektowany wpust

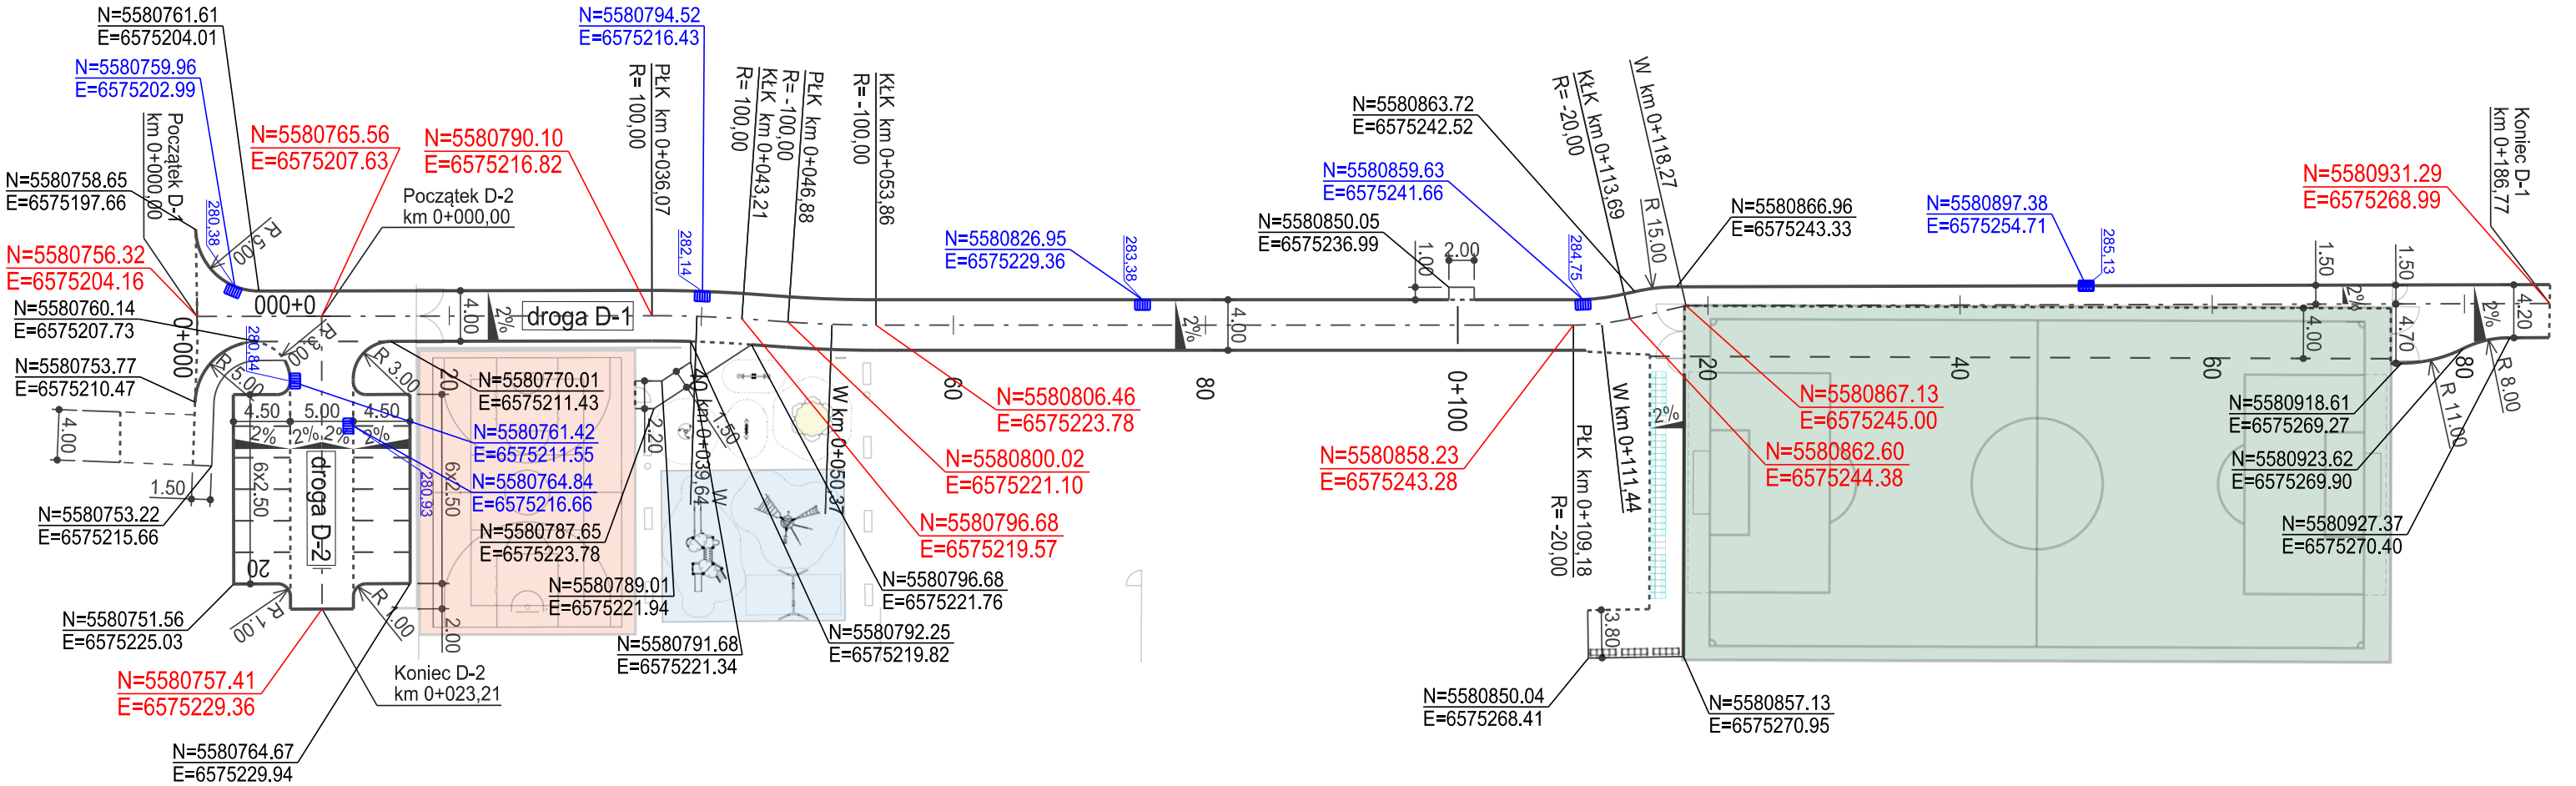

PRIMTECH Szymon Kita tel: 506-340-000 www.primtech.pl	Funkcja:	Imię i nazwisko	Nr uprawnień	Podpis
	Projektant:	mgr inż. Sabina Brzezina	SLK/4112/POOD/12	
	Sprawdzający:	mgr inż. Marcin Sobczyk	SLK/3442/POOD/10	
	Lokalizacja:	ul. Jana III Sobieskiego 29, działka nr 1026/2		
	Nazwa projektu/Obiekt: Budowa kompleksu sportowego oraz przebudowa infrastruktury technicznej (wodno-kanalizacyjnej i drogowej) przy Szkole Podstawowej nr 1 w Wojkowicach			
Inwestor: Gmina Wojkowice ul. Jana III Sobieskiego 290a 42-580 Wojkowice	Nazwa rysunku: Plan tyczenia		Nr rysunku: D-05	Nr egz.:
	Faza projektu:	Projekt budowlano-wykonawczy		
Data:	listopad 2015r.	Skala:	1:500	
Korzystanie z rozwiązań technicznych zawartych w niniejszym projekcie, w zakresie przekraczającym ustalenia umowy na opracowanie dokumentacji, wymaga pisemnego zezwolenia: PRIMTECH Szymon Kita				