


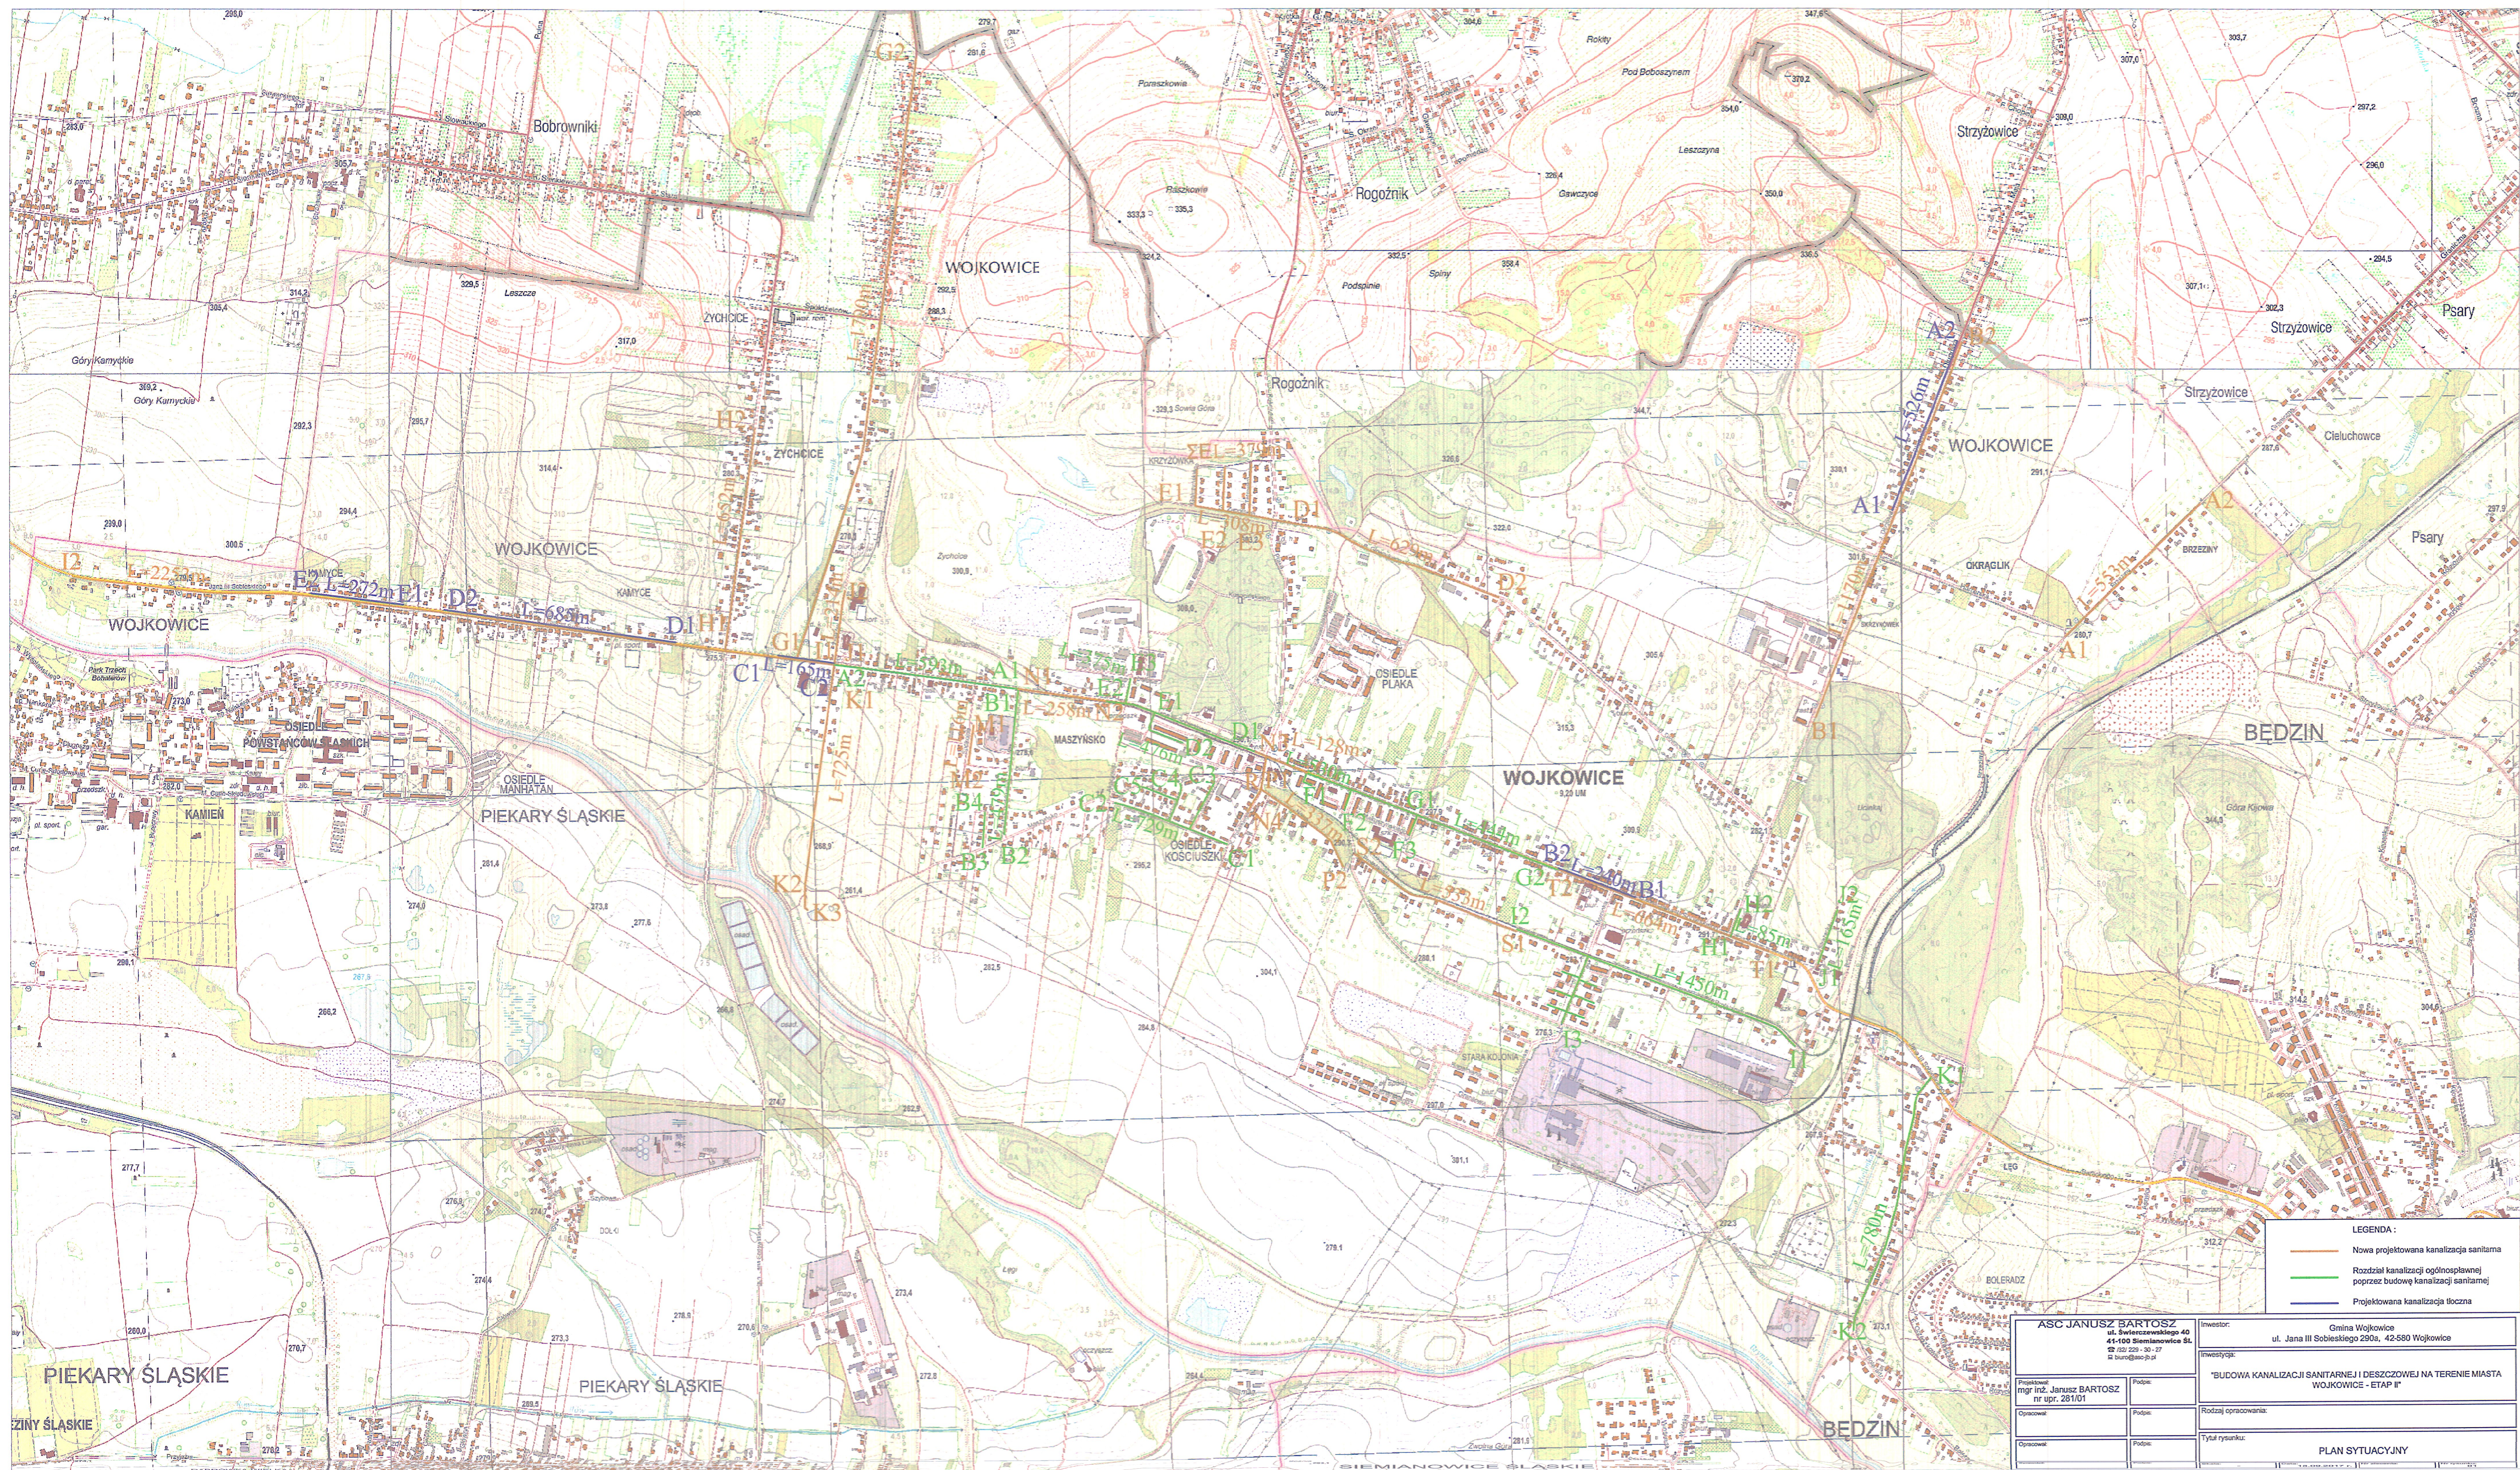

- LEGENDA :
- Nowa projektowana kanalizacja sanitarna
 - Rozdział kanalizacji ogólnospławnej poprzez budowę kanalizacji sanitarnej
 - Projektowana kanalizacja tłoczna

ASC JANUSZ BARTOSZ ul. Świerczewskiego 40 41-600 Siemianowice Śląskie ☎ 22 229 30 27 ✉ biuro@asc-jb.pl		Inwestor: Gmina Wojkowice ul. Jana III Sobieskiego 290a, 42-580 Wojkowice	
Projektant: mgr inż. Janusz BARTOSZ nr upr. 281/01		Inwestycja: "BUDOWA KANALIZACJI SANITARNEJ I DESZCZOWEJ NA TERENIE MIASTA WOJKOWICE - ETAP II"	
Opracował:	Przygotował:	Rodzaj opracowania:	
Opracował:	Przygotował:	Tytuł rysunku:	
		PLAN SYTUACYJNY	