

woj.: śląskie
powiat: bełzski
kuchawice: 240103, 1 Wokowice
obrab: 0001 Wokowice
ulica: Sucharskiego

włanar:GEOGRAV P. Reaszkiewicz Sp. J.
40-872 Katowice ul. Zawiszy Czarnego 4/126
tel. 604-503-505, 502-506-616
geogravi@geogravi.pl, www.geogravi.pl

GEOGRAV

MAPA DO CELÓW PROJEKTOWYCH

Skala opracowania 1:500
Układ współrzędnych płaskich: 2000-6-18
Układ współrzędnych wysokościowych – Krosno 86
Sekcja (układ 2000): 6.132.30.22.1.4; 6.132.30.22.3.2
Działka: 1094/18 km 4 obręb 0001 Wokowice
mapa powstanie na podstawie hybrydowej mapy zasadniczej
oraz pomiaru uzupełniającego MS.6640/72.2018


STAN NA DZIEŃ: 29.01.2018.
WYKONAŁ: Dawid Prudło
SPRAWDZIŁ: Marcin Bekus

Legenda:
zobacz pomiaru
sieć telekomunikacyjna
sieć wodociągowa
sieć energetyczna
sieć kanalizacyjna
granicz działek
383 numery działek ewidencyjnych
opunkt osnowy podlegający ochronie
ORIENTACJA:

STREFA RELAKSJI
7. Stół do gry w szachy
8. Stół do gry w szachy integracyjny
9. Stół do gry w szachy integracyjny
STADIONA PLENEROWA
1. Dłotek
2. Kółka
3. Kółka
4. Porecz - Podciąg
5. Rower
6. Prasa nożna

PLAC ZABAW
9. Urządzenie ławowe Pruska
10. Urządzenie ławowe Pruska
11. Zestaw zabawowy metalowy Granda
12. Zestaw zabawowy metalowy Granda
13. Dłotek metalowy + obrzeże betonowe

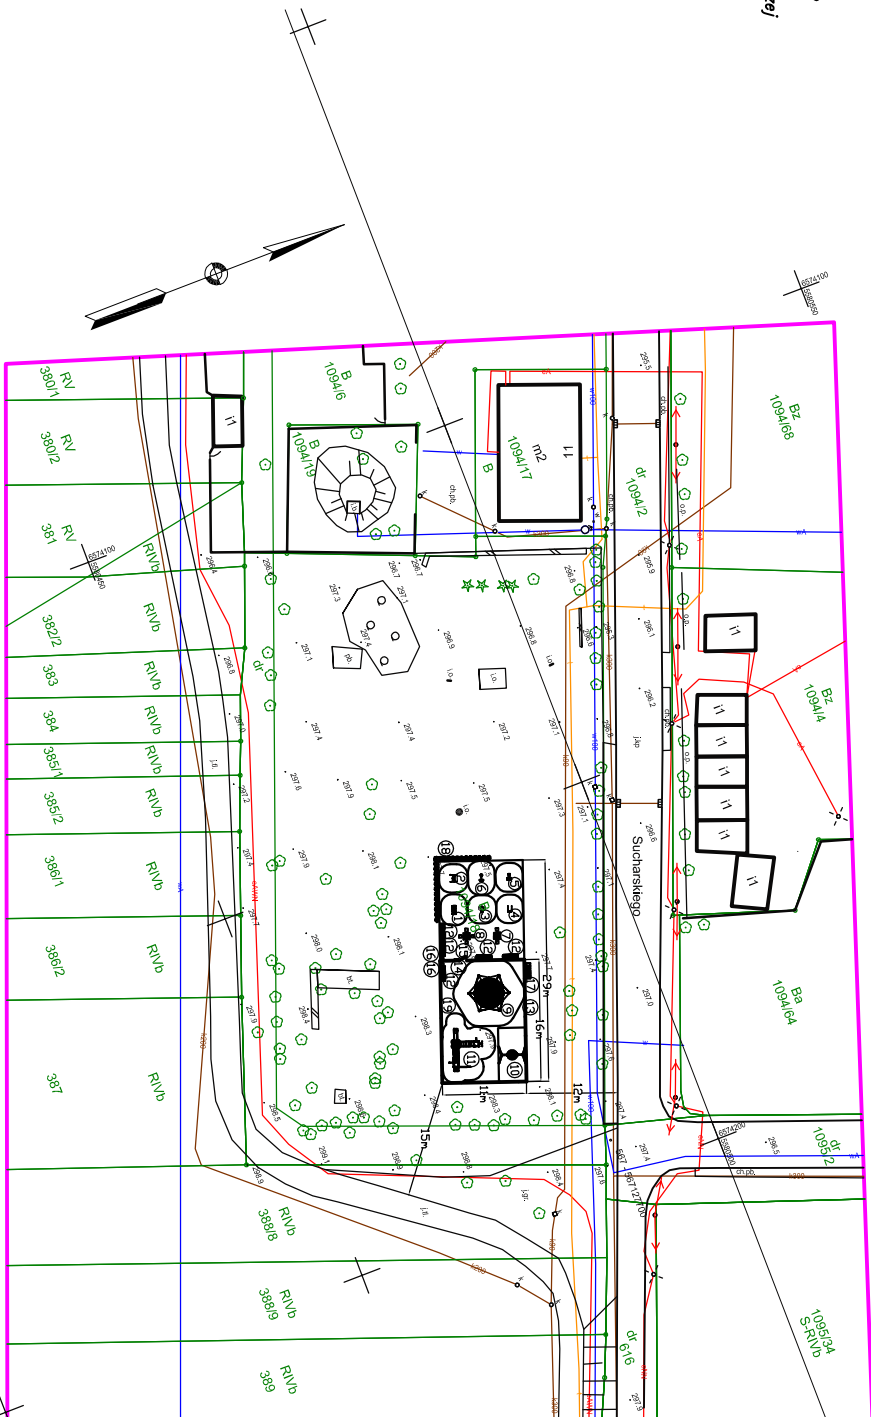

UWAGA:
Nie wykonano w terenie innych nie wykonanych
na niniejszej mapie urządzeń podziemnych, które nie były
złożone do inwentaryzacji.
Niniejsza mapa do celów projektowych została wykonana bez
ustawienia obciążenia do: służb gruntowych (nie badano
Księg Własności).
Wyznaczone na niniejszej mapie do celów projektowych granice
nieruchomości nie zostały określone z wymagającą
dokładnością.
Niniejsza mapa może służyć do projektowania budynków
sytuowanych powyżej 4 m od granicy nieruchomości

Temat	ZAGOSPODAROWANIE TERENU OTWARTYJ STREFY
Projekt	WŁADKOWICZ UL. SUCHARSKIEGO
Adres	DZ. NR 1094/18
Inwestycja	MGR INŻ. DAMIAN KLINNER
Dopracował	INŻ. BUD. SEBASTIAN ALEKSY
Zatwierdził	UPR. NR SLK/1321PDDK/06
Data	LUTY 2018
Skala	1:500