
państwowego zasobu geodezyjnego i kartograficznego	
Organ prowadzący państwowy zasób geodezyjny i kartograficzny	STAROSTA BĘDZIŃSKI
Nazwa materiału zasobu	M. zasadnicza
Identyfikator ewidencyjny materiału zasobu	P. 2101.2015.2274
Data wykonania kopii	25 LIP. 2016
Imię, nazwisko i podpis osoby reprezentującej organ	Ewelina Koćma POMOC ADMINISTRACYJNA

Jednostka ewidencyjna: 240103_1 Miasto Wojkowice
Obręb ewidencyjny: 0001 Wojkowice
Układ wsp. płaskich: PL-2000pas6
Układ odniesienia: PL-KRON86-NH
Godło mapy: 6.131.30.02.2, 6.131.30.03.1, 6.

Mapa zasadnicza

Skala 1:1000
Znak sprawy: WGiGN.6642.96.2016
Data wydruku: 25-07-2016r.

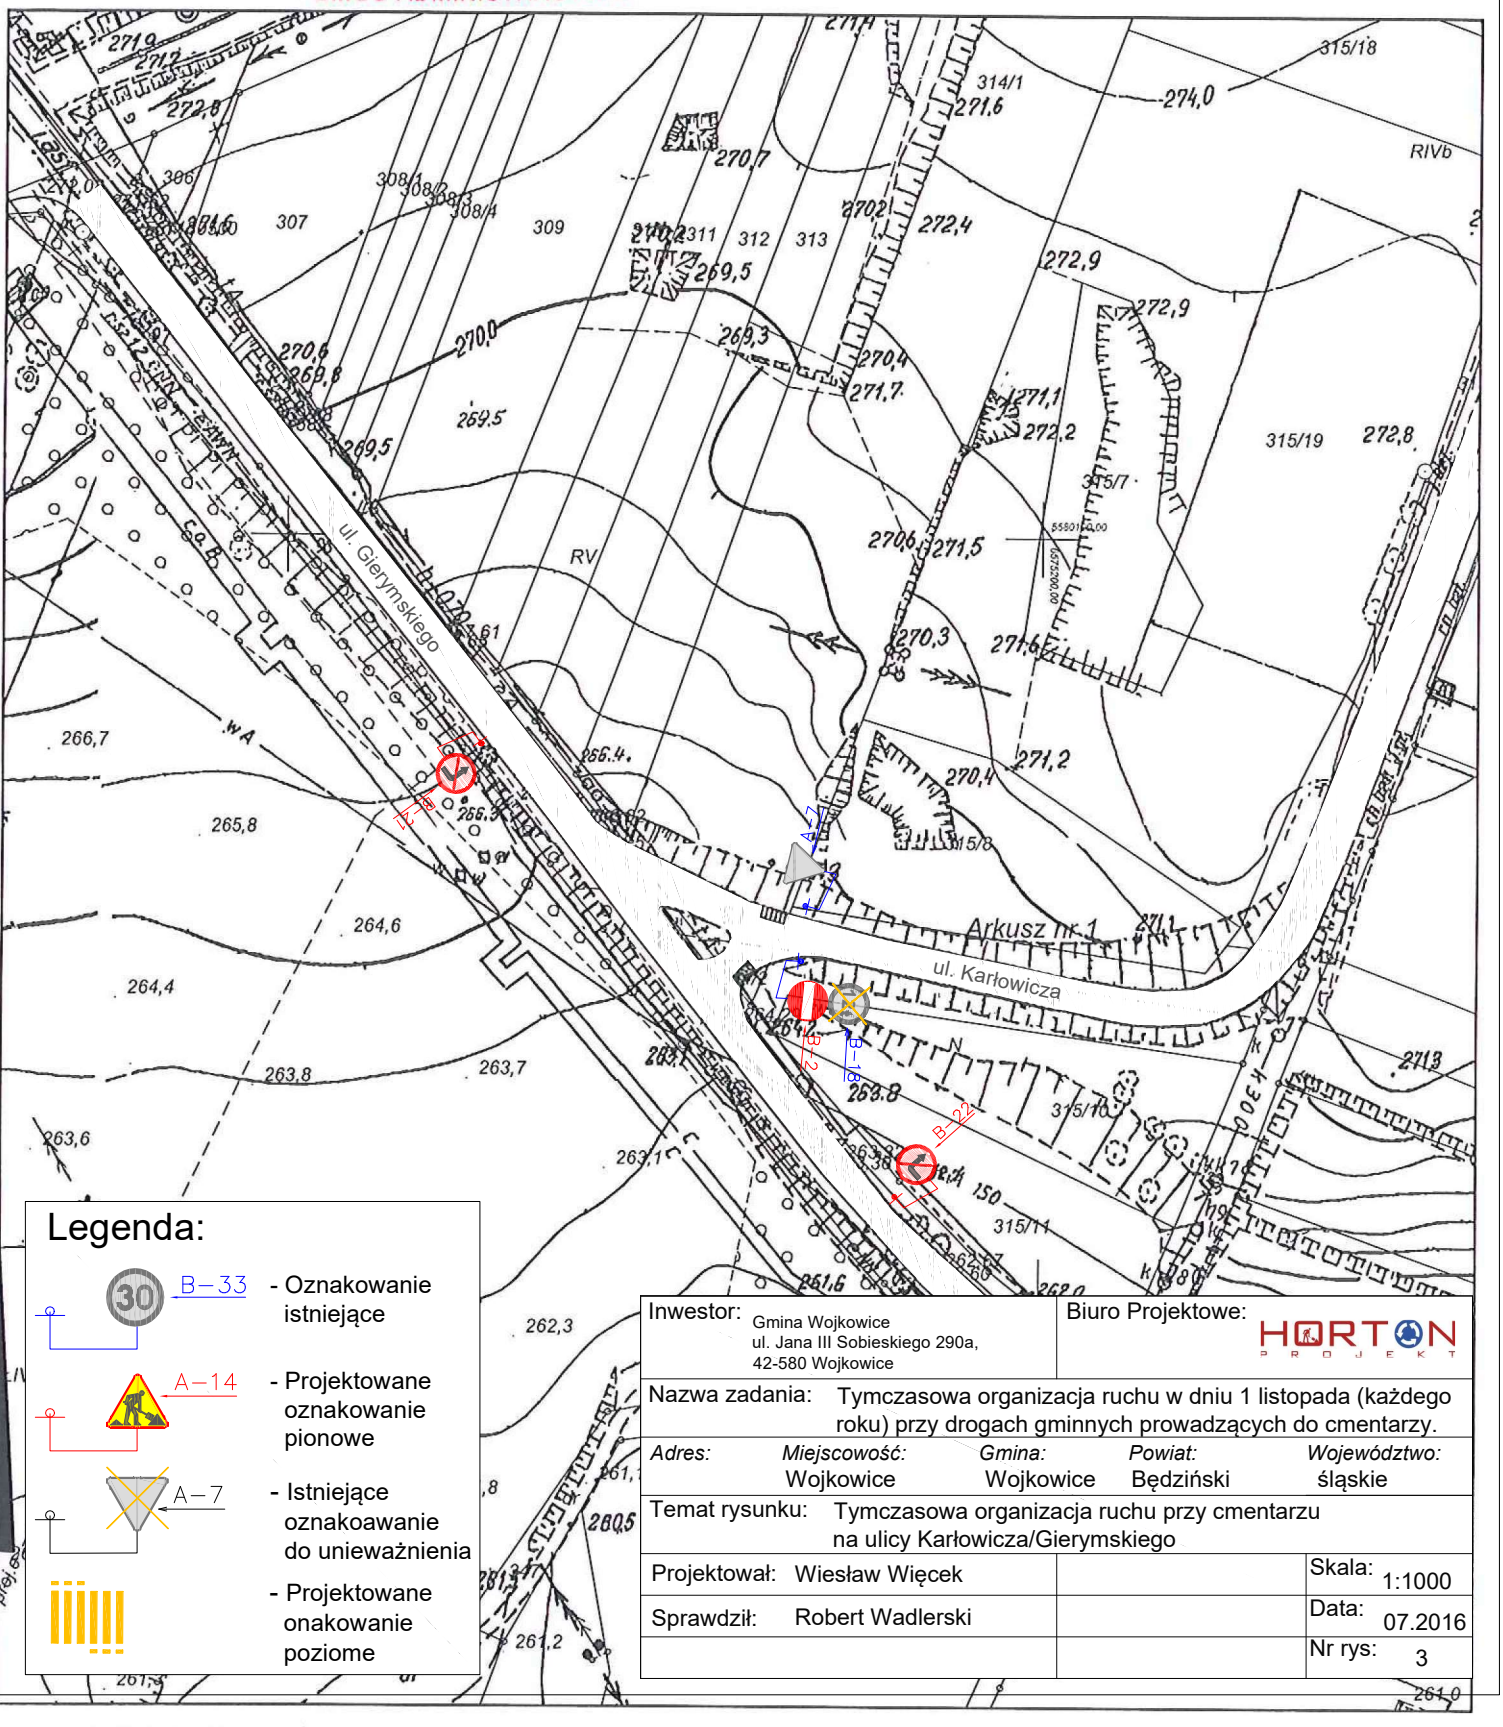

Legenda:

- B–33 - Oznakowanie istniejące
- A–14 - Projektowane oznakowanie pionowe
- A–7 - Istniejące oznakoawanie do unieważnienia
- Projektowane onakowanie poziome

Inwestor: Gmina Wojkowice, ul. Jana III Sobieskiego 290a, 42-580 Wojkowice		Biuro Projektowe: HORTON PROJEKT	
Nazwa zadania: Tymczasowa organizacja ruchu w dniu 1 listopada (każdego roku) przy drogach gminnych prowadzących do cmentarzy.			
Adres:	*Miejscowość:* Wojkowice	*Gmina:* Wojkowice	*Powiat:* Będziński / *Województwo:* śląskie
Temat rysunku: Tymczasowa organizacja ruchu przy cmentarzu na ulicy Karłowicza/Gierymskiego			
Projektował: Wiesław Więcek		Skala: 1:1000	
Sprawdził: Robert Wadlerski		Data: 07.2016	
		Nr rys: 3	

Sporządził(a):Ewelina Koćma