


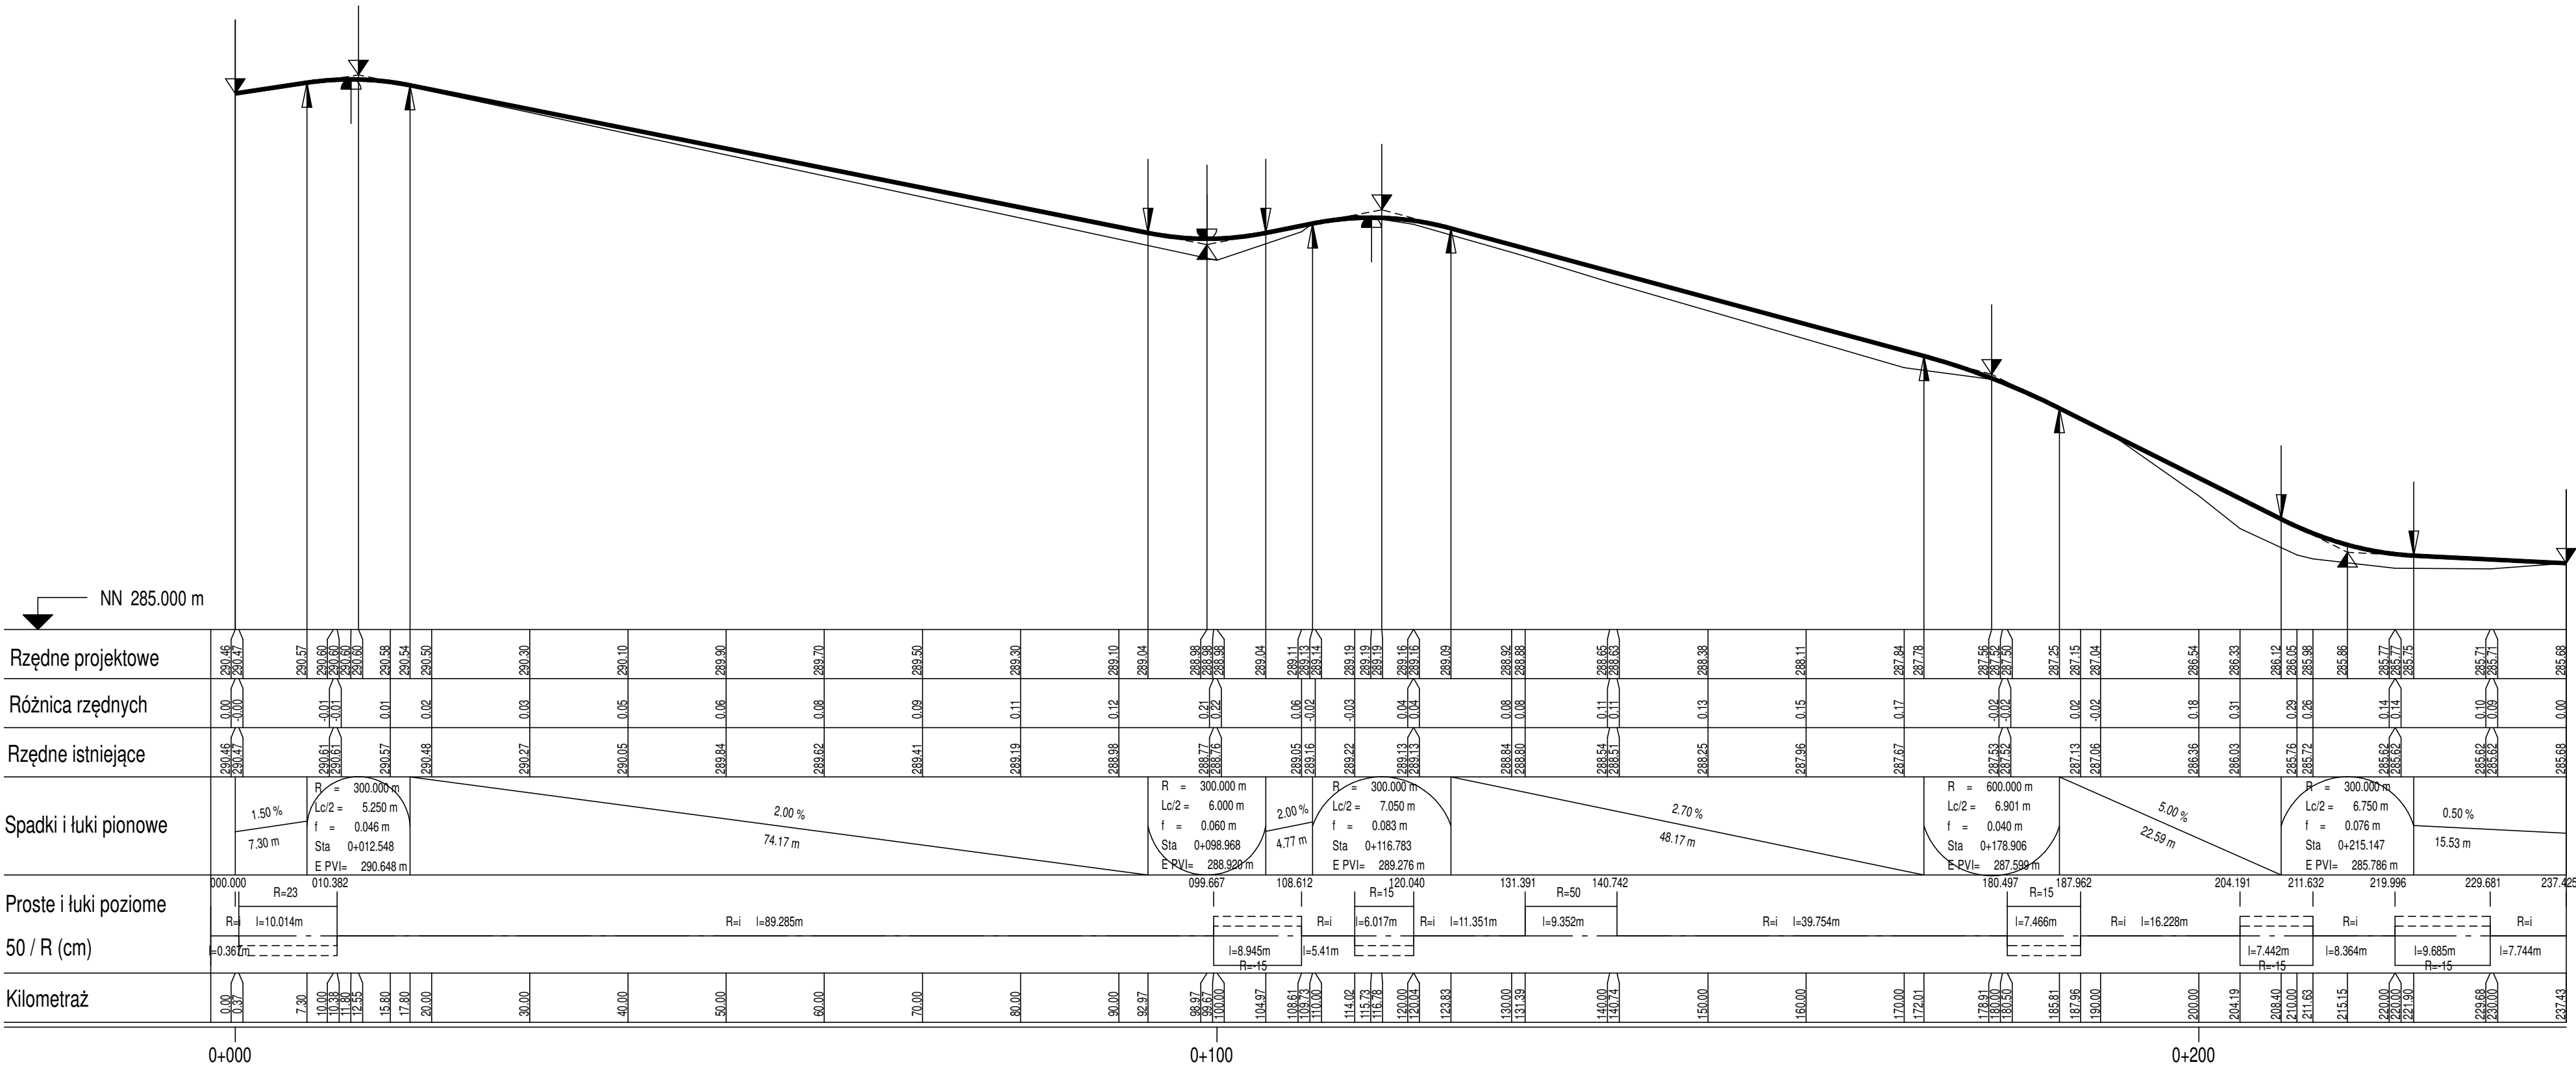

Wykonawca: "ALFA" Bożena Habrajska Al. Kołłątaja 34, 42-500 Będzin						
Inwestor:		Gmina Wojkowice, ul. Jana III Sobieskiego 290a Wojkowice				
Lokalizacja:		Wojkowice, ul. Proletariatu				
Temat::		Przebudowa drogi z odwodnieniem w ul. Proletariatu w Wojkowicach.				
PROJEKTOWAŁ	Zespół projektowy		uprawnienia nr	data	podpis	Stadium:
	mgr inż. Michał Namysłowski upr. nr SLK/7052/PWBD/16		09.2016			PBW
SPRAWDZIŁ	mgr inż. Bogdan Markowski upr. nr 873/93		09.2016			Skala: 1:50/500
						Branża: drogowa
Treść rysunku: Profil podłużny drogi						Rys. nr 3a