


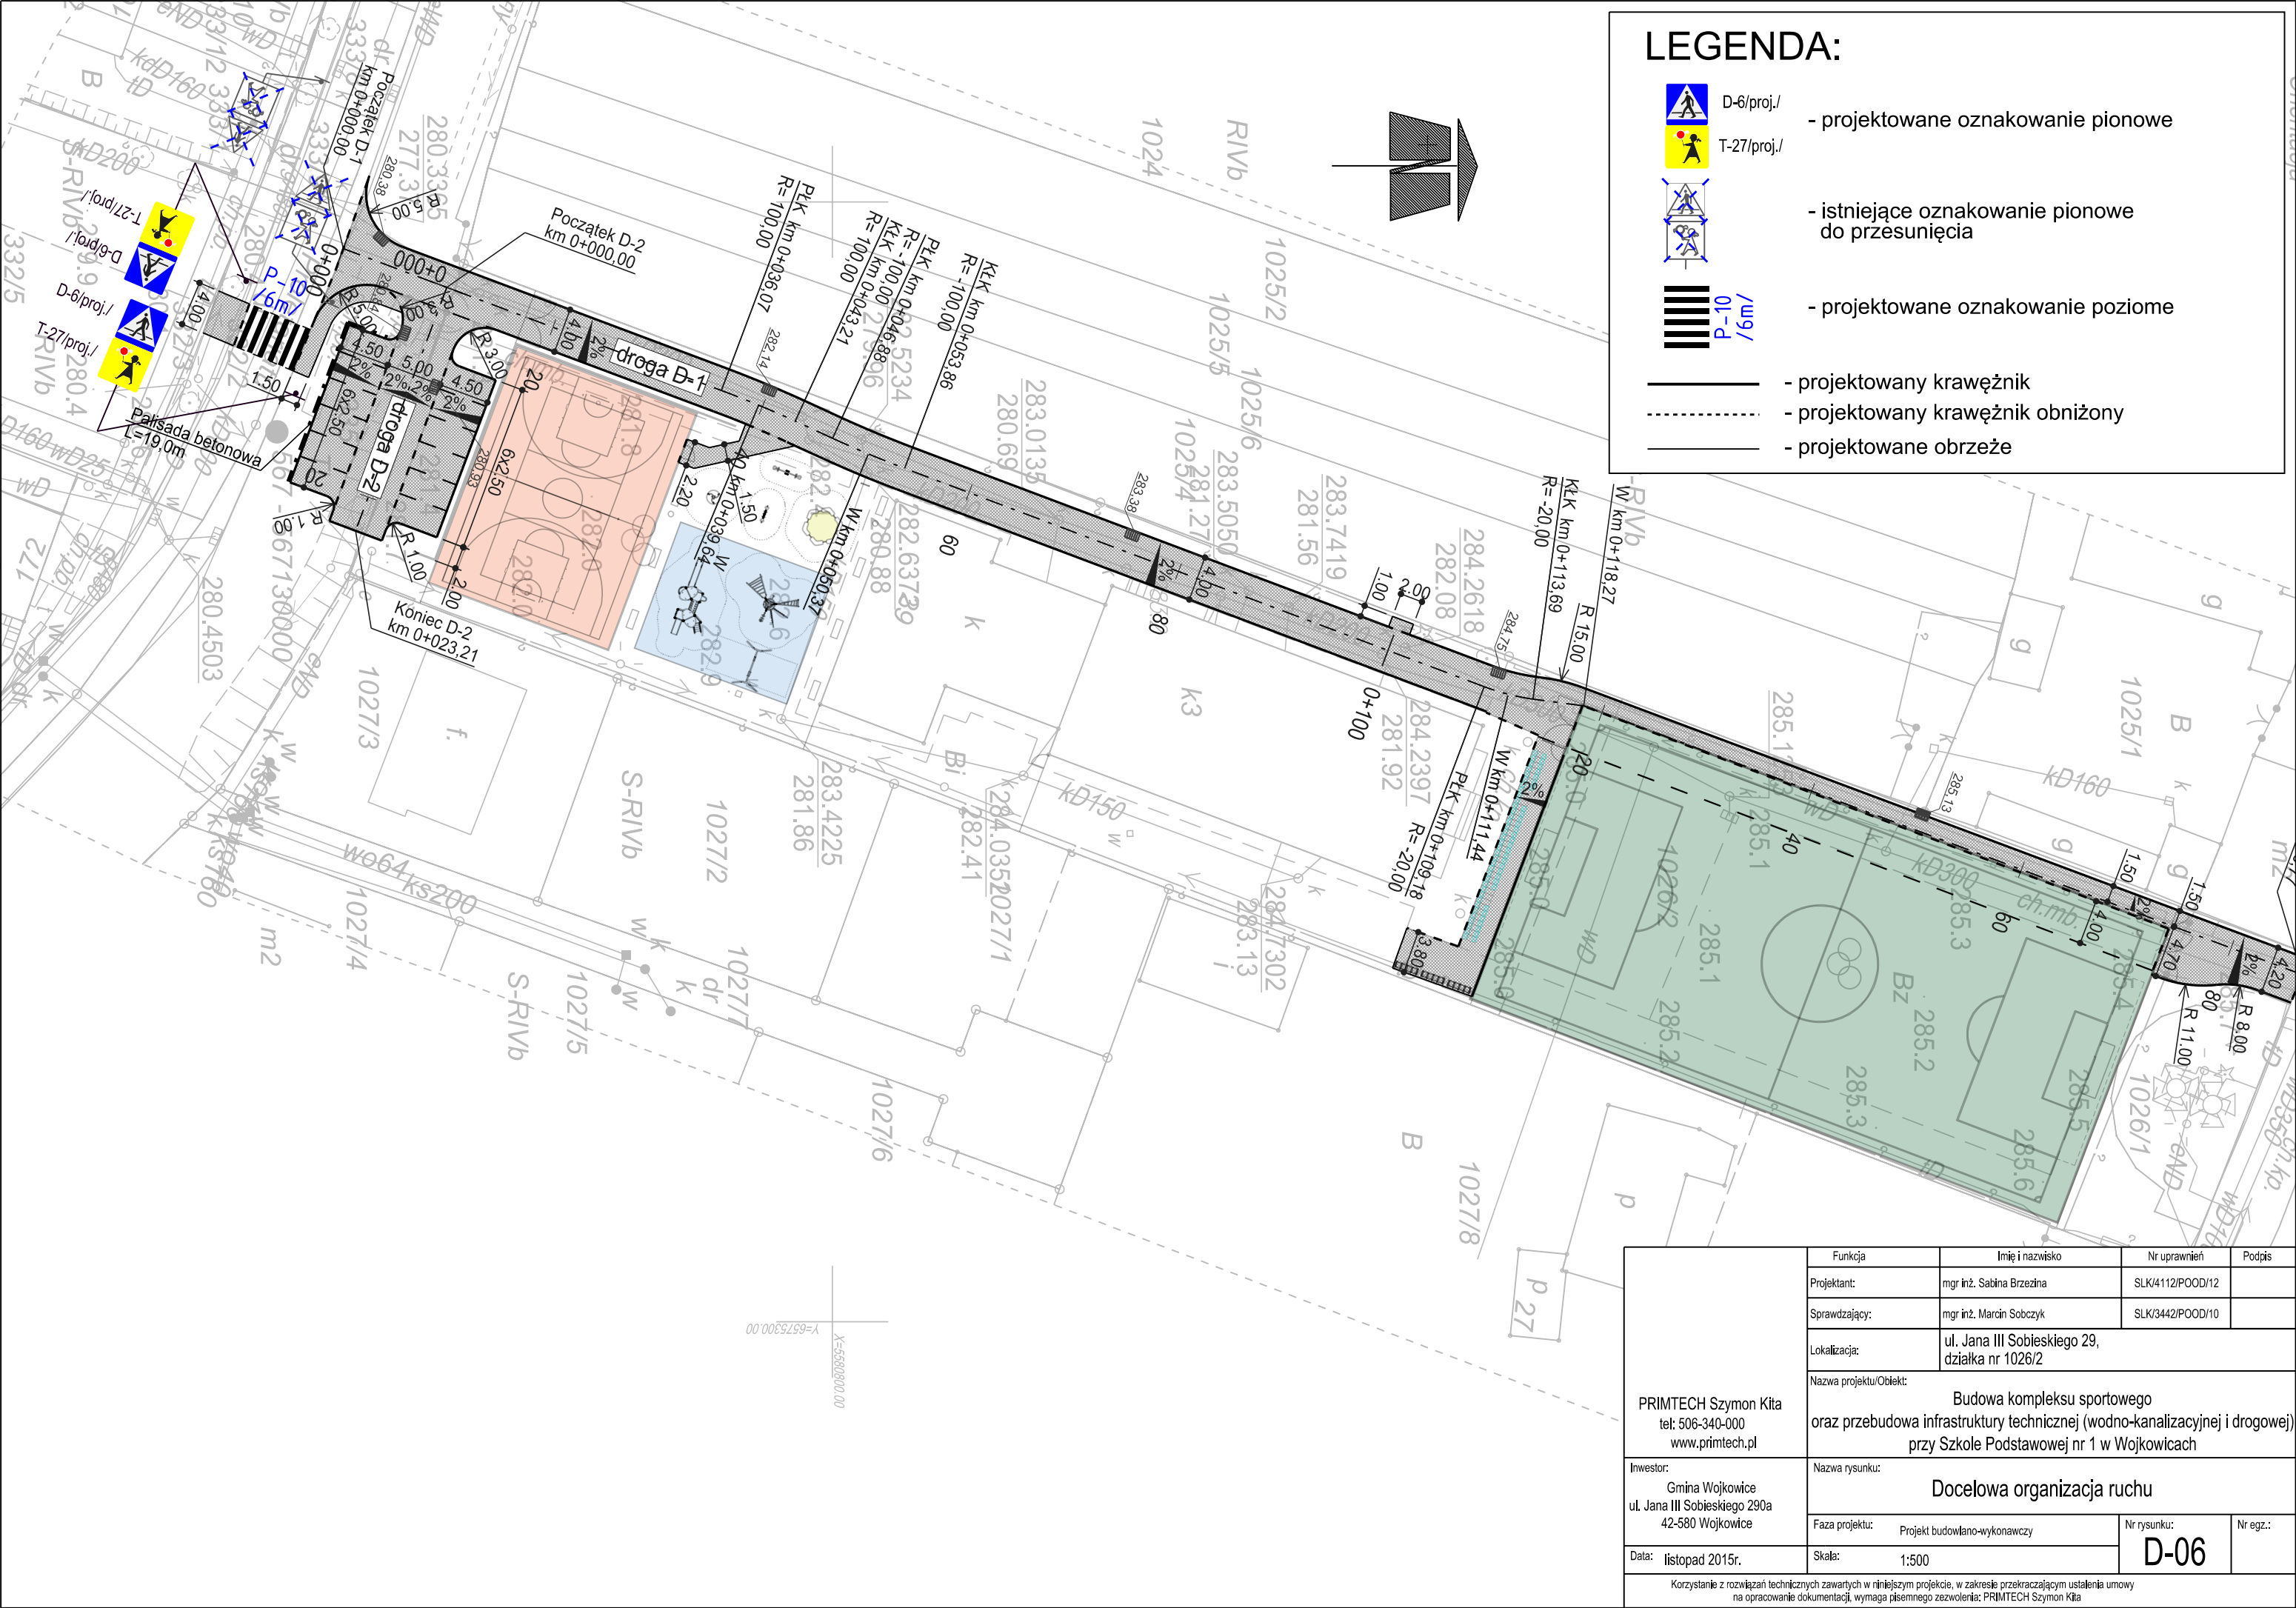

LEGENDA:

-  D-6/proj./ - projektowane oznakowanie pionowe
-  T-27/proj./ - projektowane oznakowanie pionowe
-  - istniejące oznakowanie pionowe do przesunięcia
-  /m9/ 01-P - projektowane oznakowanie poziome
-  - projektowany krawężnik
-  - projektowany krawężnik obniżony
-  - projektowane obrzeże

PRIMTECH Szymon Kita tel: 506-340-000 www.primtech.pl	Funkcja:	Imię i nazwisko:	Nr uprawnień:	Podpis:
	Projektant:	mgr inż. Sabina Brzezina		SLK/4112/POOD/12
	Sprawdzający:	mgr inż. Marcin Sobczyk		SLK/3442/POOD/10
	Lokalizacja:	ul. Jana III Sobieskiego 29, działka nr 1026/2		
	Nazwa projektu/Obiekt: Budowa kompleksu sportowego oraz przebudowa infrastruktury technicznej (wodno-kanalizacyjnej i drogowej) przy Szkole Podstawowej nr 1 w Wojkowicach			
Inwestor: Gmina Wojkowice ul. Jana III Sobieskiego 290a 42-580 Wojkowice	Nazwa rysunku: Docelowa organizacja ruchu		Nr rysunku: D-06	Nr egz.:
	Faza projektu:	Projekt budowlano-wykonawczy		
Data:	listopad 2015r.	Skala:	1:500	
Korzystanie z rozwiązań technicznych zawartych w niniejszym projekcie, w zakresie przekraczającym ustalenia umowy na opracowanie dokumentacji, wymaga pisemnego zezwolenia: PRIMTECH Szymon Kita				