


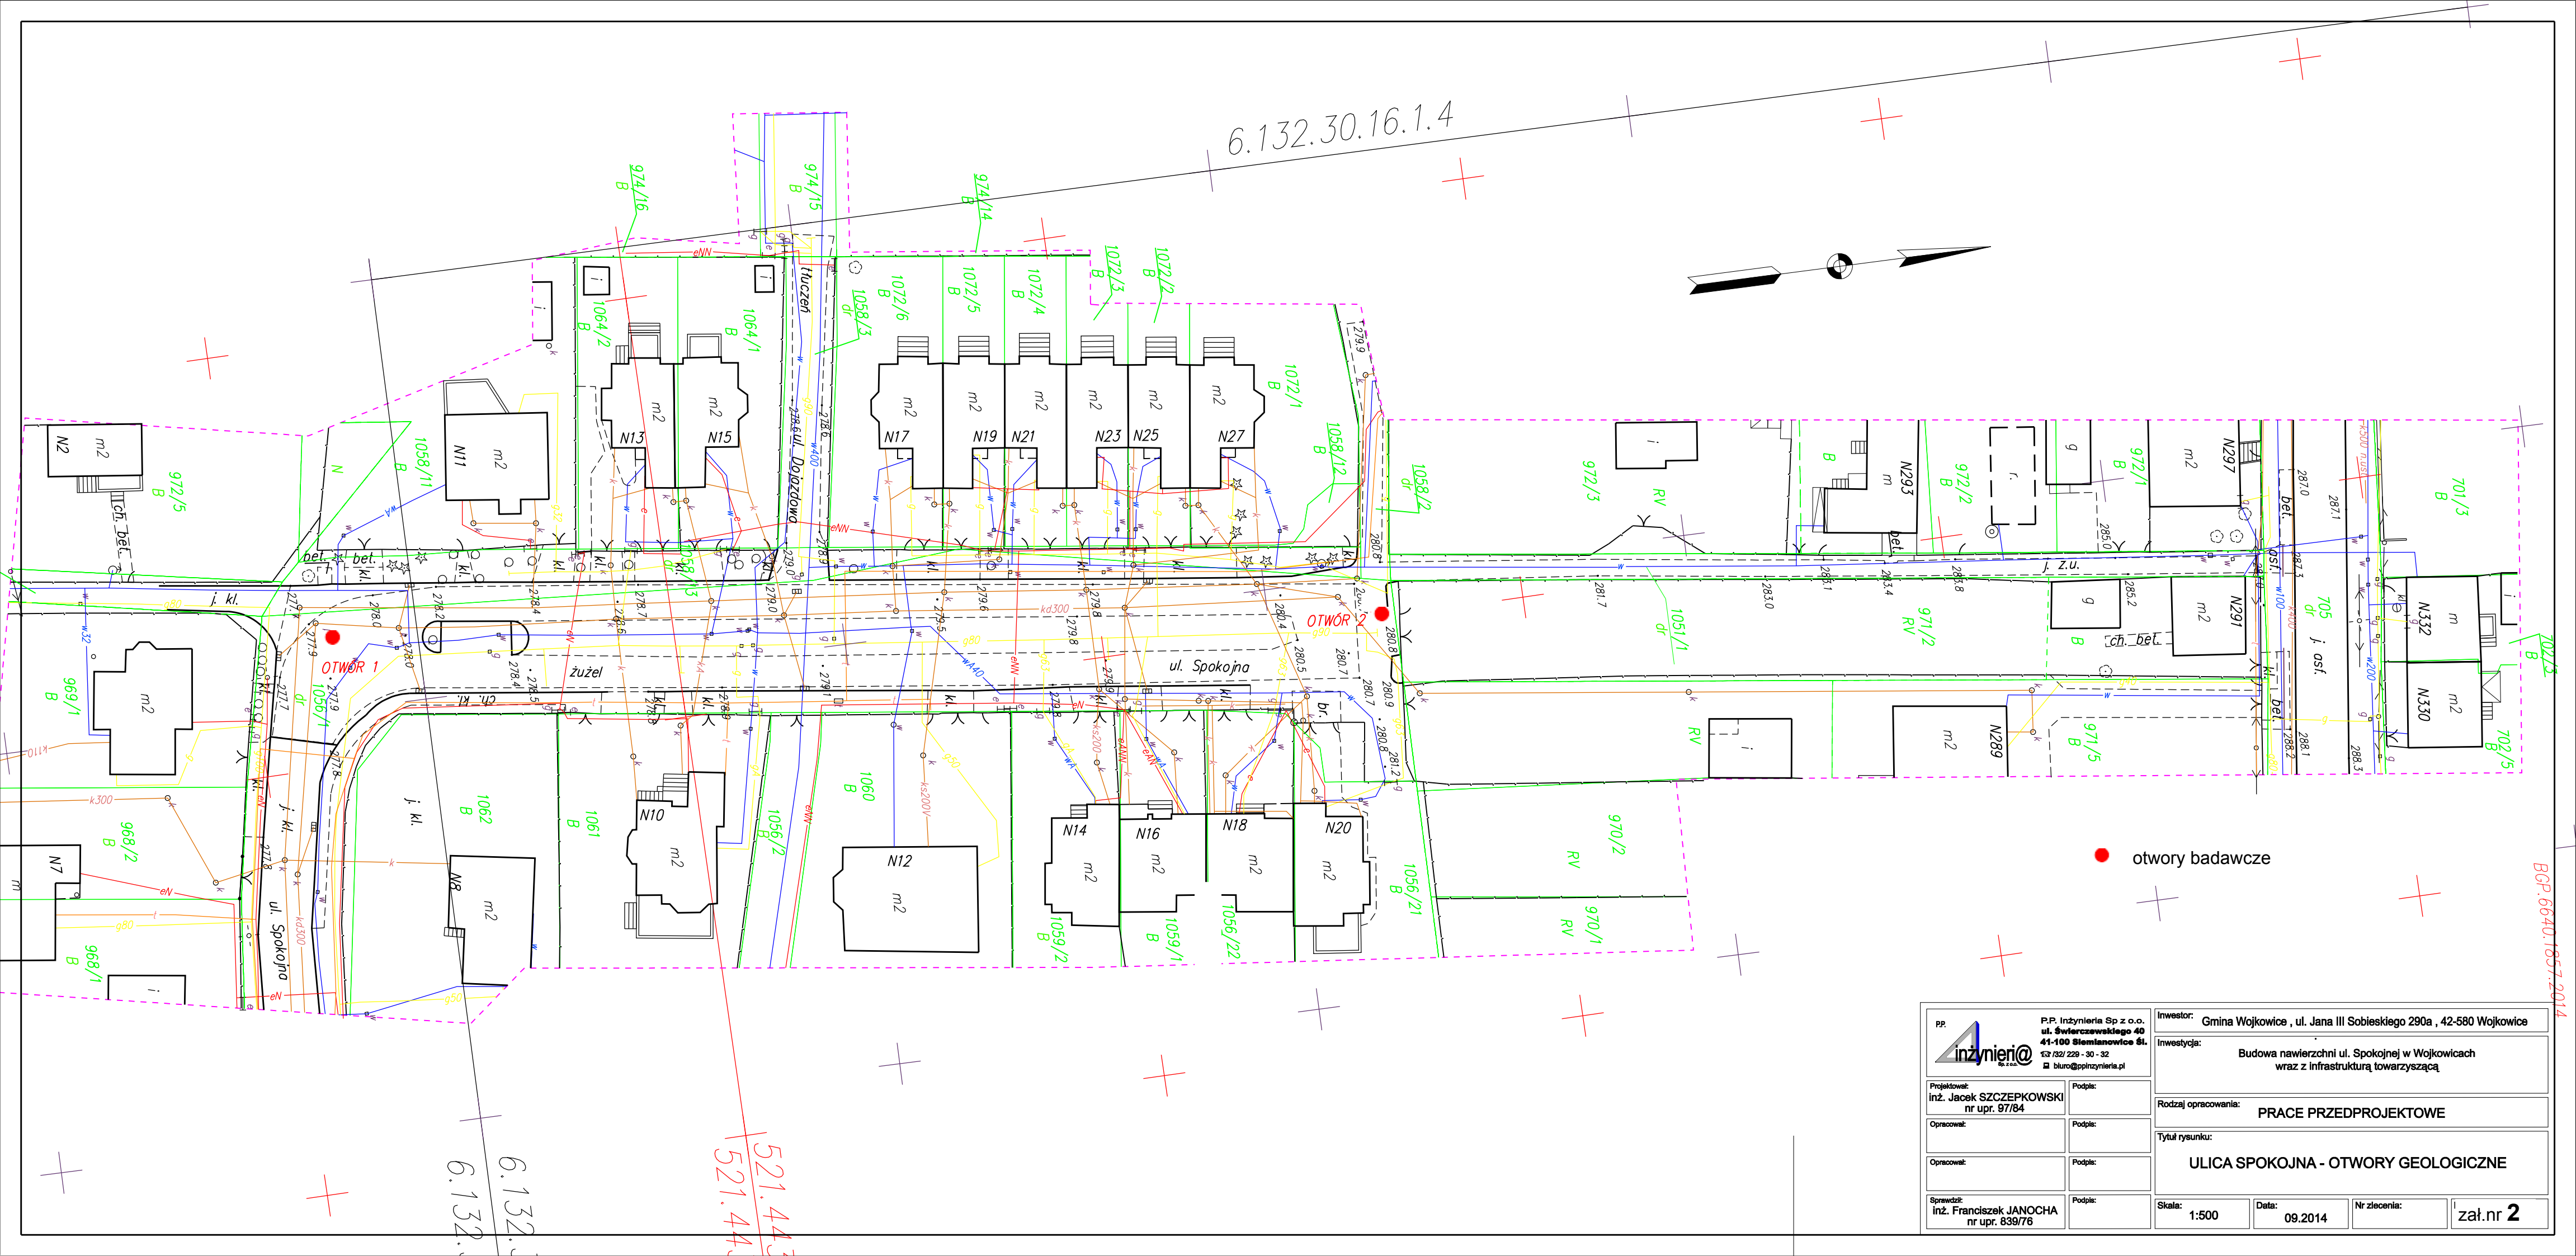

P.P. inżynier@		P.P. Inżynieria Sp z o.o. ul. Świerczawskiego 40 41-100 Siemianowice Śl. t. 33 321 229 - 30 - 32 biuro@ppinzynieria.pl	
Projektował: inż. Jacek SZCZEPKOWSKI nr upr. 97/84		Podpisał:	
Opracował:		Podpisał:	
Opracował:		Podpisał:	
Sprawdził: inż. Franciszek JANOCHA nr upr. 839/76		Podpisał:	
Inwestor: Gmina Wojkowice , ul. Jana III Sobieskiego 290a , 42-580 Wojkowice			
Inwestycja: Budowa nawierzchni ul. Spokojnej w Wojkowicach wraz z infrastrukturą towarzyszącą			
Rodzaj opracowania: PRACE PRZEDPROJEKTOWE			
Tytuł rysunku: ULICA SPOKOJNA - OTWORY GEOLOGICZNE			
Skala: 1:500		Data: 09.2014	
Nr zlecenia:		zał.nr 2	

BGP.6640.1057.2014